

Vedlegg nr 1

SITUASJONSKART

Gnr/Bnr: Gnr 10 Bnr 163
 Adresse: HÅSTØLEN 40, 5918 FREKHAUG
 Eier/søker: NYGÅRD PER ARNE

Kvalitet: FKB-B

Målestokk: 1:500
 Dato: 26.06.2017

Gjeldende plan: Reguleringsplan
 Planformål: Bolig
 Vår referanse: HOK


Sign. _____



MELAND
KOMMUNE



- Gjerde
- Usikker eigedomsgranse
- Målt eigedomsgranse
- Bolighus
- Andre bygg

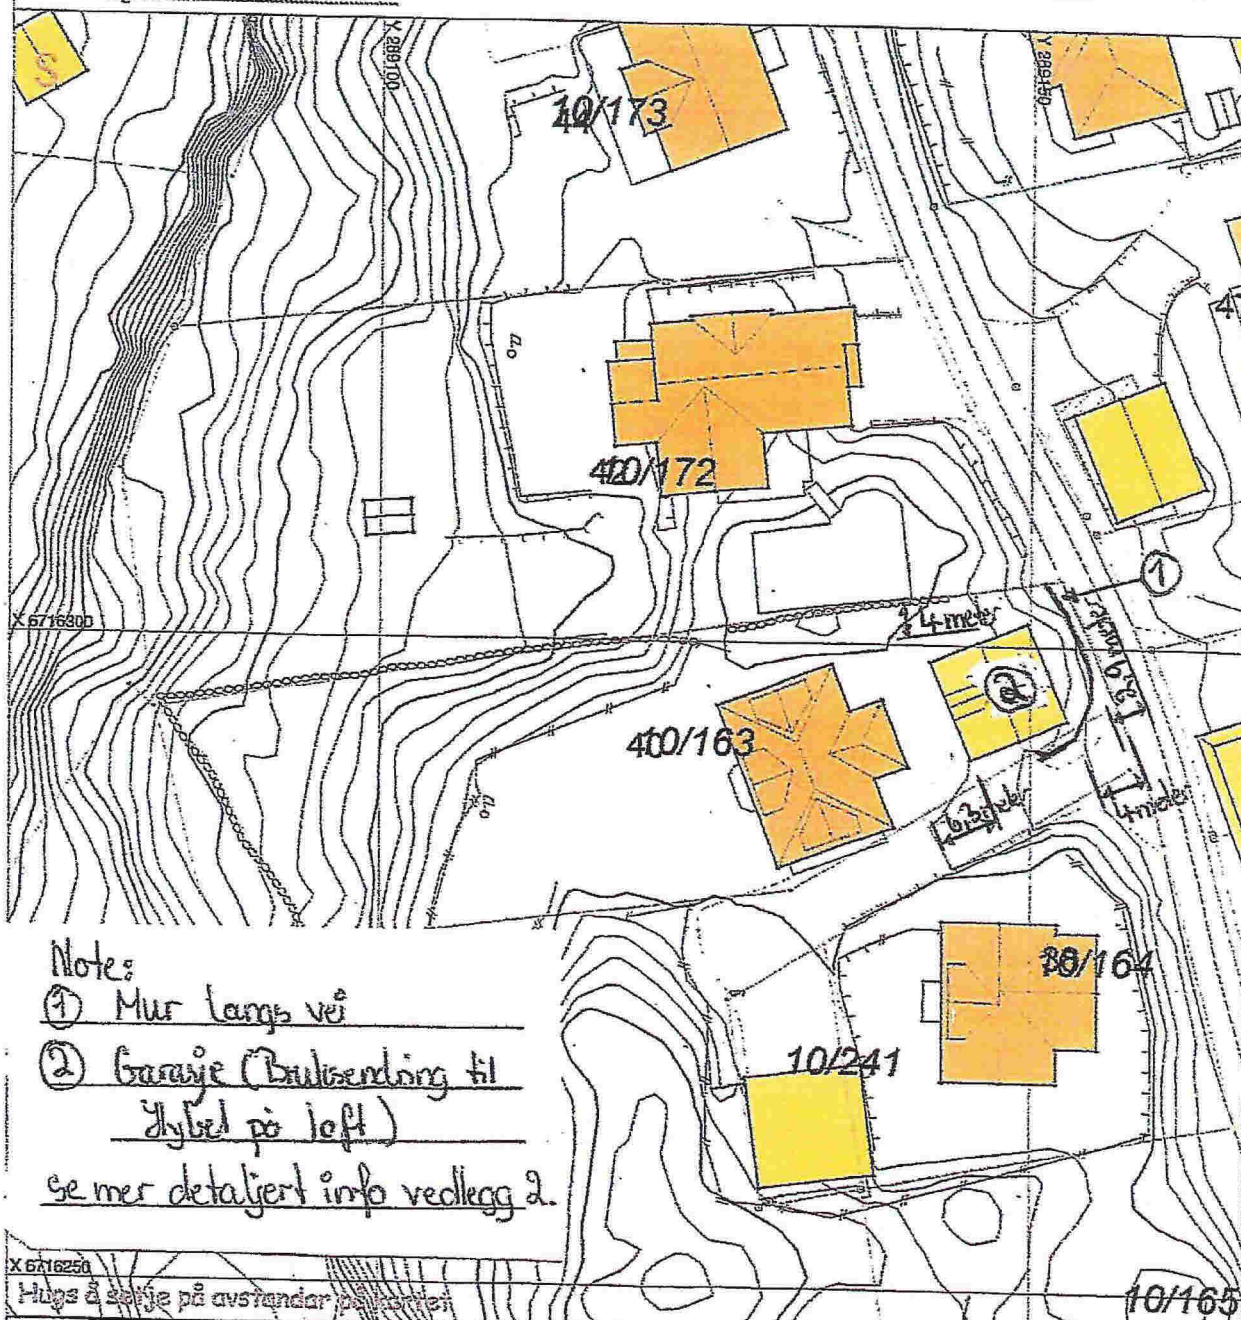

Notes:

- ① Mur langs vei
- ② Garasje (Bulserding til
Hybel på left)

se mer detaljert info vedlegg 2.

X 6716250

Hugs å se på avstandar på kortet

SITUASJONSPLAN

Tiltak

Per Arne Nygård

Underskrift SITUASJONSPLAN

30/6 - 2017

Dato