

Garasje & mur langs vei i Håstølen 40_Gnr 10 & Bnr 163_rev1

Vedlegg til nabovarsel Håstølen 40. Gnr 10 & Bnr 163

Innholdsbetegnelse

- Kap 1:** Innledning.
- Kap 2:** Endringer av fasader.
- Kap 3:** Mur langs vei.
- Kap 4:** Vedlegg.

Kap 1: Innledning

Dette er et vedlegg til nabovarsel Håstølen 40_Gnr 10 & B.nr 163

Det søkes om følgende arbeid;

1. *Bruksendring av loft på garasje til hybel og diverse forandring på utvendig fasade, se mer info kap 2.*
2. *Oppsetting av mur langs vei, se mer info kap 3.*

Garasje & mur langs vei i Håstølen 40_Gnr 10 & Bnr 163_rev1


Kap 2_Endringer av fasader

Se også vedlegg 2 for meir info.

Fasade nå



Fasade etter

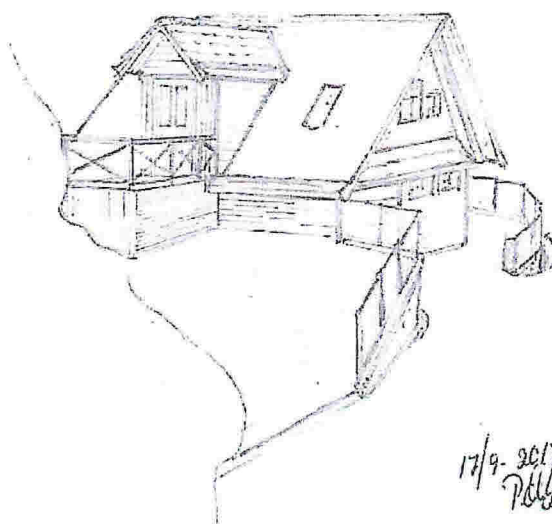


Garasje & mur langs vei i Håstølen 40_Gnr 10 & Bnr 163_rev1

Fasade nå



Fasade etter

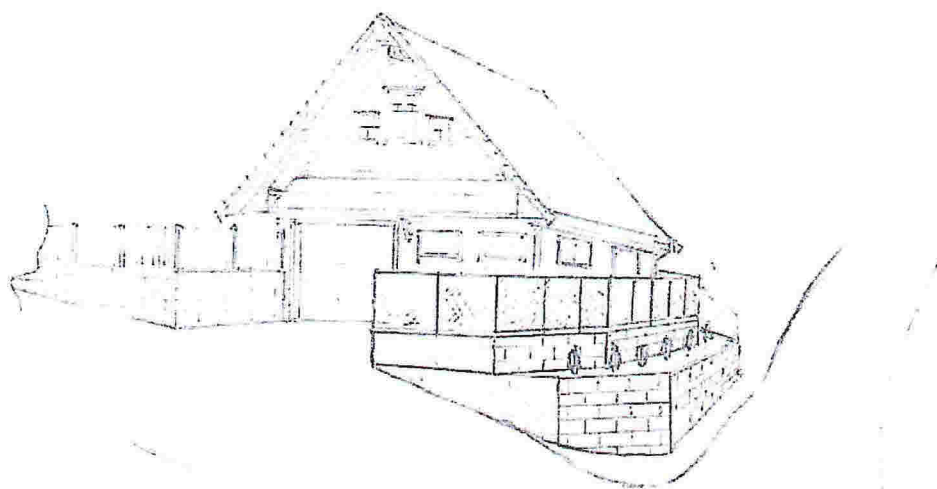


17/9. 2017
Pellegrini

Garasje & mur langs vei i Håstølen 40_Gnr 10 & Bnr 163_rev1

Fasade nå



Fasade etter

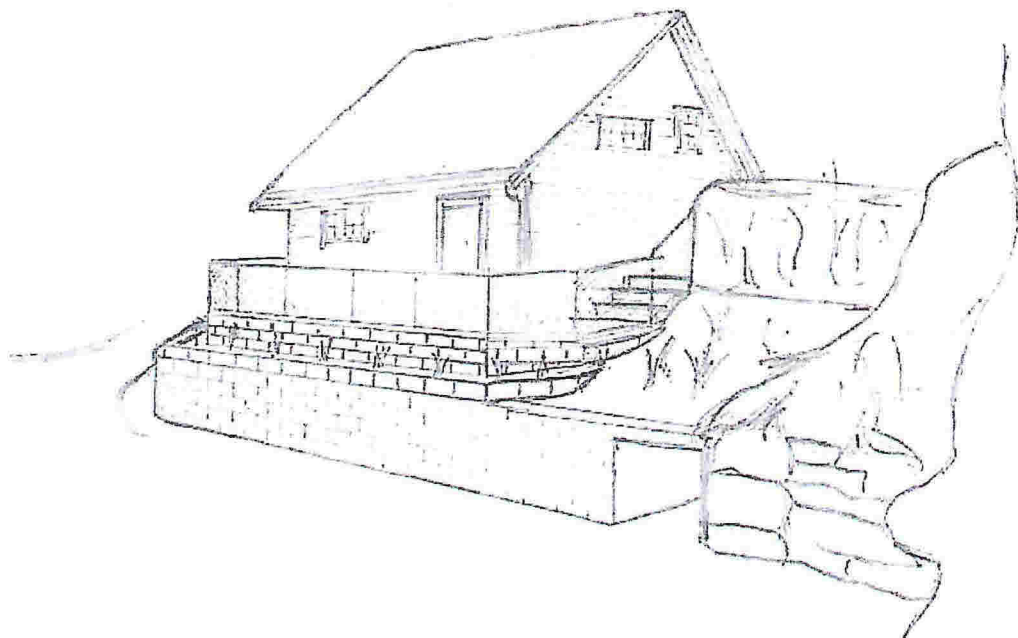


Garasje & mur langs vei i Håstølen 40_Gnr 10 & Bnr 163_rev1

Fasade nå




Fasade etter

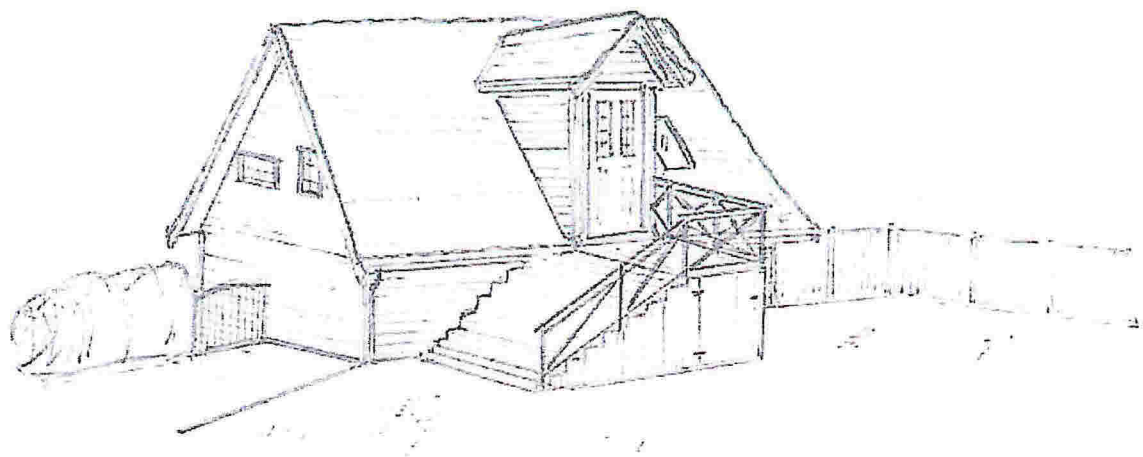

Garasje & mur langs vei i Håstølen 40_Gnr 10 & Bnr 163_rev1

Kap 3: Mur langs vei.

Det søkes om en mur langs vei som skisse/bilder under viser, se også meir detaljert skisse vedlegg 3.

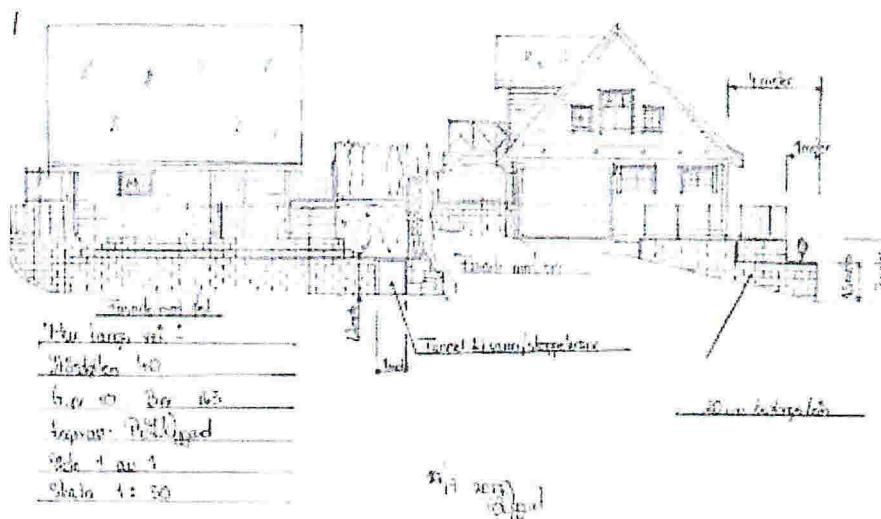


Garasje & mur langs vei i Håstølen 40_Gnr 10 & Bnr 163_rev1



Kap 4: Vedlegg.

- Vedlegg 1; *Situasjonskart.*
- Vedlegg2; *Fasadeskisser.*
- Vedlegg3; *Skisse over mur langs vei.*
- Vedlegg4; *Dispensasjonssøknad*

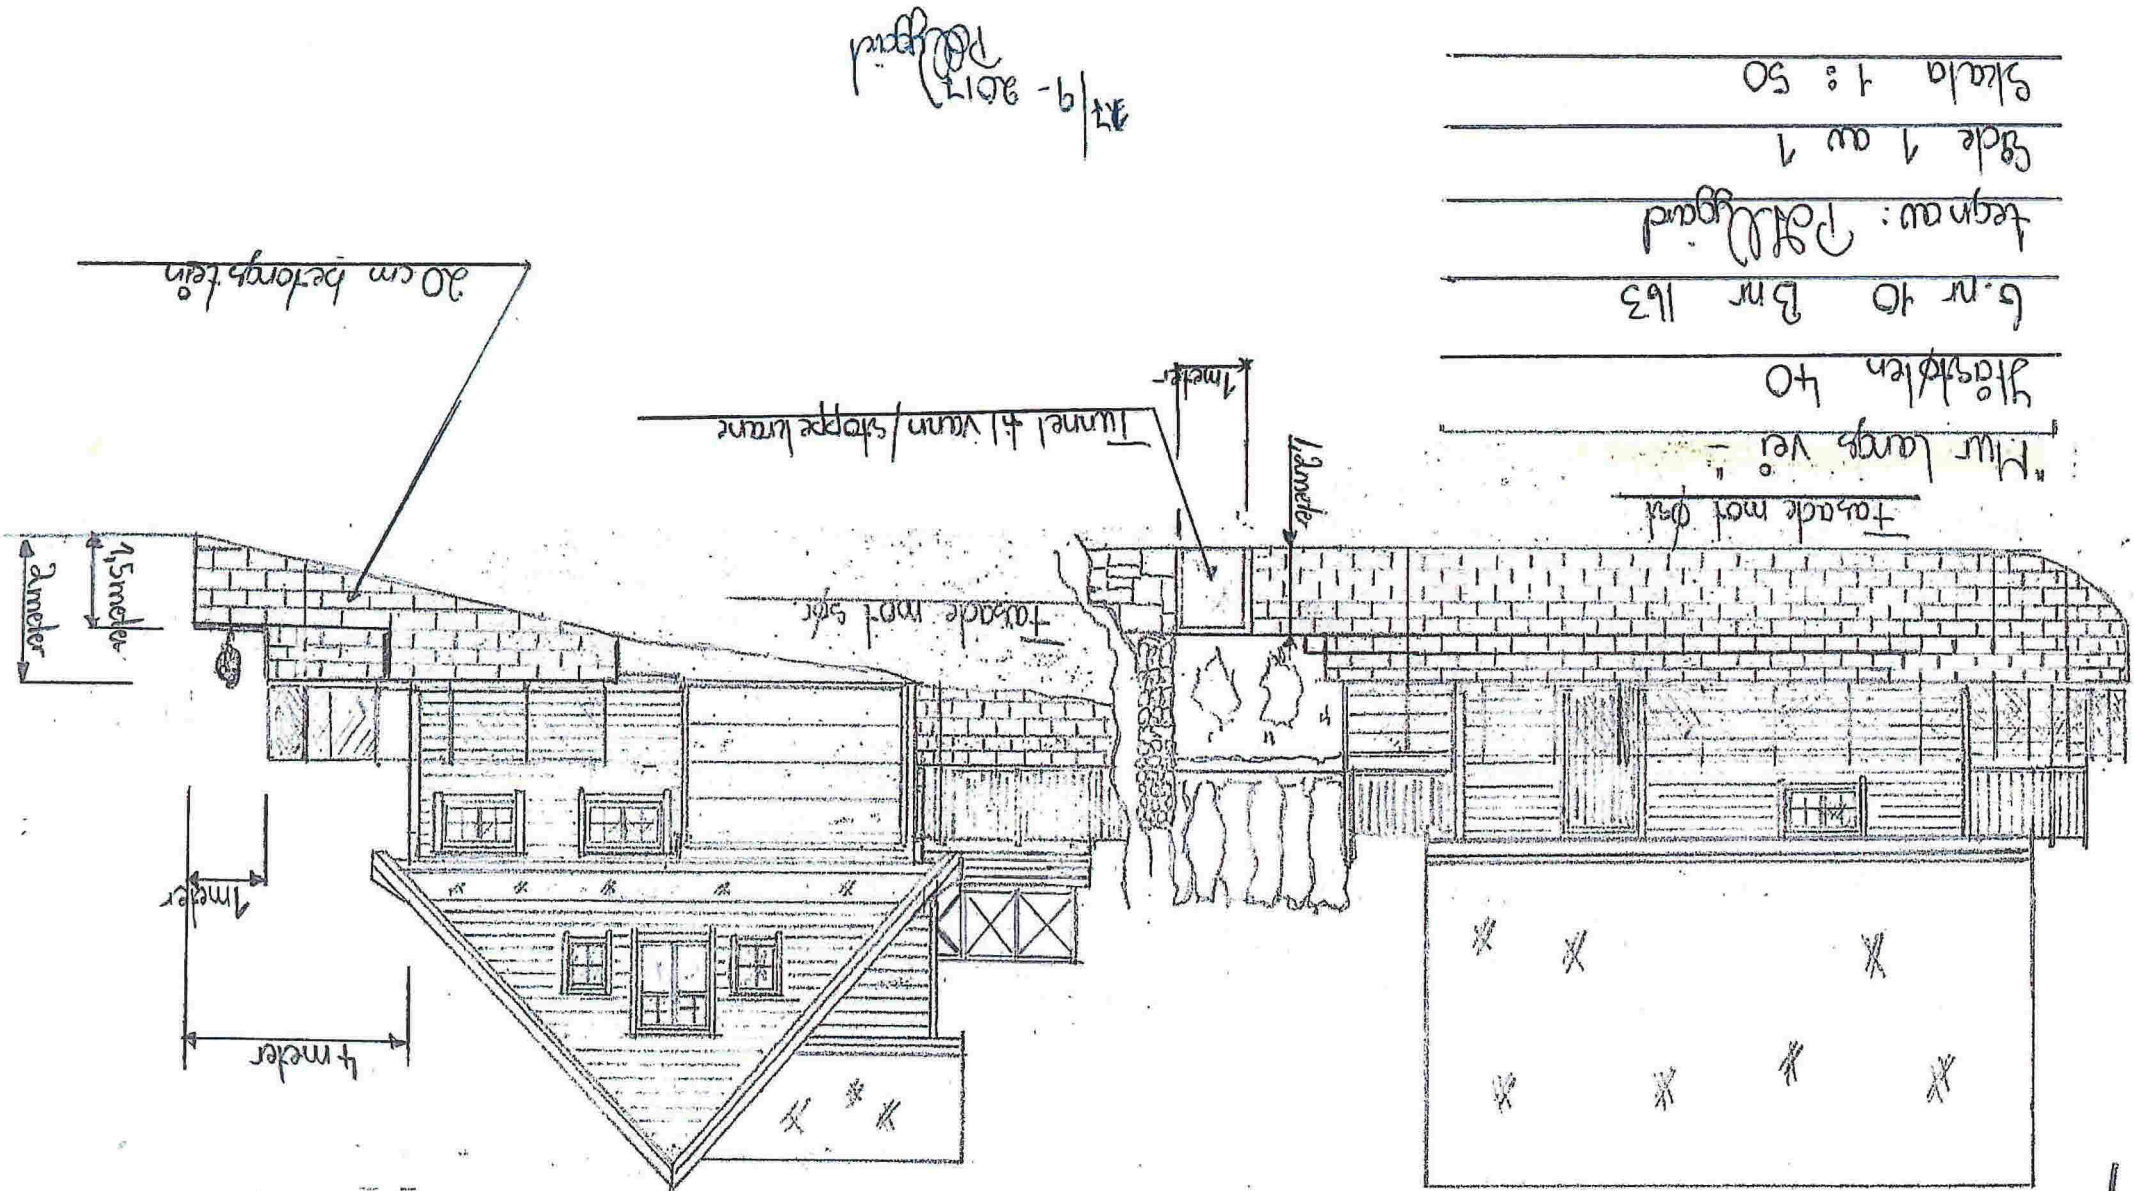

27/9-2017
P. Lyngd

Tasade mot øst
"Mur langs vei"
Staksten 40
G.nr 40 B.nr 163
Egne av: P. Lyngd
Side 1 av 1
Skala 1 : 50