


# Adressekart for Elvavegen 33A, 33B

Dato 19.10.2017

Målestokk 1:500

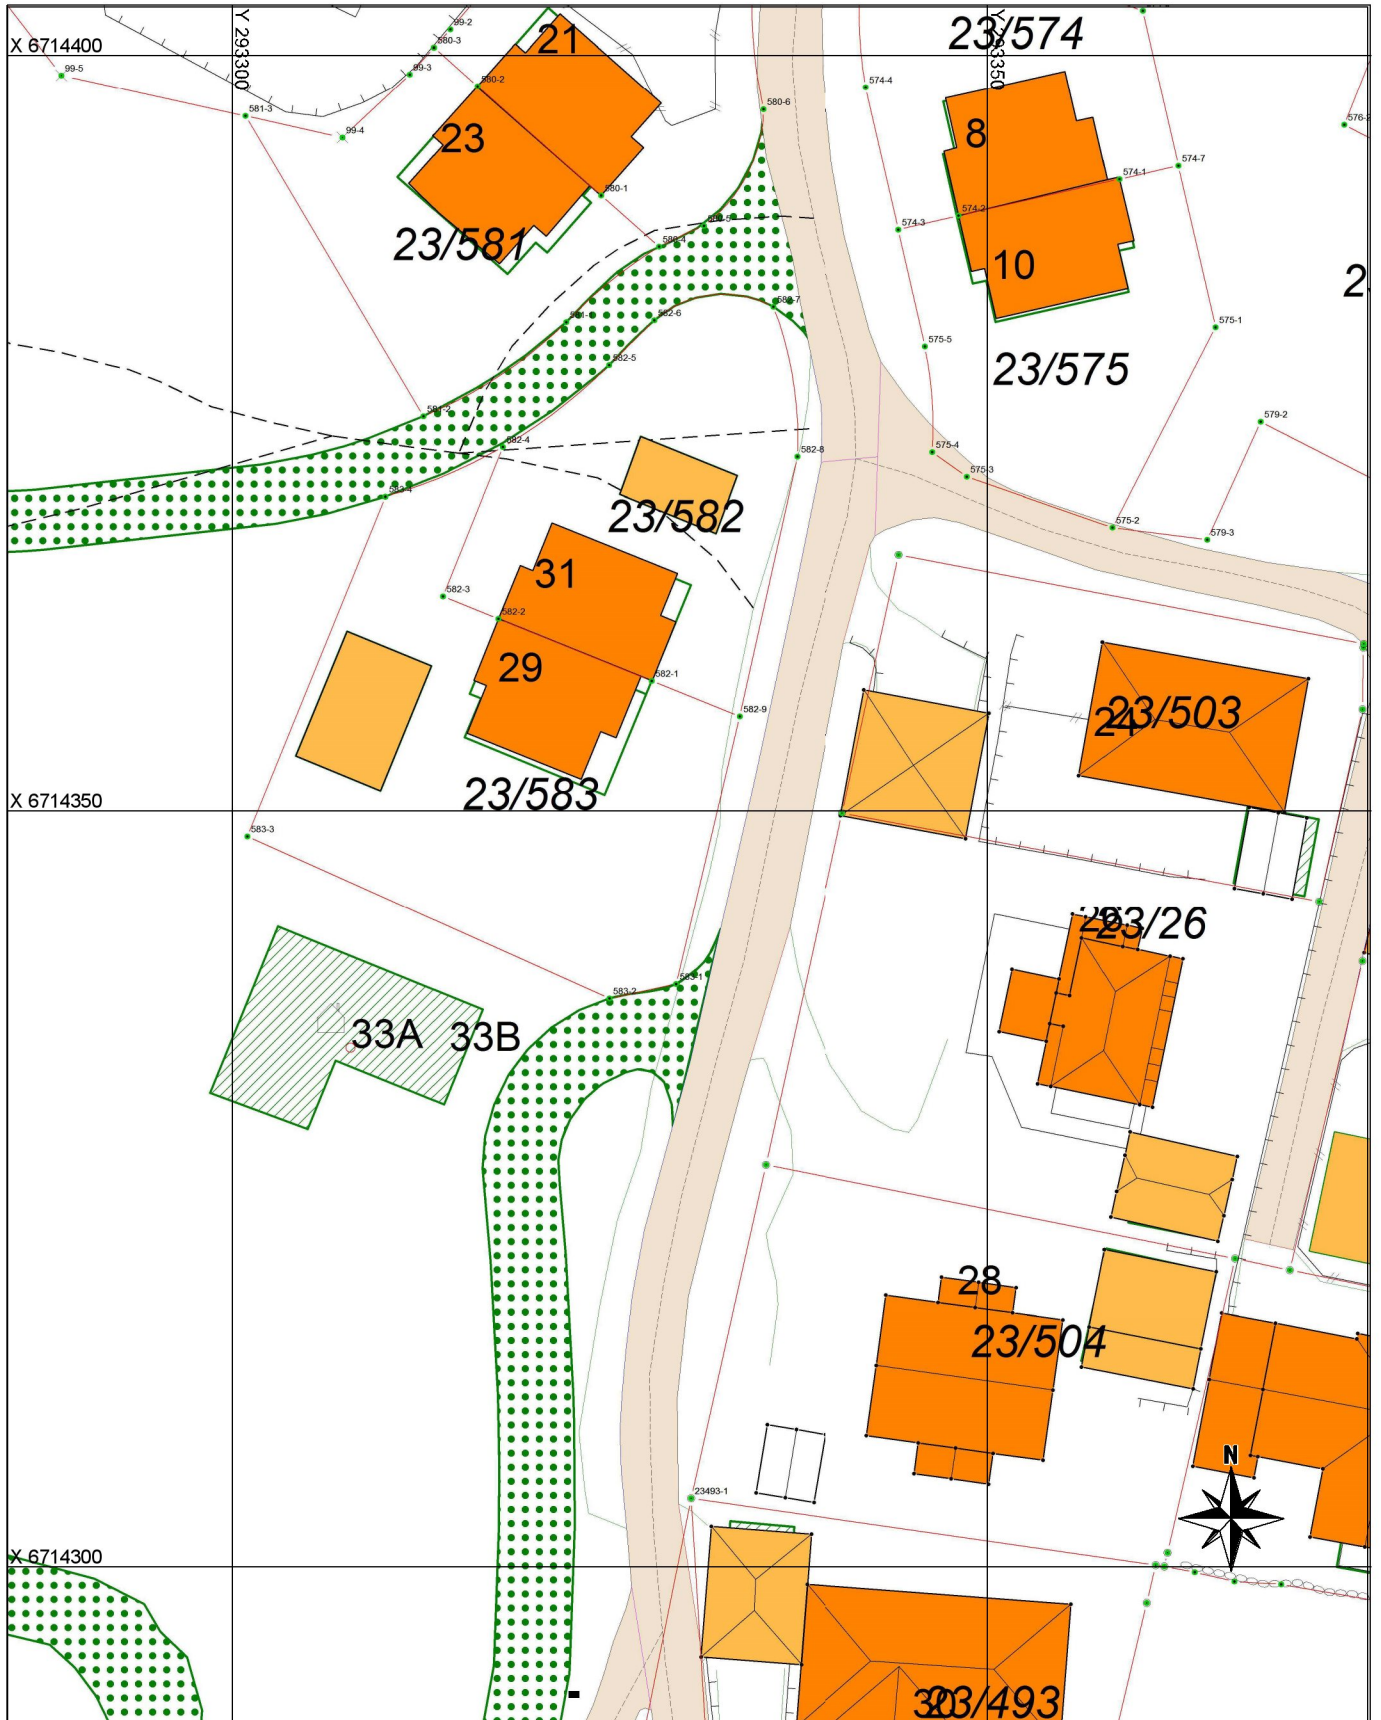

## Tegnforklaring

\*\*\* Adressevegavgrensning

Godkj. Nybygg

Bolighus

Andre bygg