

Sanitærabonnement

<input type="checkbox"/> SØKNAD om nytt abonnement til offentlig vann-favløpsanlegg	<input type="checkbox"/> MELDING om reparasjon/ending/supplerende tiltak i bestående sanitæranlegg i boligeiendom og fritidsbebyggelse samt enkle installasjoner innenfor en bruksenhet eller branncelle
<input checked="" type="checkbox"/> Som vedlegg til byggesøknad	
<input type="checkbox"/> Egen søknad/melding	

Søknaden / meldingen gjelder	
<input checked="" type="checkbox"/> Abonnement til offentlig vannforsyning	<input checked="" type="checkbox"/> Abonnement til offentlig avløp

Eiendom/byggested						
Gnr.	Bnr.	Festenr.	Seksjonsnr.	Bygningsnr.	Bolignr.	Kommune
27	35/39					1256 Meland
Adresse				Postnr.	Poststed	
Austre Heiane 8,				5918	Frekhaug	

Abonnementet / tilkoblingen omfatter:						
Bygningens art						
<input type="checkbox"/> Boligbygg	<input checked="" type="checkbox"/> Fritidsbolig	<input type="checkbox"/> Industribygg	<input type="checkbox"/> Forretnings-/kontorbygg	<input type="checkbox"/> Landbrukseiendom		
<input type="checkbox"/> Annen bygning, beskriv:						
Type installasjon / ledning						
<input type="checkbox"/> Vann utvendig	<input type="checkbox"/> Spillvann utvendig	<input type="checkbox"/> Overvann utvendig				
<input checked="" type="checkbox"/> Vann innvendig	<input type="checkbox"/> Spillvann innvendig	<input type="checkbox"/> Overvann innvendig				
<input type="checkbox"/> Annet, beskriv:						

Vannforsyning						
Antatt vannmengde l/s	Dim.	Materiale	Trykkklasse			
Utstyr som skal monteres						
<input checked="" type="checkbox"/> Reduksjonsventil	<input type="checkbox"/> Trykkforsterkningspumpe	<input type="checkbox"/> Sil/filteranlegg	<input type="checkbox"/> Sprinkleranlegg			
<input type="checkbox"/> Vannmåler	<input type="checkbox"/> Vannmålerkonsoll	NB! Henviser til kommunens norm for vannmåler				
<input checked="" type="checkbox"/> Ikke vannmåler, oppgi bruksareal m ²						
<input type="checkbox"/> Tilbakestrømningssikring	Kategori:	1 <input type="checkbox"/>	2 <input type="checkbox"/>	3 <input type="checkbox"/>	4 <input type="checkbox"/>	5 <input type="checkbox"/>
Hvis annet utstyr, hva slags?						
Vedlegg ved sprinkleranlegg: Ledningskart/skisse og hydraulisk beregning					<input type="checkbox"/> Ja	<input type="checkbox"/> Nei
Ønsket vannmengde/trykk (maks):						

Avløp - spillvann			
Antatt spillvannmengde l/s	Dim.	Materiale	Trykkklasse

Avløp - overvann			
<input type="checkbox"/> Føres til terreng	Beskriv:		
<input checked="" type="checkbox"/> Føres til kommunalt nett			
<input type="checkbox"/> Uten fordrøyning	Beskriv:	<input type="checkbox"/> Dokumentasjon/vedlegg	
<input type="checkbox"/> Med fordrøyning	Beskriv:	<input type="checkbox"/> Dokumentasjon/vedlegg	
Antatt overvannmengde l/s	Dim.	Materiale	Trykkklasse

Avløp - fellesledning			
Antatt avløpsmengde l/s	Dim.	Materiale	Trykkklasse

Avløpskomponenter			
Vannklosett	<input checked="" type="checkbox"/> Ja	<input type="checkbox"/> Nei	
Slamavskiller kobles ut	<input type="checkbox"/> Ja	<input type="checkbox"/> Nei	
Slamavskiller monteres	<input type="checkbox"/> Ja	<input type="checkbox"/> Nei	Hvis ja, volum i m ³
Minirensenanlegg	<input type="checkbox"/> Ja	<input type="checkbox"/> Nei	Hvis ja, volum i m ³ Anleggstype:
Overvannskum	<input type="checkbox"/> Ja	<input type="checkbox"/> Nei	
Drenskum	<input type="checkbox"/> Ja	<input type="checkbox"/> Nei	
Stakekum	<input type="checkbox"/> Ja	<input type="checkbox"/> Nei	
Oljeutskiller	<input type="checkbox"/> Ja	<input type="checkbox"/> Nei	Hvis ja, volum i m ³ Eventuelt eget vedlegg <input type="checkbox"/>
Fettutskiller	<input type="checkbox"/> Ja	<input type="checkbox"/> Nei	Hvis ja, volum i m ³ Eventuelt eget vedlegg <input type="checkbox"/>
Pumpekum	<input checked="" type="checkbox"/> Ja	<input type="checkbox"/> Nei	Hvis ja, volum i m ³ Beskriv:
Tilbakeslagsventil	<input type="checkbox"/> Ja	<input type="checkbox"/> Nei	
Andre komponenter	<input type="checkbox"/> Ja	<input type="checkbox"/> Nei	Beskriv:

Tinglyste erklæringer - avtaler		
Berører vann-/avløpsledning andres eiendom?	<input checked="" type="checkbox"/> Ja	<input type="checkbox"/> Nei
Hvis ja, foreligger tinglyst rettighet?	<input checked="" type="checkbox"/> Ja	<input type="checkbox"/> Nei
Har eiendommen felles vann-/avløpsledning med andre eiendommer?	<input checked="" type="checkbox"/> Ja	<input type="checkbox"/> Nei
Hvis ja, foreligger tinglyst rettighet?	<input checked="" type="checkbox"/> Ja	<input type="checkbox"/> Nei

Gn. 27, bn 41 Bent I. Midtun

Vedlegg	
<input checked="" type="checkbox"/>	Situasjonsplan som viser stoppeventil, tilkoblingssted, stoppekranskilt, kummer mv. nøyaktig målsatt, herunder beskyttelse mot tilbakeslagsfare i hovedledning. Rørdimensjoner skal påføres, også for private fellesledninger.
<input type="checkbox"/>	Tinglyste erklæringer / avtaler
<input type="checkbox"/>	Sprinkleranlegg - ledningskart/skisse og hydraulisk beregning
<input type="checkbox"/>	Andre vedlegg, beskriv:
<input type="checkbox"/>	Andre vedlegg, beskriv:

Erklæringer
Installasjonsarbeidene vil bli utført i henhold til gjeldende lover, forskrifter og reglementer, eventuelt med de lempninger som måtte bli gitt ved dispensasjon. Som eier av anlegg/eiendom (tiltakshaver) forplikter jeg meg til å overholde de til enhver tid gjeldende sanitær- og avgiftsbestemmelser. Jeg er videre inneforstått med at det må søkes bygningsmyndigheten om installasjonstillatelse for angjeldende sanitæranlegg i henhold til plan og bygningslovens bestemmelser.

Tiltakshaver/Eier			
Tiltakshaver - navn <i>Sigbjørn Sande;</i>		Org.nr. <i>951221597</i>	
Adresse <i>Austre Heiane 6,</i>	Postnr. <i>5918</i>	Poststed <i>Frøkhaug</i>	
E-postadresse <i>s.sande@online.no</i>		Telefon <i>-</i>	Mobil <i>90158740</i>
Dato <i>20/10-17</i>	Signatur <i>[Signature]</i>	Kontaktperson (skrevet med blokkbokstaver)	


Ansvarlig foretak			
Foretakets navn <i>Johnsen Rørservice AS</i>		Org.nr. <i>918446370</i>	
Adresse <i>Øvre Kråkenes 198</i>	Postnr. <i>5152</i>	Poststed <i>Bønes</i>	
E-postadresse <i>Fredrik@JohnsenRorService.no</i>		Telefon <i>93232689</i>	Mobil
Dato <i>20/10-17</i>	Signatur <i>[Signature]</i>	Kontaktperson (skrevet med blokkbokstaver) <i>Fredrik Johnsen</i>	

ambita


Kommune: 1256 Meland
Eiendom: 1256/27/35/0/0



Målestokk 1:1000
Dato: 5.9.2017

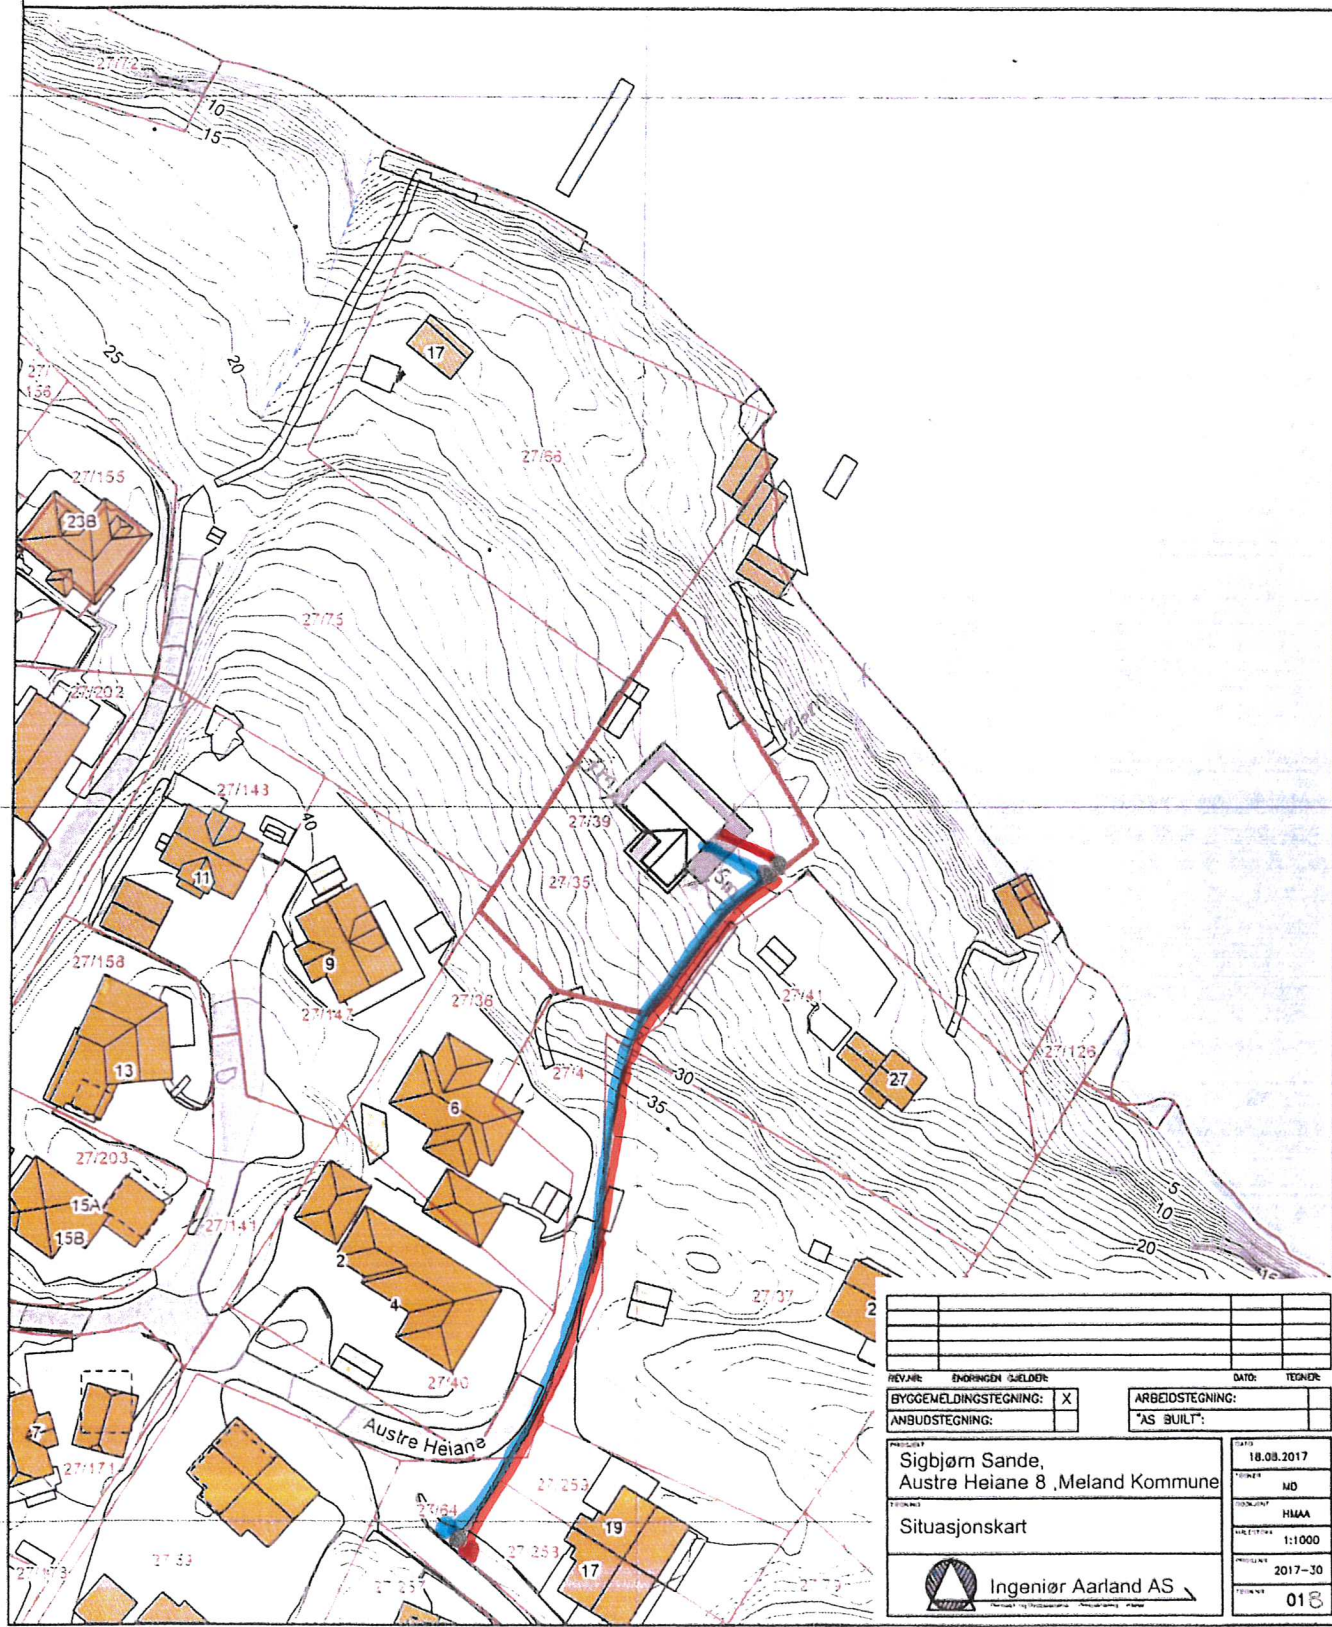

REV.NR:	ENDRINGEN GJELDER:	DATE:	TEGNER:
BYGGEMELDINGSTEGNING: <input checked="" type="checkbox"/>	ARBIDSTEGNING:		
ANBUDSTEGNING:	"AS BUILT":		
PROSJEKT Sigbjørn Sande, Austre Heiane 8, Meland Kommune		DATO: 18.03.2017	
SITUASJONSKART		TEGNER: MD	
 Ingeniør Aarland AS		PROSJEKT: HMAA	
		MALETTID: 1:1000	
		PROSJEKT: 2017-30	
		TEIENR: 018	

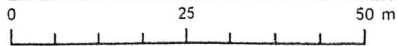

Kartgrunnlag: Geovekst - 8193
 Det tas forbehold om feil og mangler i kartet.
 Kartet kan ikke benyttes i byggesaksbehandling