

Plan U.etasje


REV.NR:	ENDRINGEN GJELDER:	BYGGEMELDINGSTEGNING:	ANBUDESTEGNING:	DATE:	TEGNER:
		<input checked="" type="checkbox"/>	<input type="checkbox"/>	16.10.17	MD
PROSJEKT			DATE		
Sigbjørn Sande,			18.08.2017		
Austre Heiane 8 ,Meland Kommune			TEGNER		
TEGNER			MD		
Plan U.etasje			TIDSKJENT		
			HMAA		
			MÅLSTOR		
			1:100		
			PROSJEKT		
			2017-30		
			TEGNER		
			02		



Ingeniør Aarland AS

E-01

Plan 1.etasje

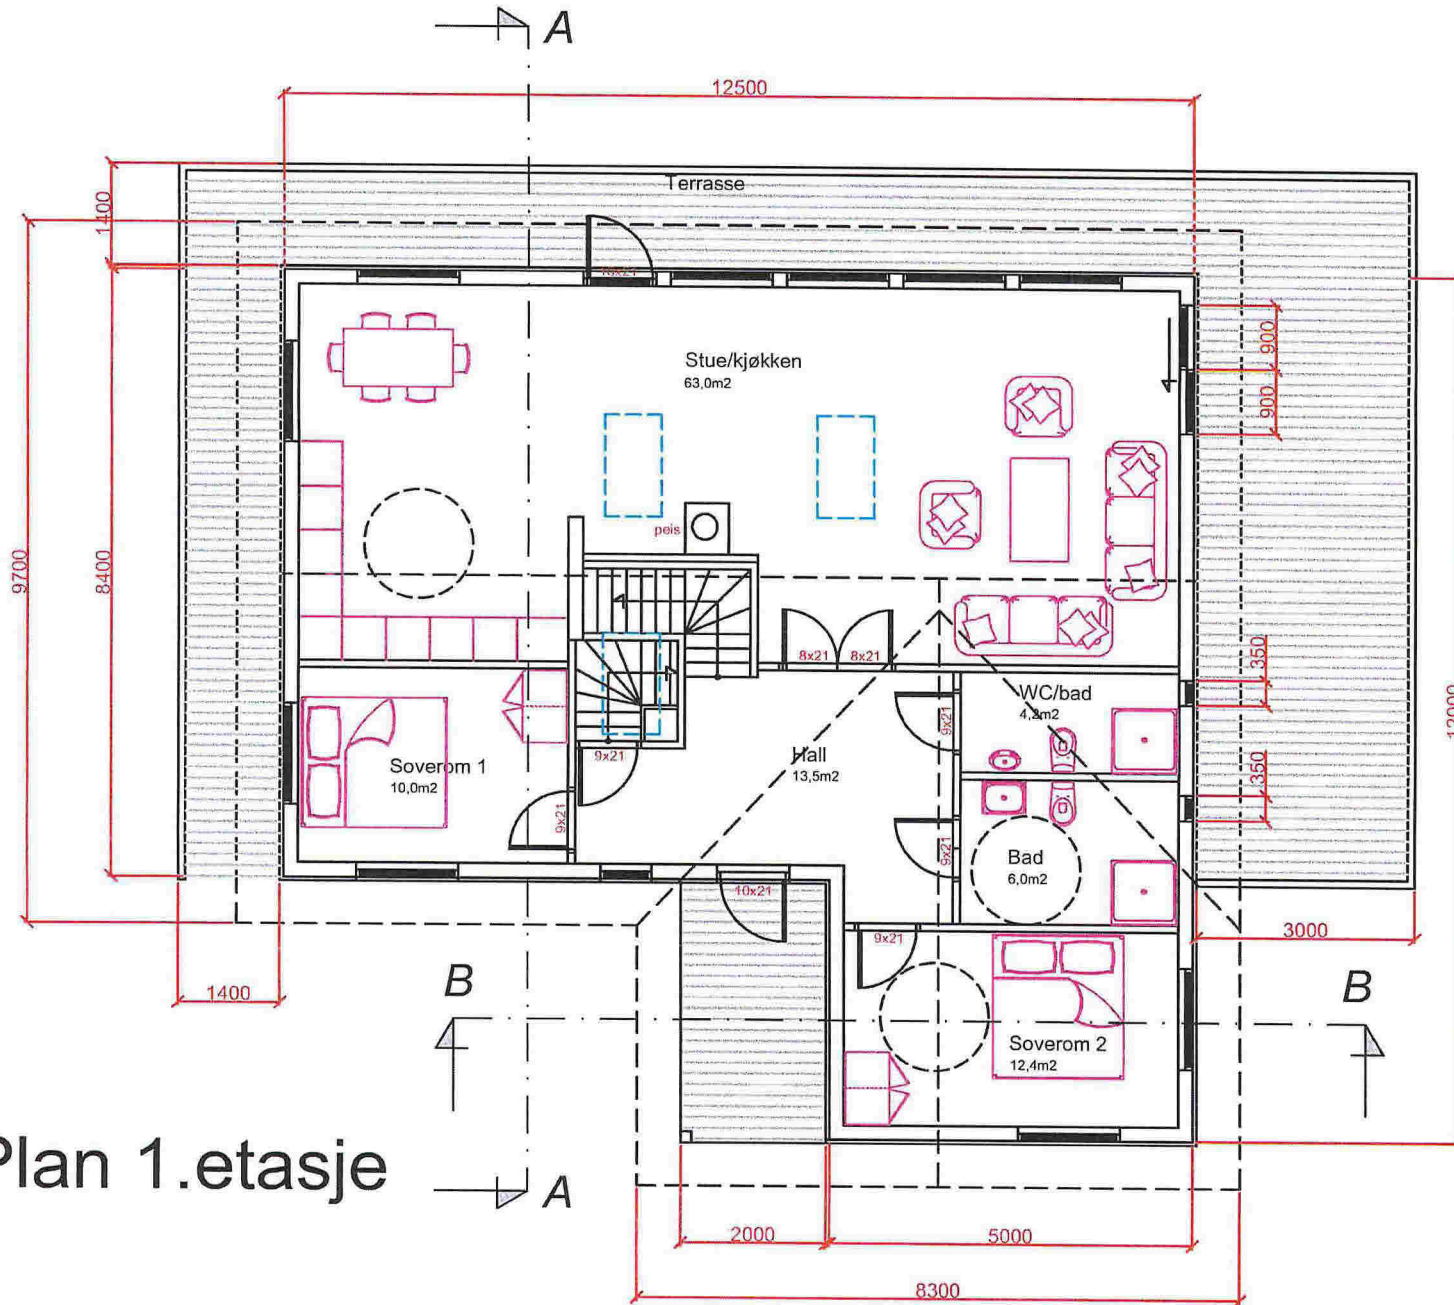


REV.NR.	FJERNET KJELLERETASJE	18.10.17	MD
BYGGEMELDINGSTEGNING:	ENDRINGEN GJELDER:	DATE:	TEGNER:
ANBUDESTEGNING:		ARBEIDSTEGNING:	"AS BUILT":
PROSJEKT:	Sigbjørn Sande, Austre Heiane 8, Meland Kommune	DATE:	18.09.2017
TEGNER:		TEGNER:	MD
TEKNOLOGI:	Plan 1.etasje	DRUKTID:	HMAA
		MAKESKIVE:	1:100
		PROSJEKT:	2017-30
		TEGNER:	03



Ingeniør Aarland AS

Planlegging og byggesaker - Planlegging - Byggesaker - Byggesaker

E-02

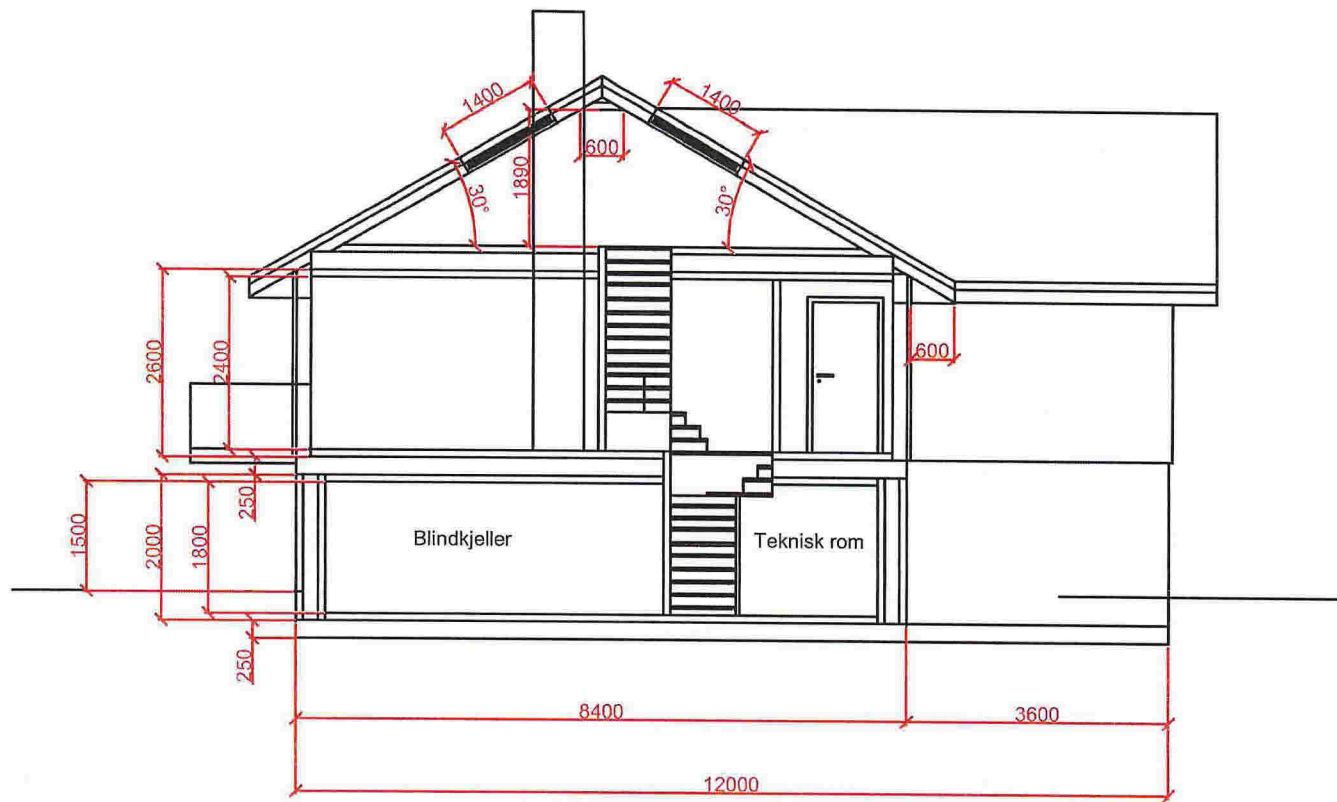

Snitt A-A


REV.NR:	FJERNET KJELLERETASJE	16.10.17	MD
BYGGEMELDINGSTEGNING:	ENDRINGEN GJELDER:	ARBEIDSTEGNING:	TEGNER:
ANBUDESTEGNING:	X	*AS BUILT*:	
PROSJEKT:	Sigbjørn Sande, Austre Heiane 8 ,Meland Kommune	DATE:	18.08.2017
TEGNING:	Snitt A-A	TEGNER:	MD
		ODDREJNT:	HMAA
		MAKESKISKE:	1:100
		PROSJEKT:	2017-30
		TEGNER:	04



Ingeniør Aarland AS

Prosjekt- og Byggeteknikk - Prosjekttering - Innover

E-03

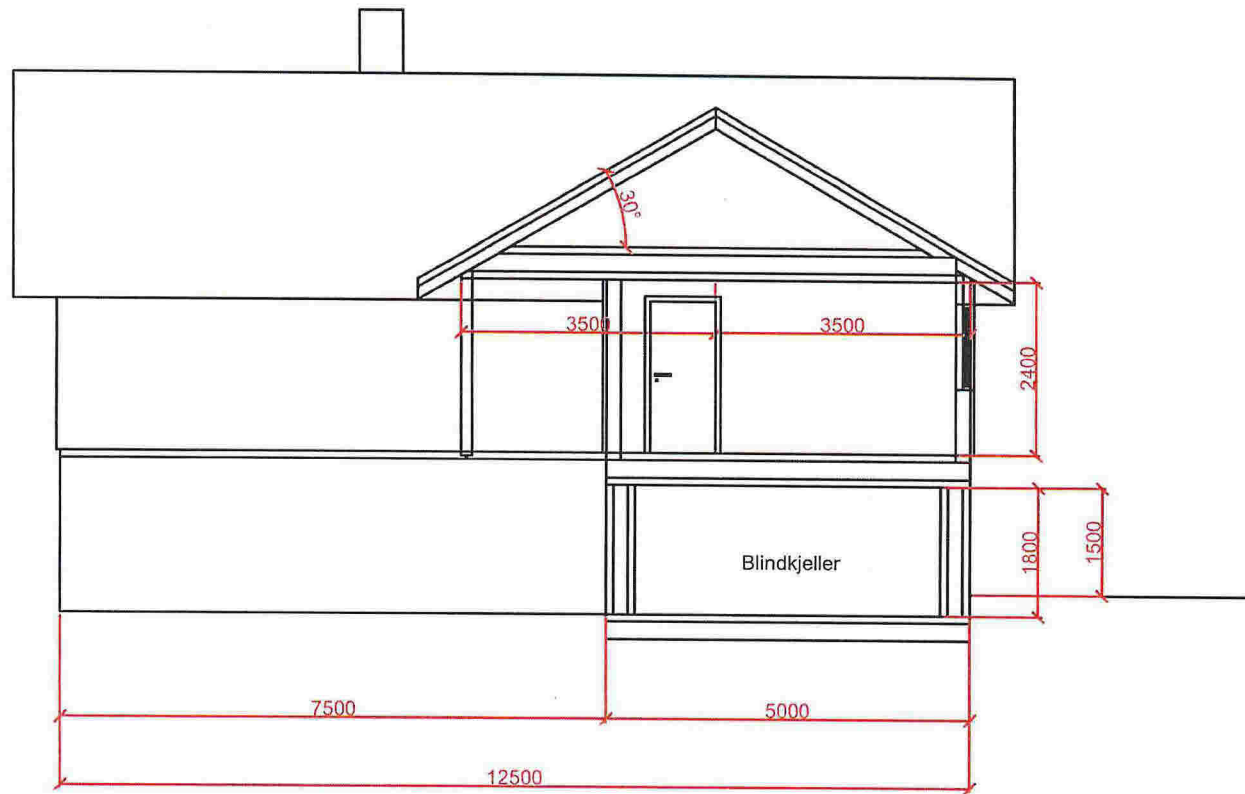

Snitt B-B

REV.NR:	ENDRINGEN GJELDER:	BYGGEMELDINGSTEGNING:	ANBUDESTEGNING:	DATE:	TEGNER:
		<input checked="" type="checkbox"/>	<input type="checkbox"/>	16.10.17	MD
BYGGEMELDINGSTEGNING: <input checked="" type="checkbox"/>			ARBEIDSTEGNING: <input type="checkbox"/>		
ANBUDESTEGNING: <input type="checkbox"/>			"AS BUILT": <input type="checkbox"/>		
PROSJEKT				DATE	
Sigbjørn Sande,				18.08.2017	
Austre Heiane 8, Meland Kommune				TEGNER	
Snitt B-B				MD	
TEGNER				EGGEN/ENT	
Ingeniør Aarland AS				HMAA	
1:100				MALESTOR	
2017-30				PROSJEKT	
05				TEGNER NR	

E-04