



Fasade mot nord


REV.NR:	FJDRNET KJELLERETASJE	16.10.17	MD
BYGGMELDINGSTEGNING:	<input checked="" type="checkbox"/>	ARBEIDSTEGNING:	
ANBUDESTEGNING:		"AS BUILT":	
PROSJEKT	Sigbjørn Sande, Austre Heiane 8, Meland Kommune		DATE 18.08.2017
TEGNING	Fasade mot nord		TEGNER MD
			DRUKJENT HMAA
			MALESTOKK 1:100
			PROSJEKT 2017-30
			TEGNER NR. 06



Ingeniør Aarland AS

Prosjekt og byggeskisse · Prosjekttering · Skisse



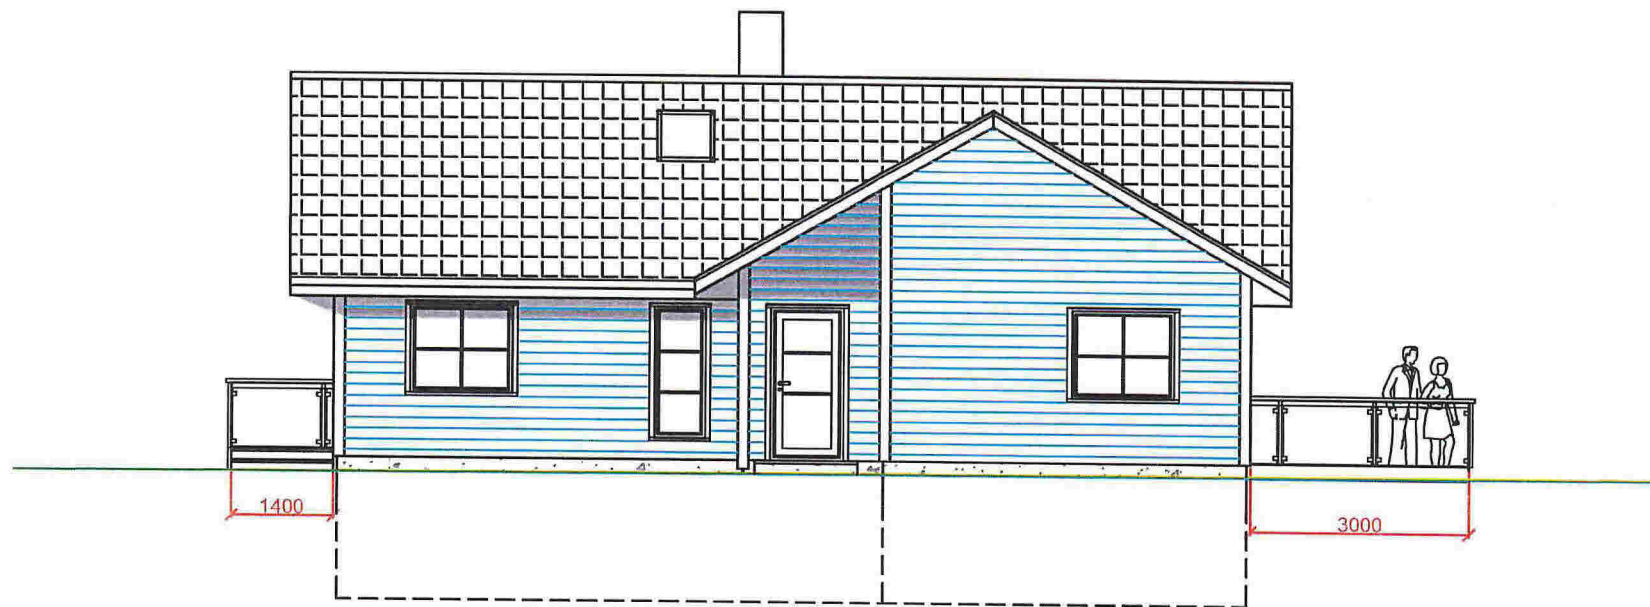


Fasade mot sør

REV.NR:		FJERNET KJELLETASJE		16.10.17	MD
BYGGEMELDINGSTEGNING:		ENDRINGEN GJELDER:		DATE:	TEGNER:
ANBUDSTEGNING:		<input checked="" type="checkbox"/>		ARBEIDSTEGNING:	
				"AS BUILT":	
PROSJEKT			DATE		
Sigbjørn Sande, Austre Heiane 8, Meland Kommune			18.08.2017		
TEGNING			TEGNER		
Fasade mot sør			MD		
			DISSEKANT		
			HMAA		
			MAKSTOKK		
			1:100		
			PROSJEKT		
			2017-30		
			TEGNER		
			08		



Ingeniør Aarland AS  
Prosjekt og Byggeskisse - Utbygging - Interiør


E-07

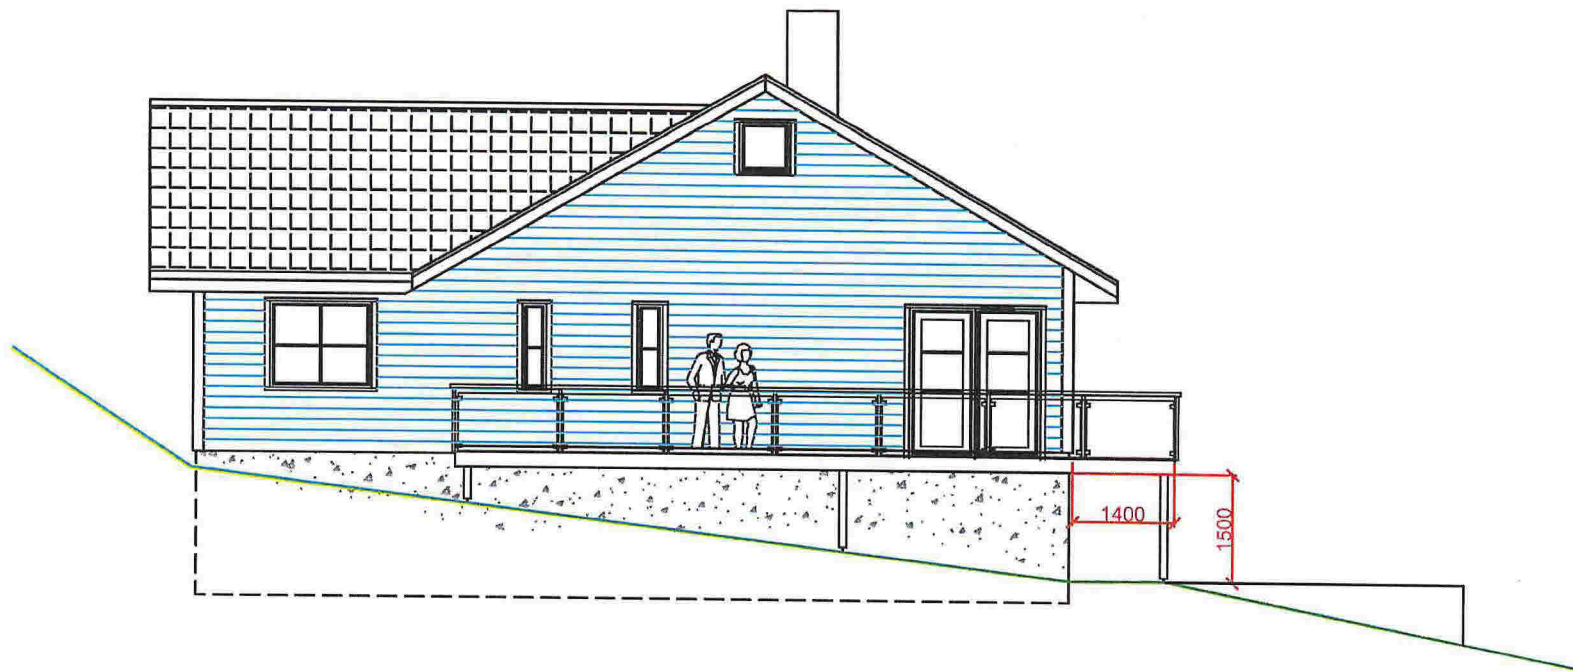

Fasade mot øst

REV.NR:		ENDRINGEN GJELDER:		DATE:		TEGNER:	
BYGGEMELDINGSTEGNING: <input checked="" type="checkbox"/>		ARBIDSTEGNING:		DATE:		TEGNER:	
ANBUDSTEGNING: <input type="checkbox"/>		"AS BUILT": <input type="checkbox"/>		DATE:		TEGNER:	
PROSJEKT						DATE	
Sigbjørn Sande, Austre Heiane 8, Meland Kommune						18.08.2017	
TEGNING						TEGNER	
Fasade mot øst						MD	
Ingeniør Aarland AS						ODKJENI	
Prosjekt- og Byggesaker • Planleggning • Utarbeidelse						HMAA	
						MALESTOKK	
						1:100	
						PROSJEKT	
						2017-30	
						TEGN.NR	
						09	

E-08

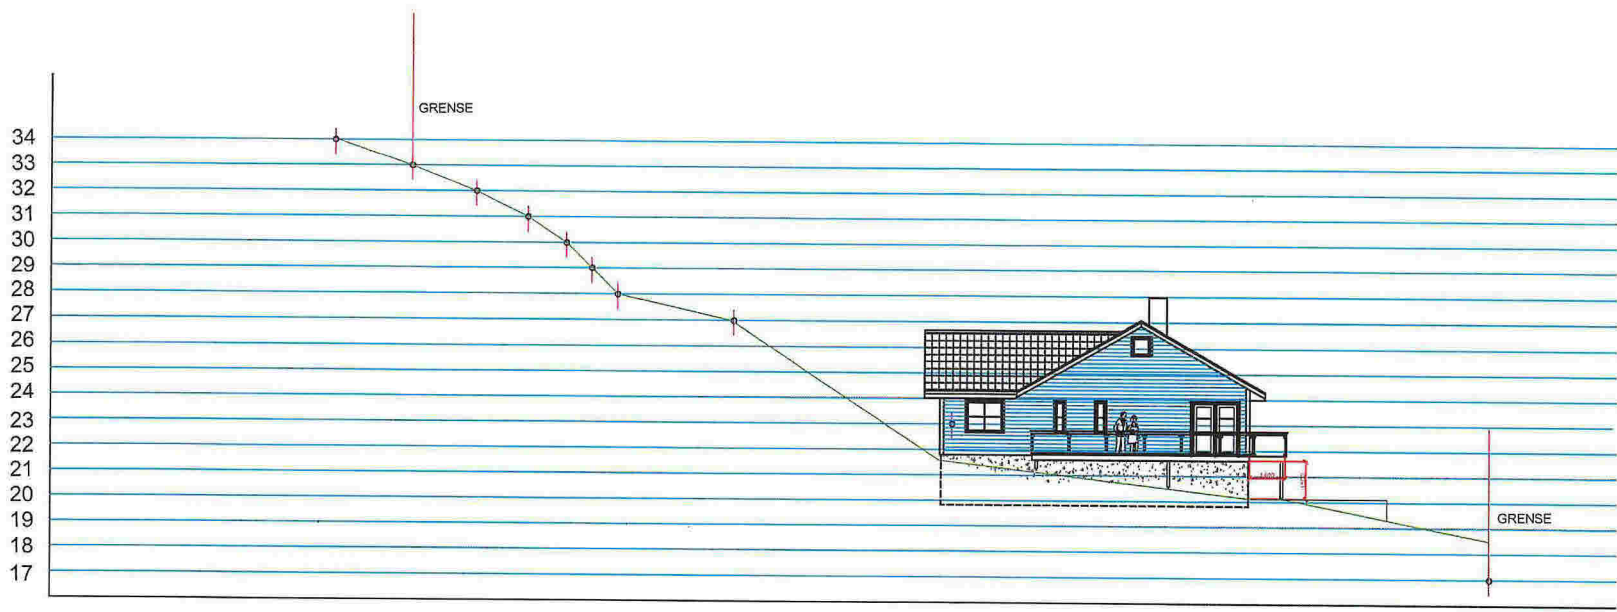

# PROFIL

REV.NR:	ENDRINGEN GJELDER:	DATE:	TEGNER:
BYGGEMELDINGSTEGNING: <input checked="" type="checkbox"/>	ARBEIDSTEGNING:		
ANBUDSTEGNING:	"AS BUILT":		
PROSJEKT:	Sigbjørn Sande, Austre Heiane 8, Meland Kommune		DATE: 17.10.2017
TEGNER:	Profil		TEGNER: MD
			GODKJENT: HMAA
			MALESTOKK: 1:200
			PROSJEKTNR: 2017-30
			LEGN.NR.: 10

