


# Adressekart for Ingeskjeret 3

Dato 25.10.2017

Målestokk 1:500

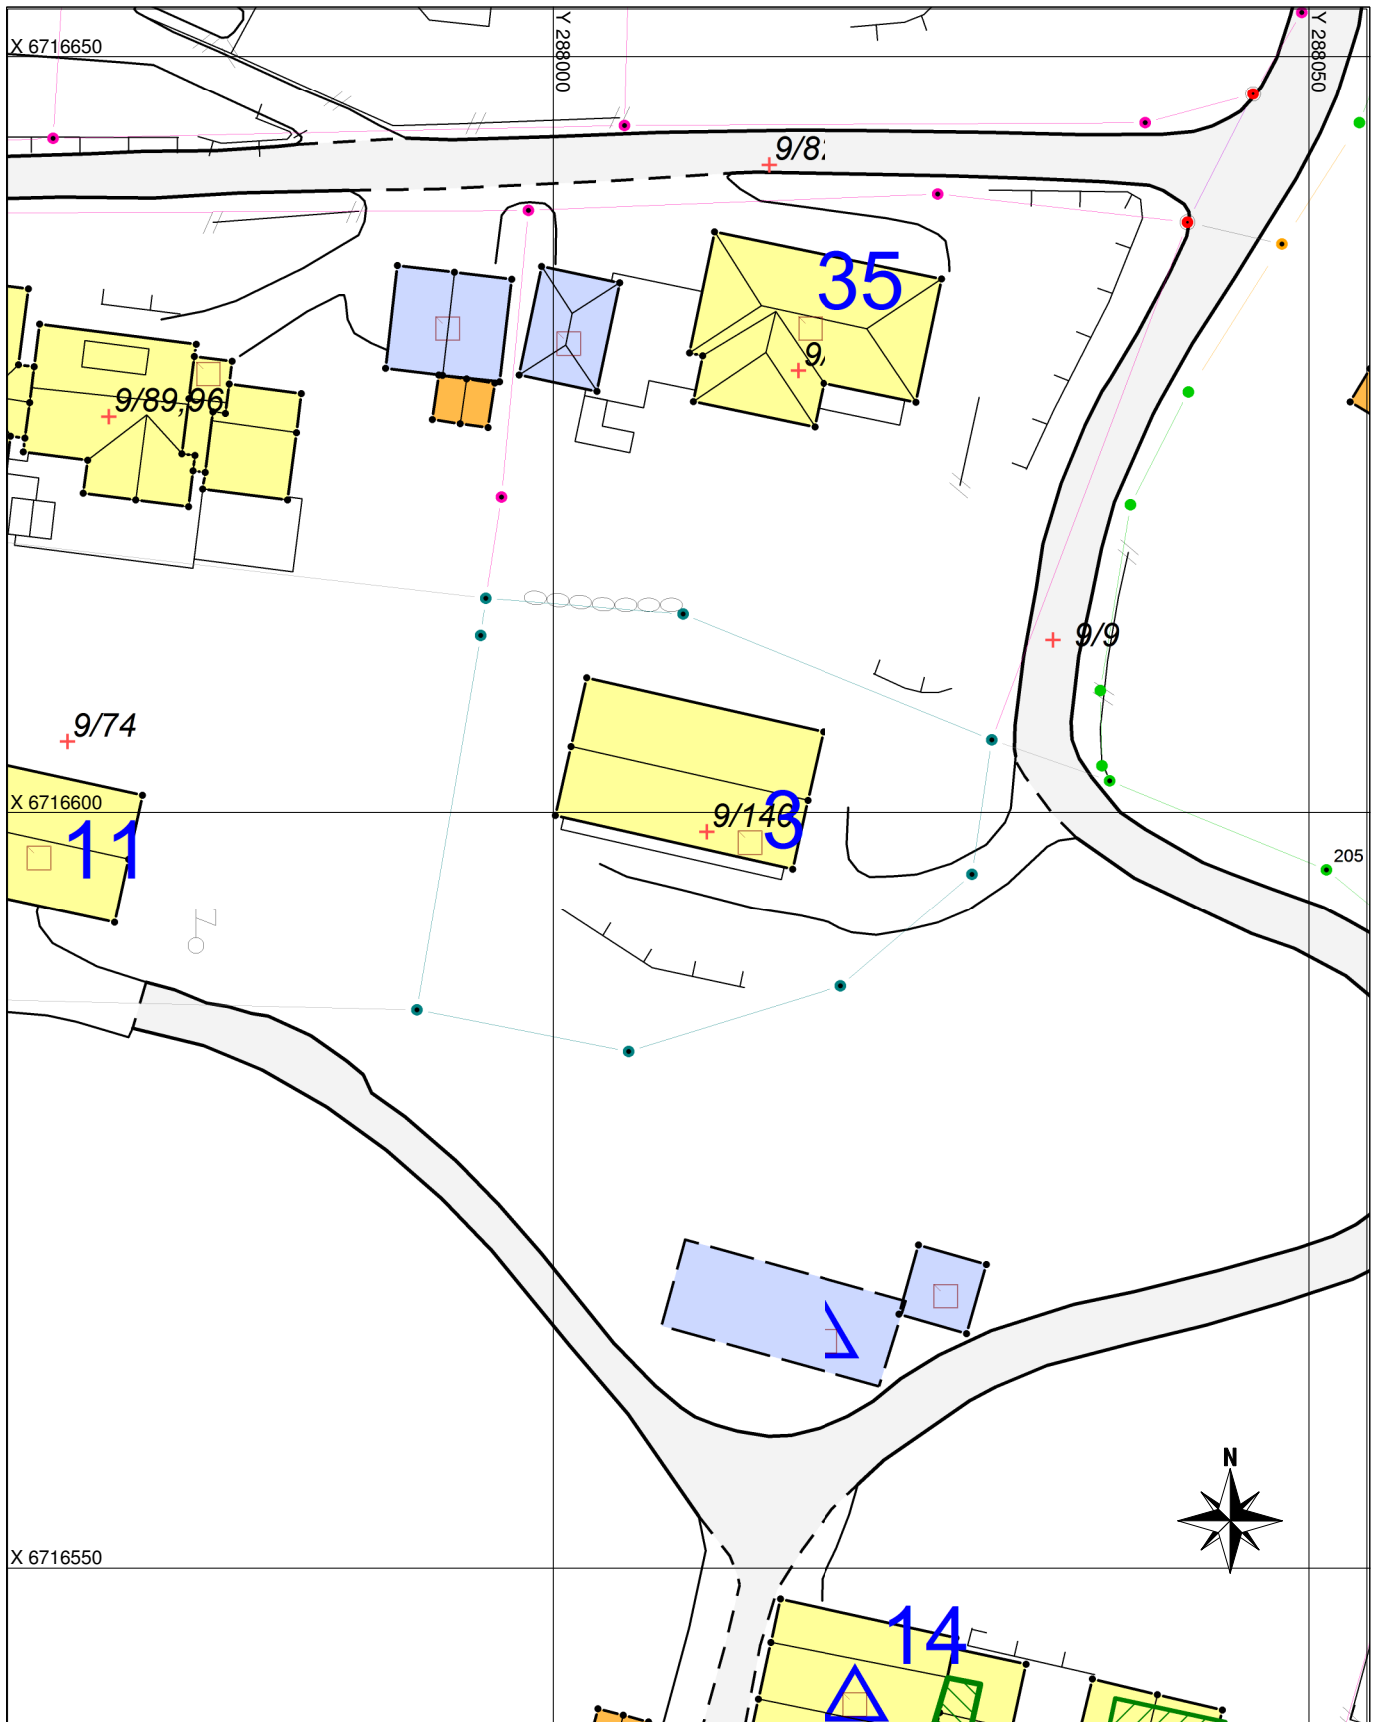

## Tegnforklaring

+++ Adressevegavgrensning

Godkj. Nybygg

Bolighus

Andre bygg