



Takstruktur

E (7)

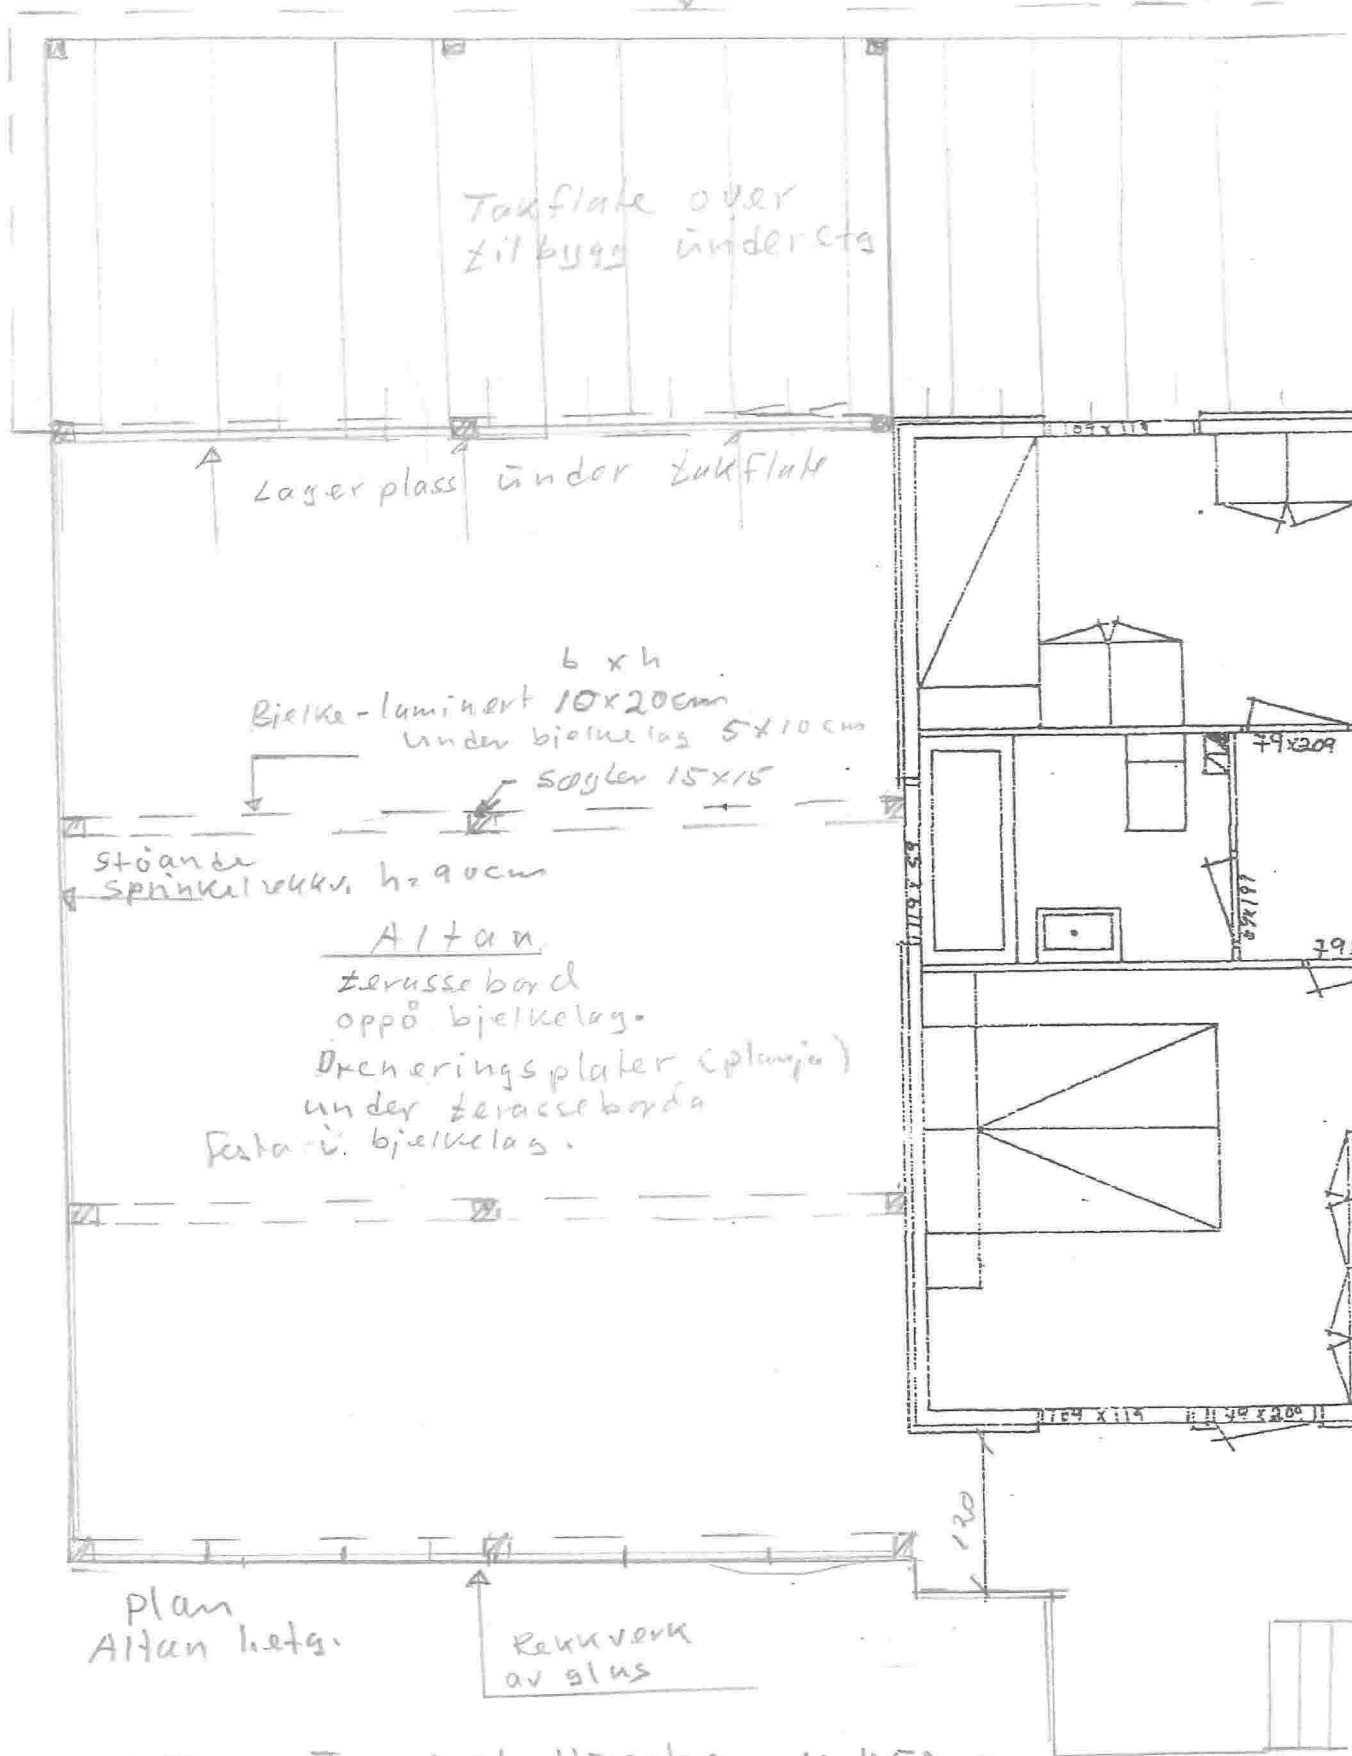

Tilbygg Trond-ole Husebo M=1:50
plan Altan over ny carport

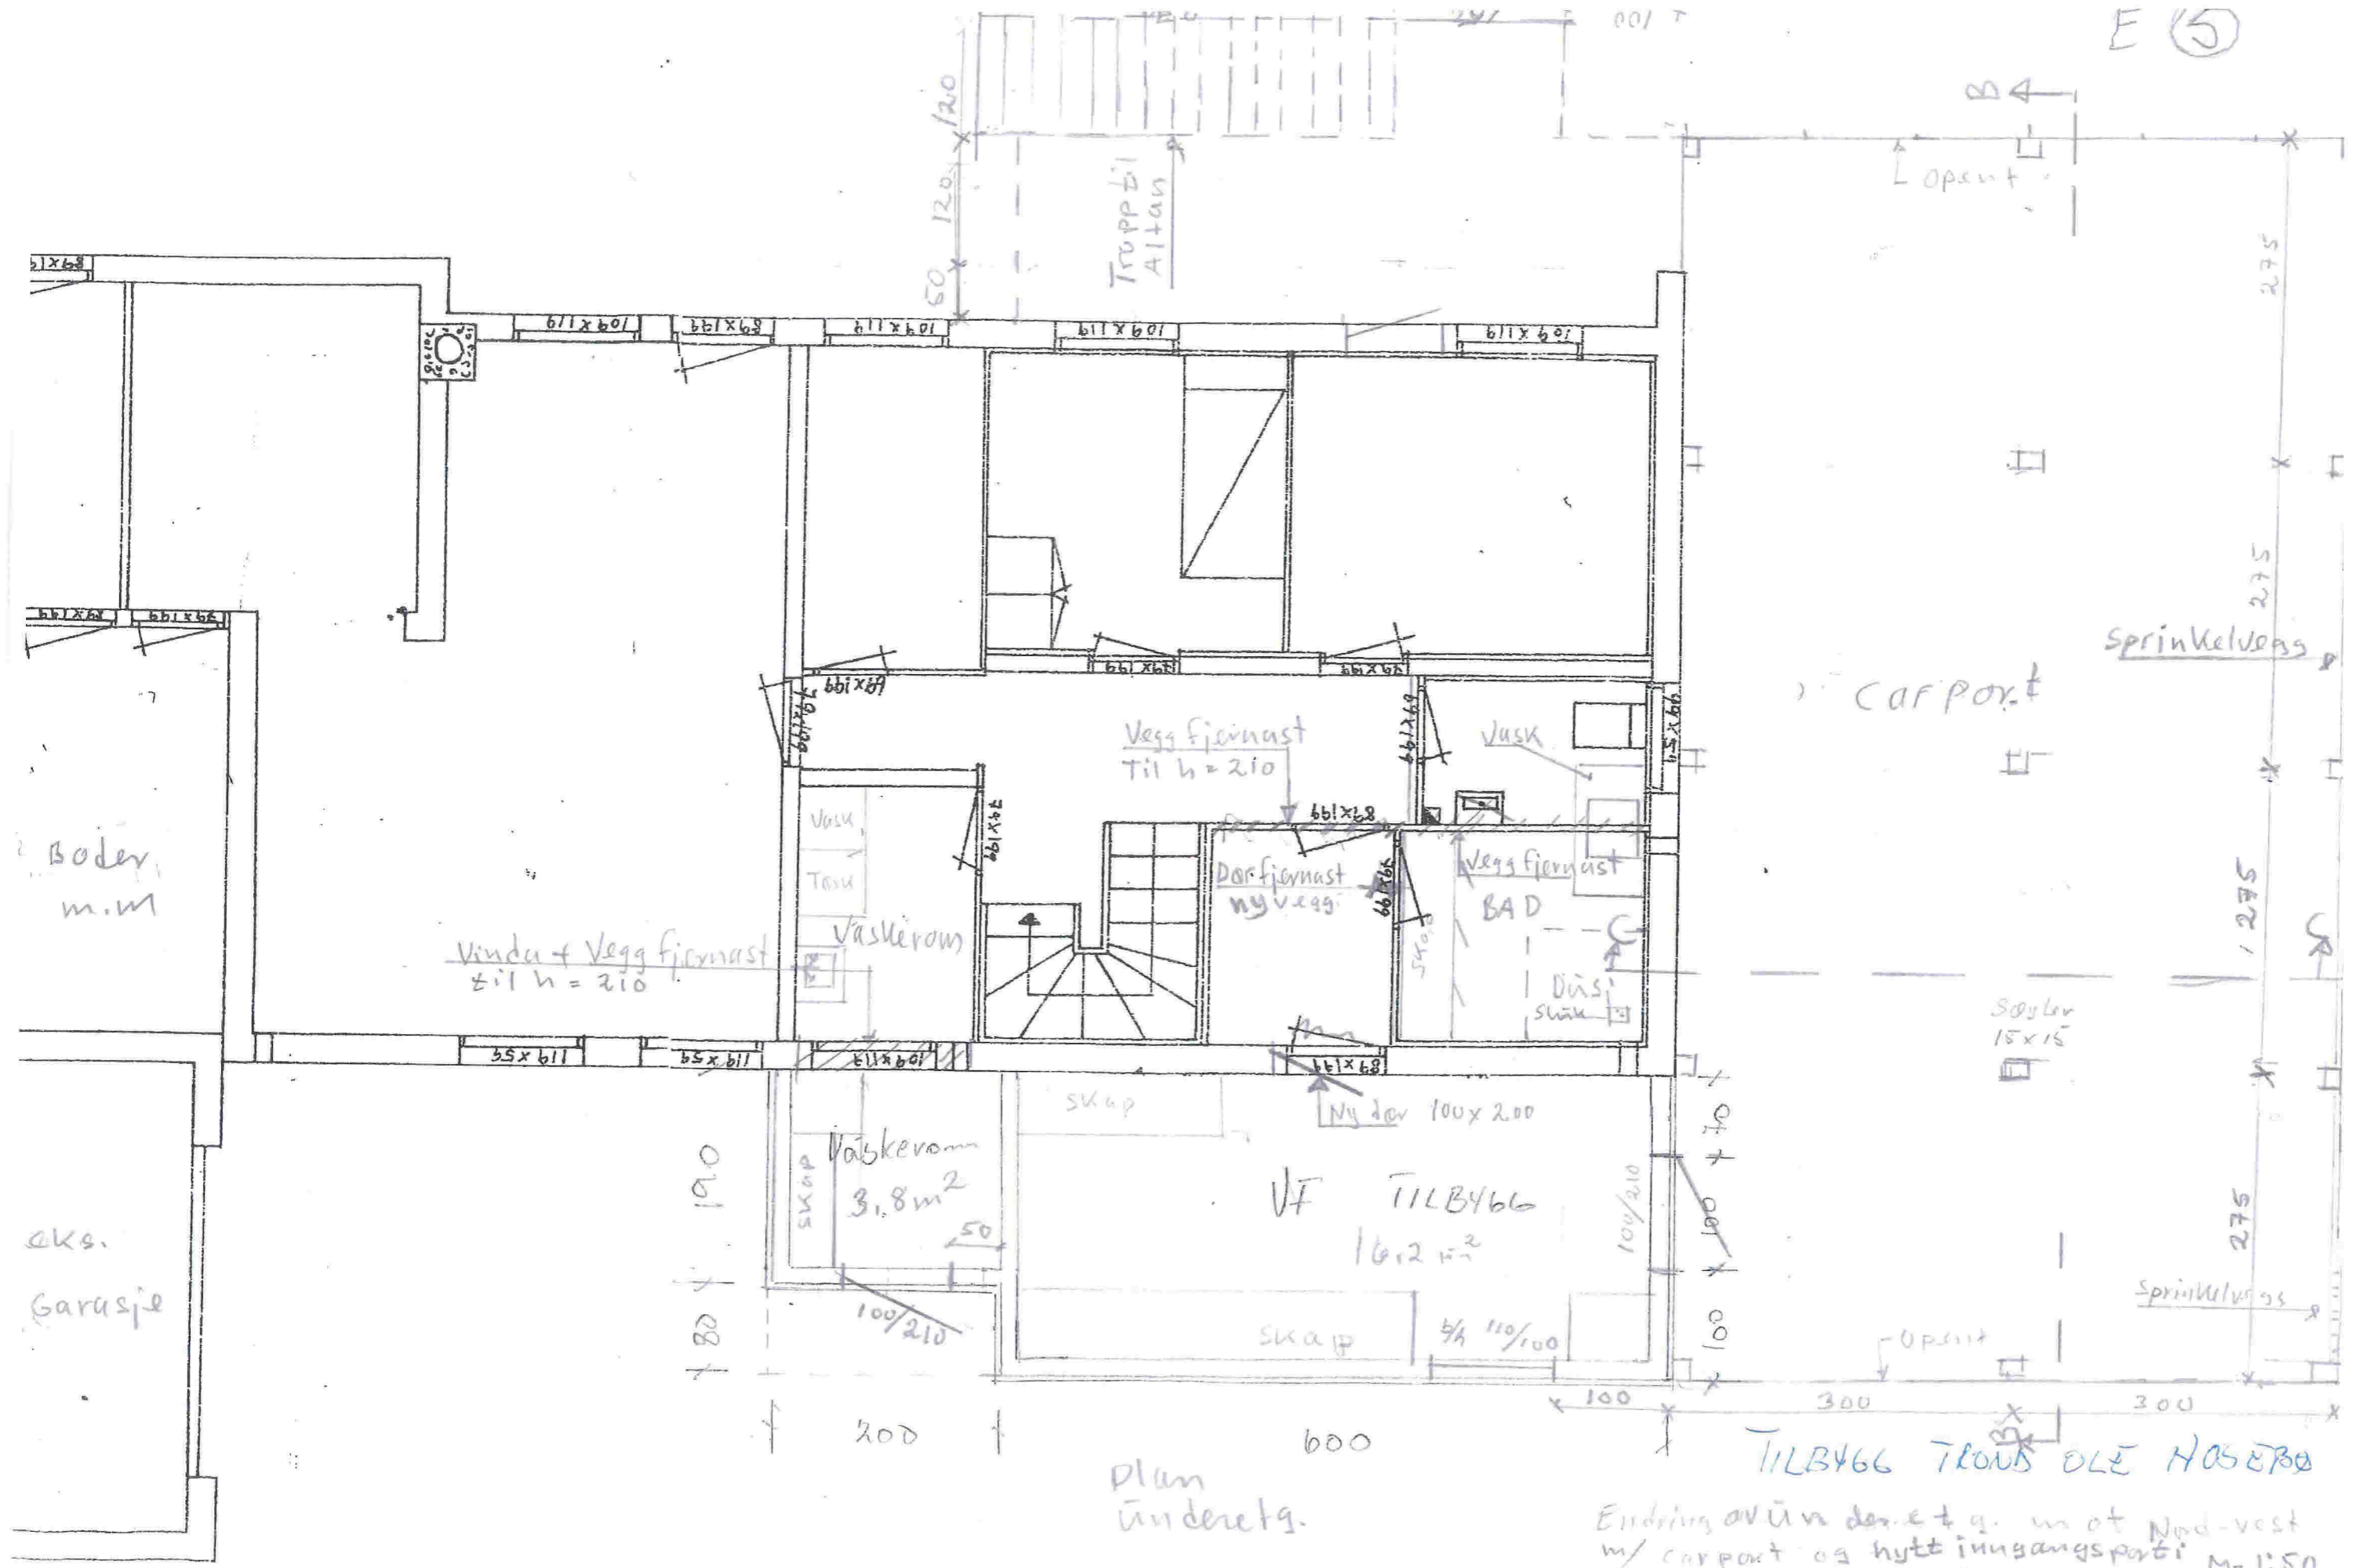

Plan underetg.

TILBYGG TROND OLE HOSERØ

Endring av inngangsparti og ut mot Nord-vest
m/ carport og nytt inngangsparti M2:1,50
Tegn. 8.10.17 - JS

Boder
m.m

aks.
Garasje

