

SITUASJONSKART

Gnr/Bnr: Gbnr 47/78
Adresse:
Eigar/søkar:

Kvalitet :

Gjeldande plan : Kommuneplan
Planformål : Bustad

Vår referanse:

Sign.


Målestokk: 1:500
Dato: 28.09.2017



MELAND
KOMMUNE



- # — # Gjerde
- - - - Usikker eigedomsgrense
- — — — Målt eigedomsgrense
- Bolighus
- Andre bygg

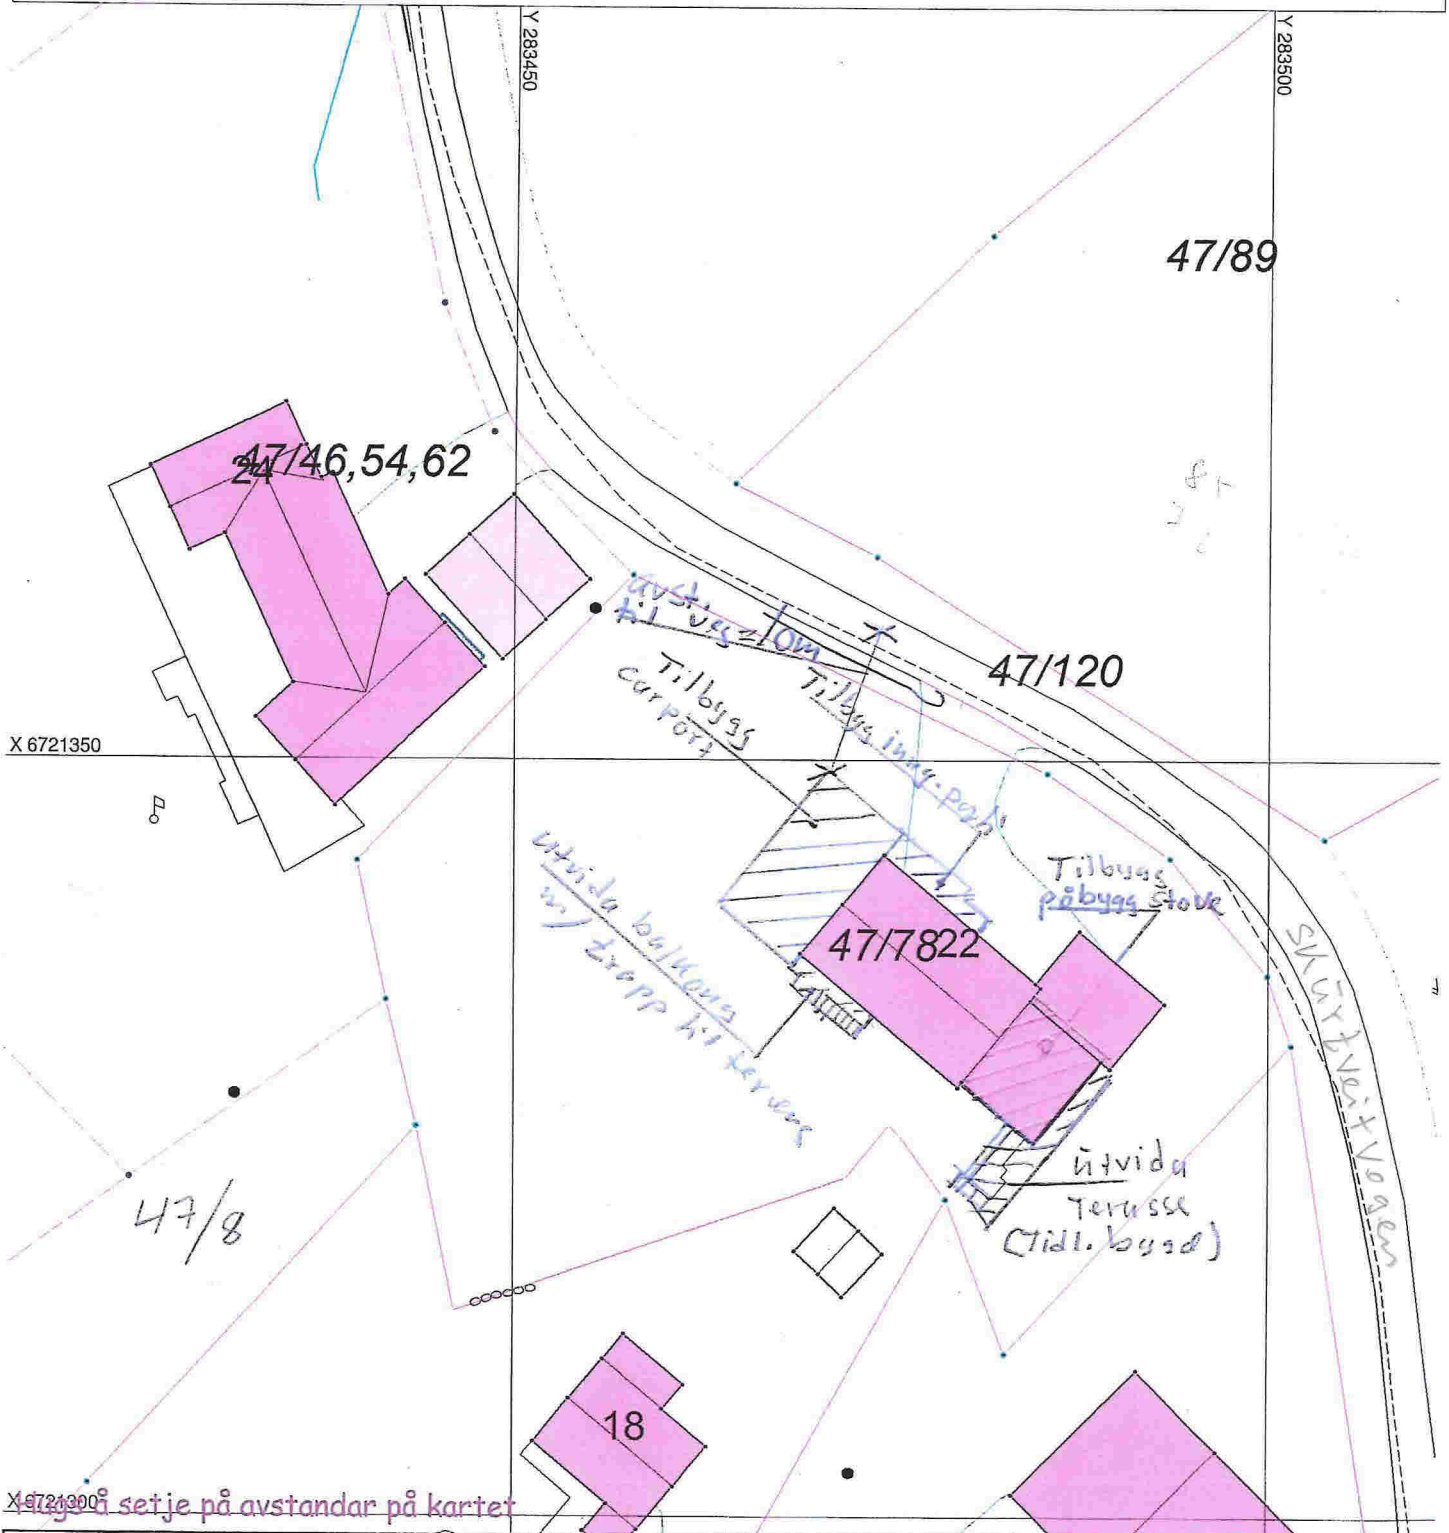

X 6721300 i setje på avstandar på kartet

SITUASJONSPLAN



Trond O. Husebø
div. tilbygg/båbygg

Underskrift Situasjonsplan

8.10.17

Dato