



E 3

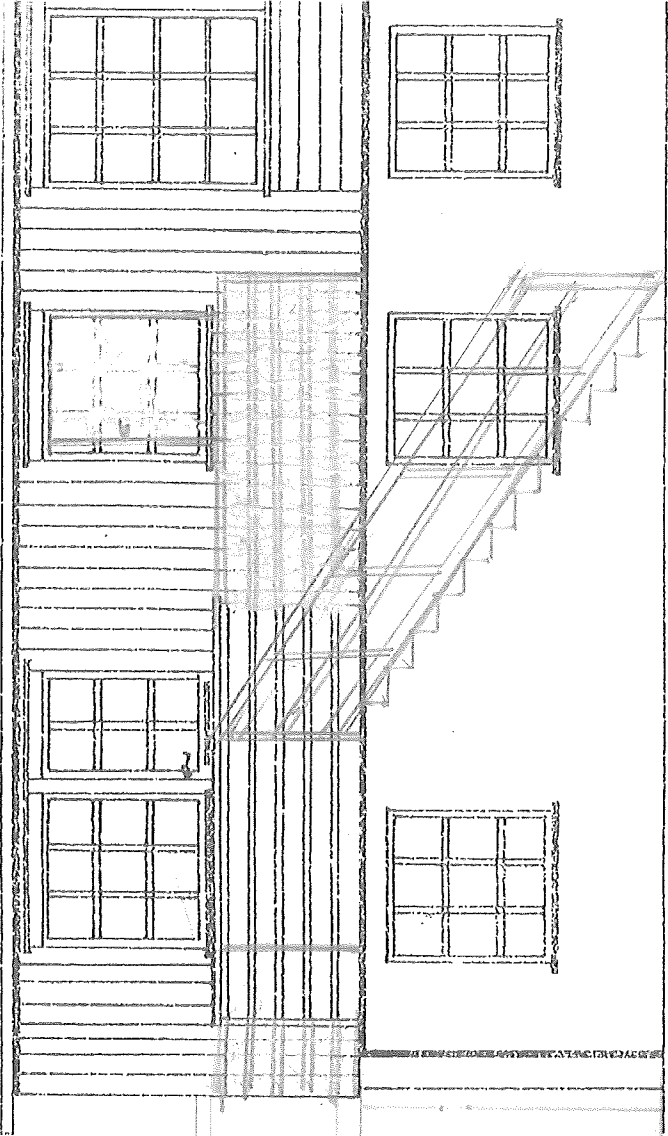

Fasade mot sør vest

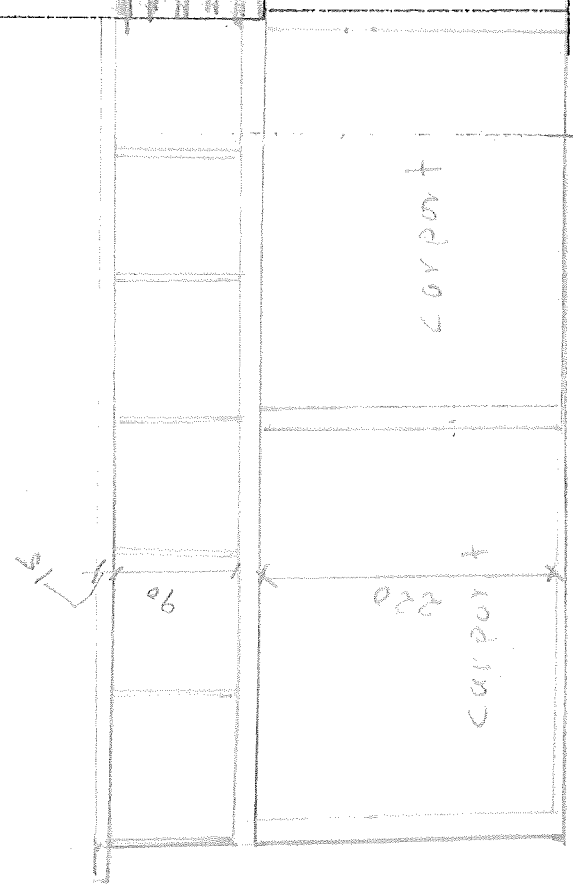


300

300

Tilbygg Trond-ole Husebo  
 Ny carport under altann  
 med trapp til kjenng MZ 1:50  
 Tegn: 8.10.17 - *[signature]*

E ①

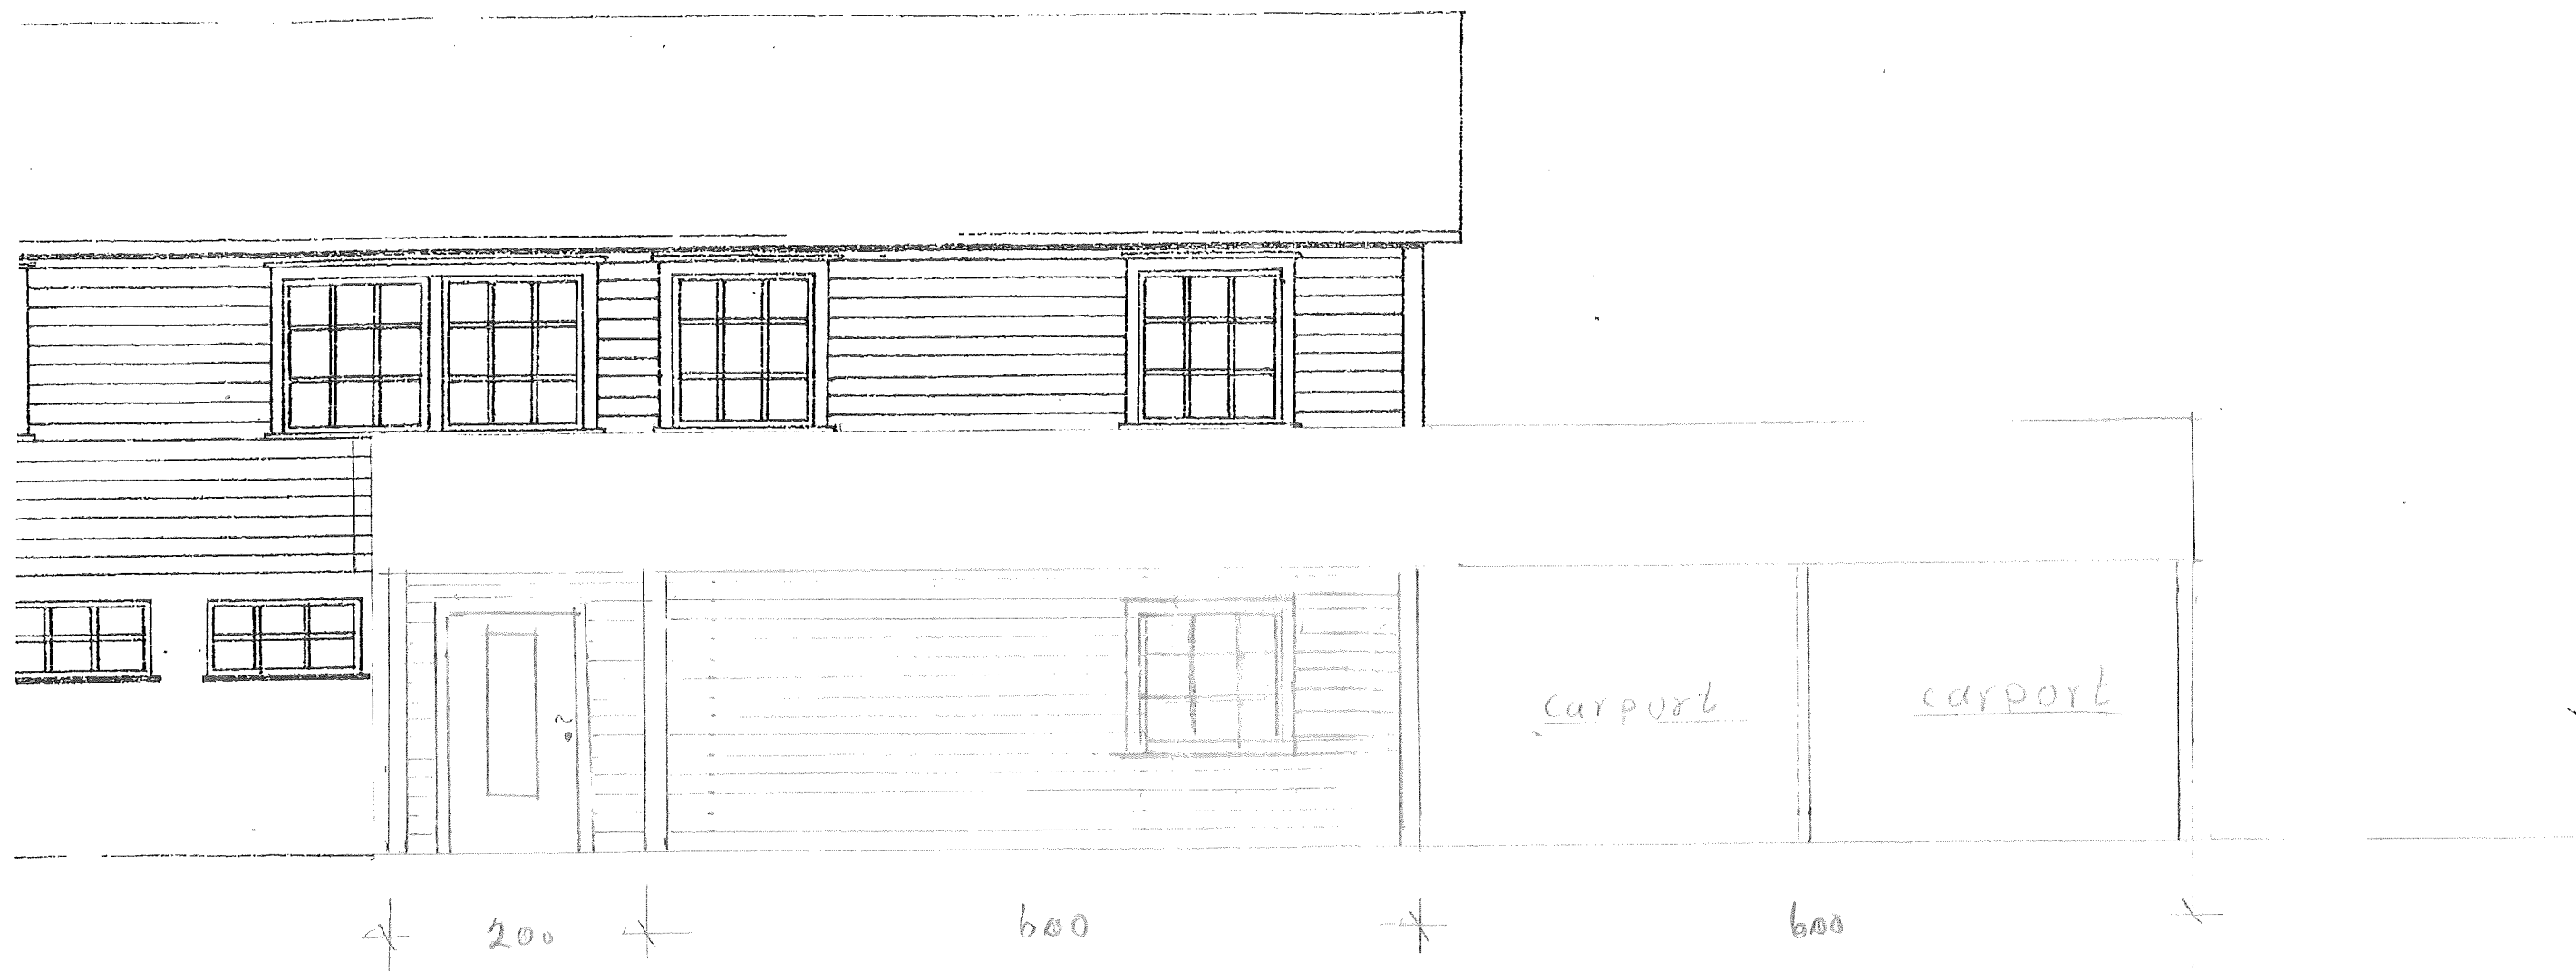


Fasade mot Nord aust

11LB466 TROND OLE HUSEBO  
Carport + nytt inngangsparti M=1:50  
Tegn: 8.10.17 - *AK*

E (2)


Tilbygg stue oppø eks. terrasse over bodor

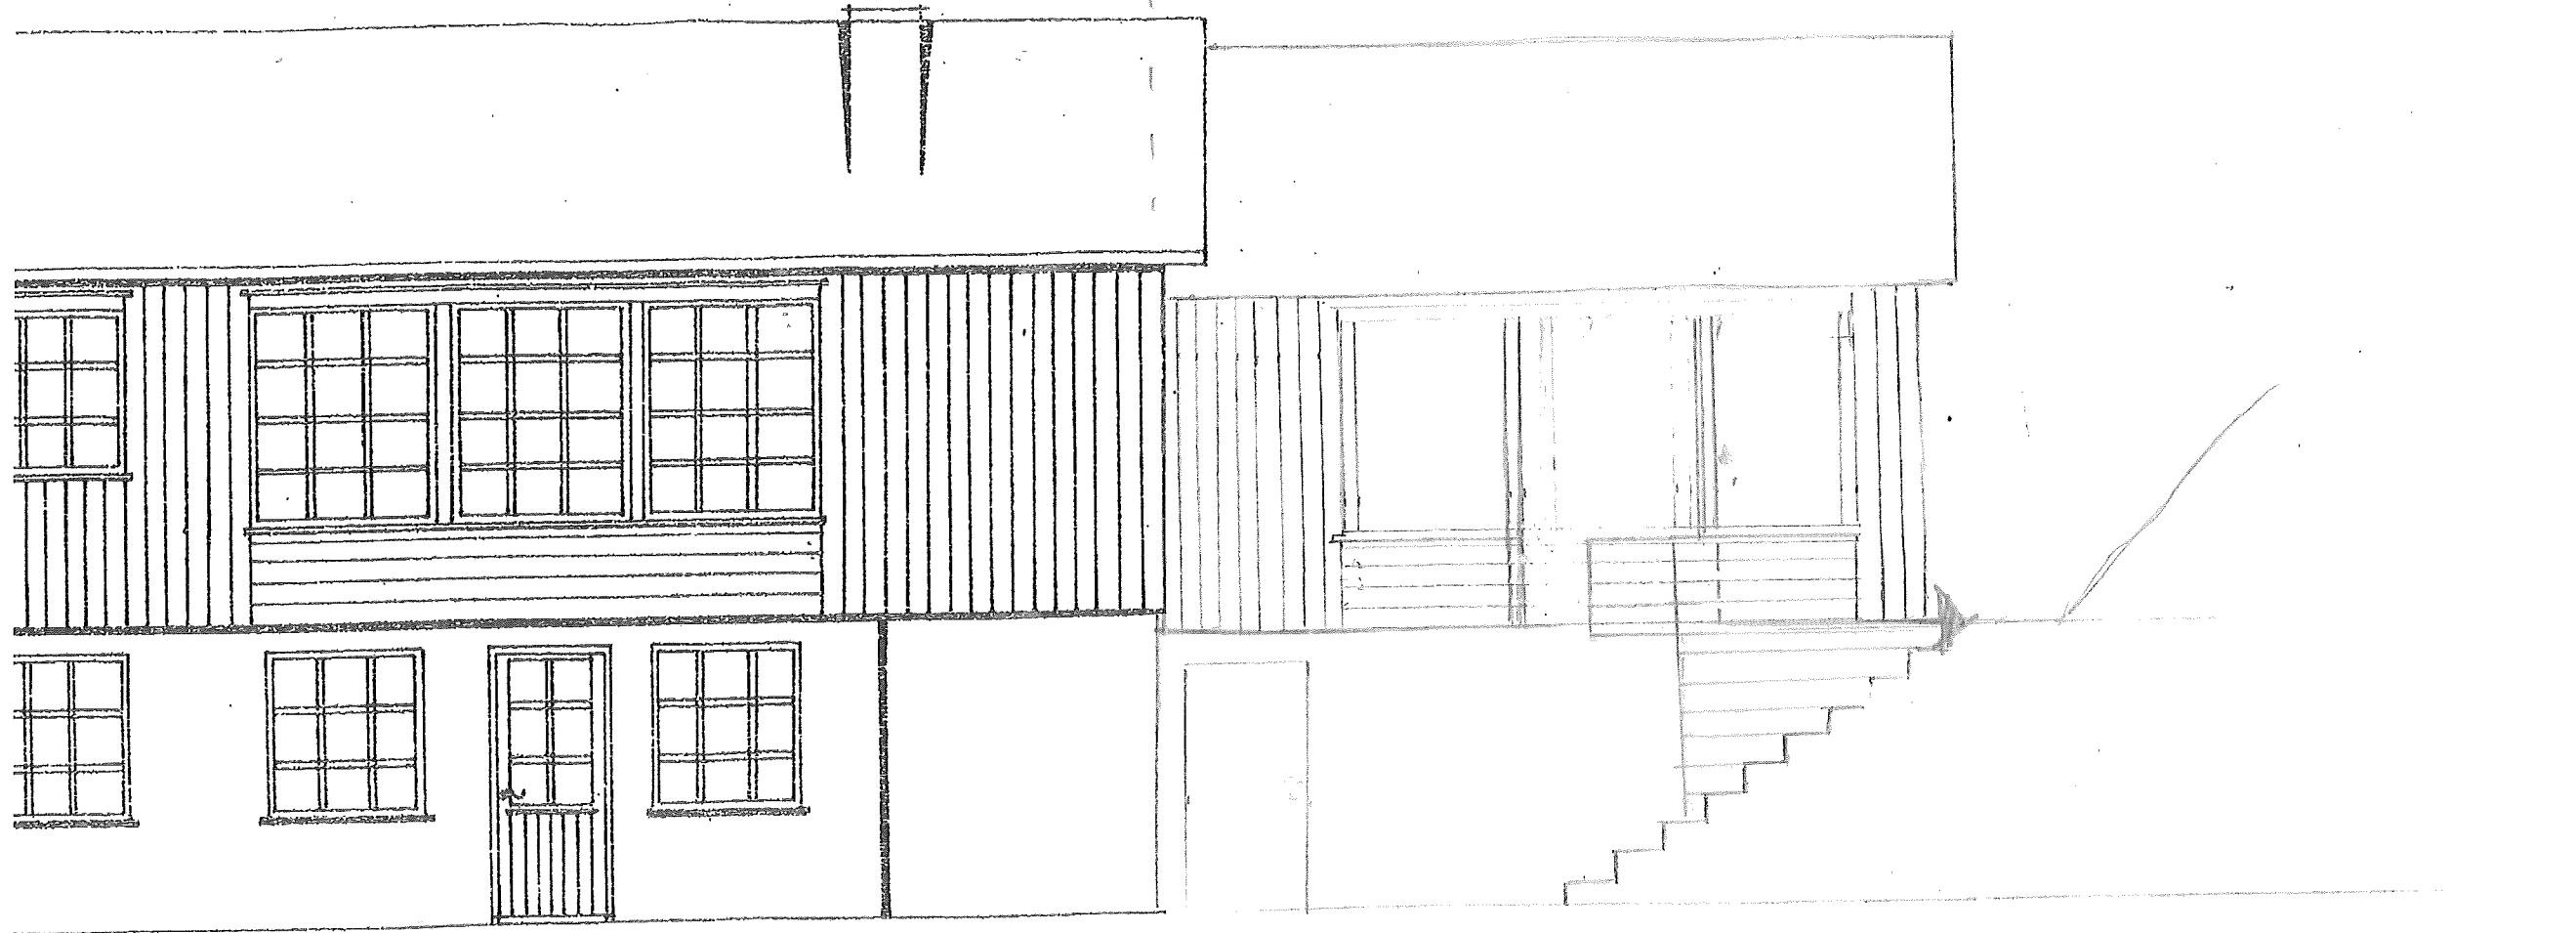

Fasade sør-vest

TILBYGG TROND OLE HUSEBØ  
Fasade mot sør-vest <sup>med</sup> tilbygg stue  
på nivå. Terrasse over underetg. M = 1:50  
Tegn: 8.10.17 - *[Signature]*

E (4)

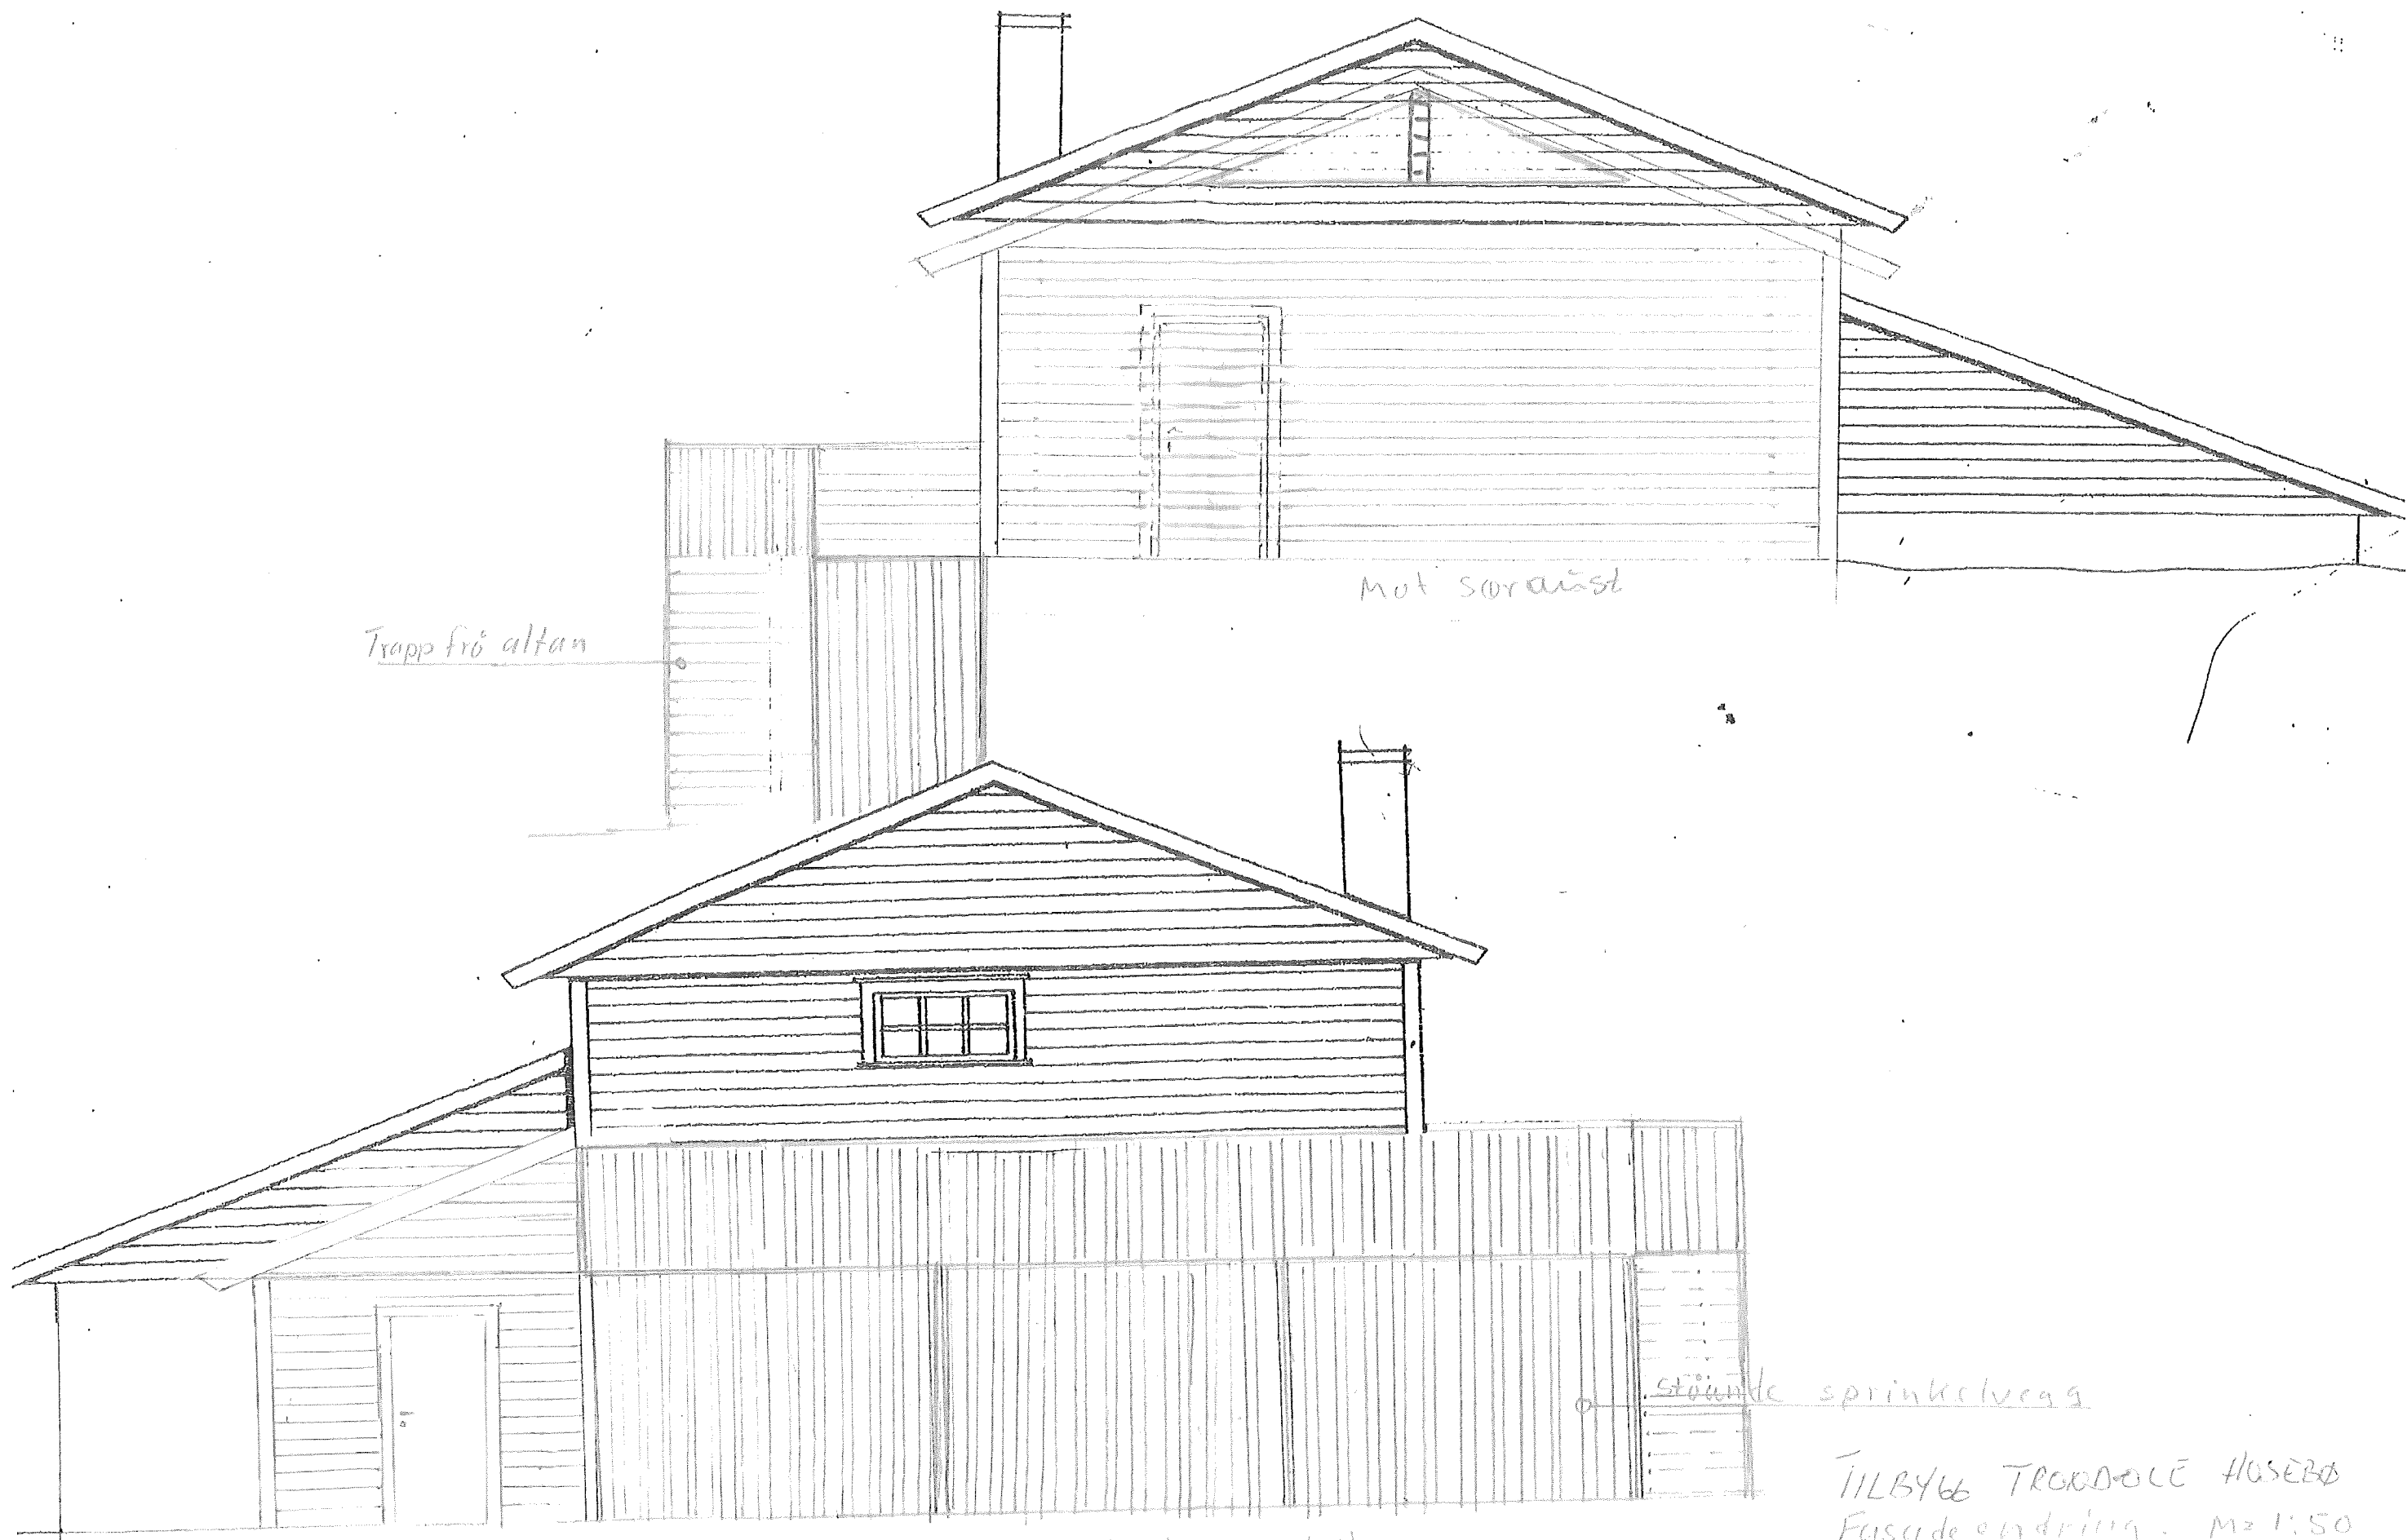

Trapp från altan

Mot söraäst

stånke sprinkelveg

TILBYGG TRADITIONELLE HUSEBÄDD  
Fasade ändring. M=1:50