

SITUASJONSKART


Gnr/Bnr: 37/5, 37/21
Adresse:
Eigar/søkar: Gullaksen/Corfariu
Kvalitet: FKB-B
Gjeldande plan: Kommuneplan
Planformål: LNF
Vår referanse: PAS



Målestokk: 1:500
Dato: 23.10.2017

- Gjerde
- Usikker eigedomsgranse
- Målt eigedomsgranse
- Bolighus
- Andre bygg

Sign.

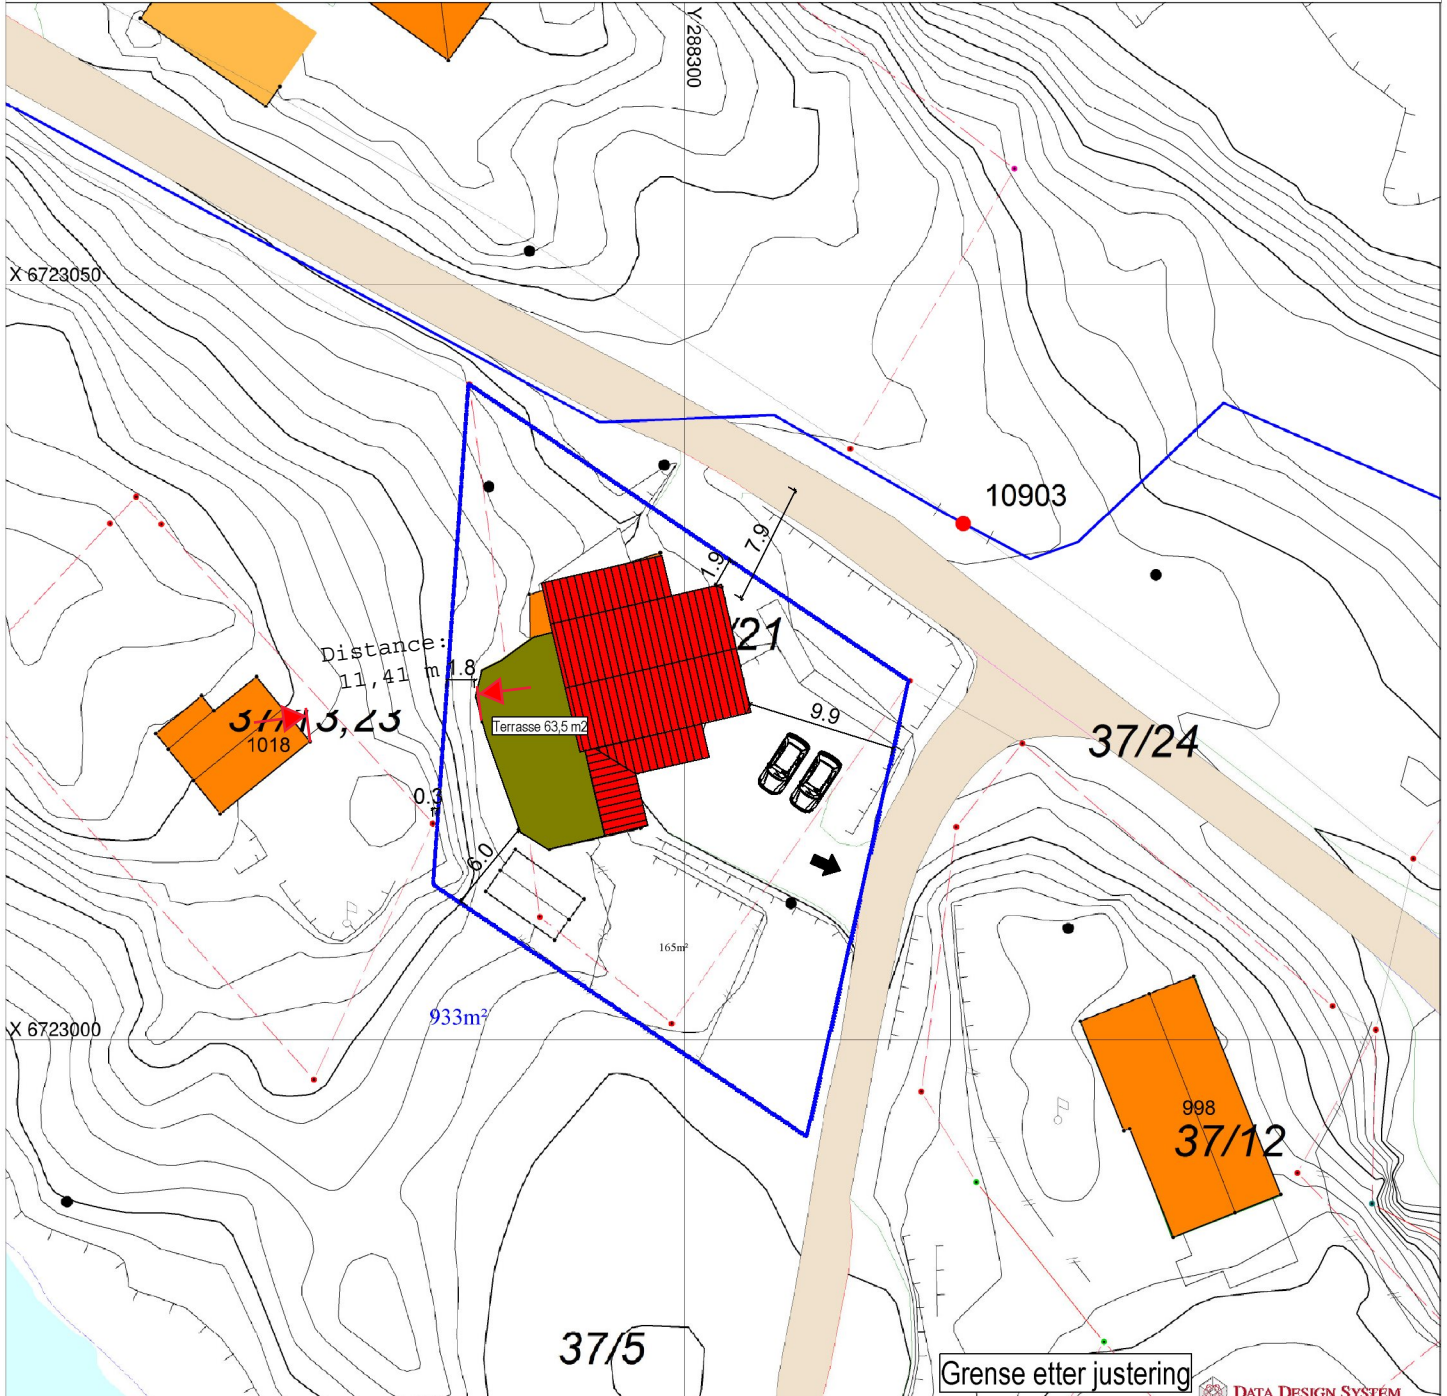

 DDS-CAD <small>© Tegningen er beskyttet i.h.t. lov om opphavsrett.</small>	Tiltakshaver: <u>Constantin Corfariu</u>	Dato: <u>02.11.2017</u>
	Byggeplass: <u>Ådlandsvegen 1 016</u>	Tegn: _____
	Kommune: <u>MELAND</u>	Prosjekt nr.: _____
	Gnr: <u>37</u> Bnr: <u>21</u> Mål: <u>1 : 500</u>	Tegn.nr.: <u>500</u>
	Situasjonskart	Cons

SITUASJONSKART

Gnr/Bnr: 37/21
Adresse: Ådlandsvegen 1016
Eigar/søkar: Corfariu

Kvalitet : FKB-B

Gjeldande plan : Kommuneplan

Planformål : LNF

Vår referanse: PAS





Sign.




Målestokk: 1:500
Dato: 16.08.2017

MELAND
KOMMUNE



-  Gjerde
-  Usikker eigedomsgrense
-  Målt eigedomsgrense
-  Bolighus
-  Andre bygg

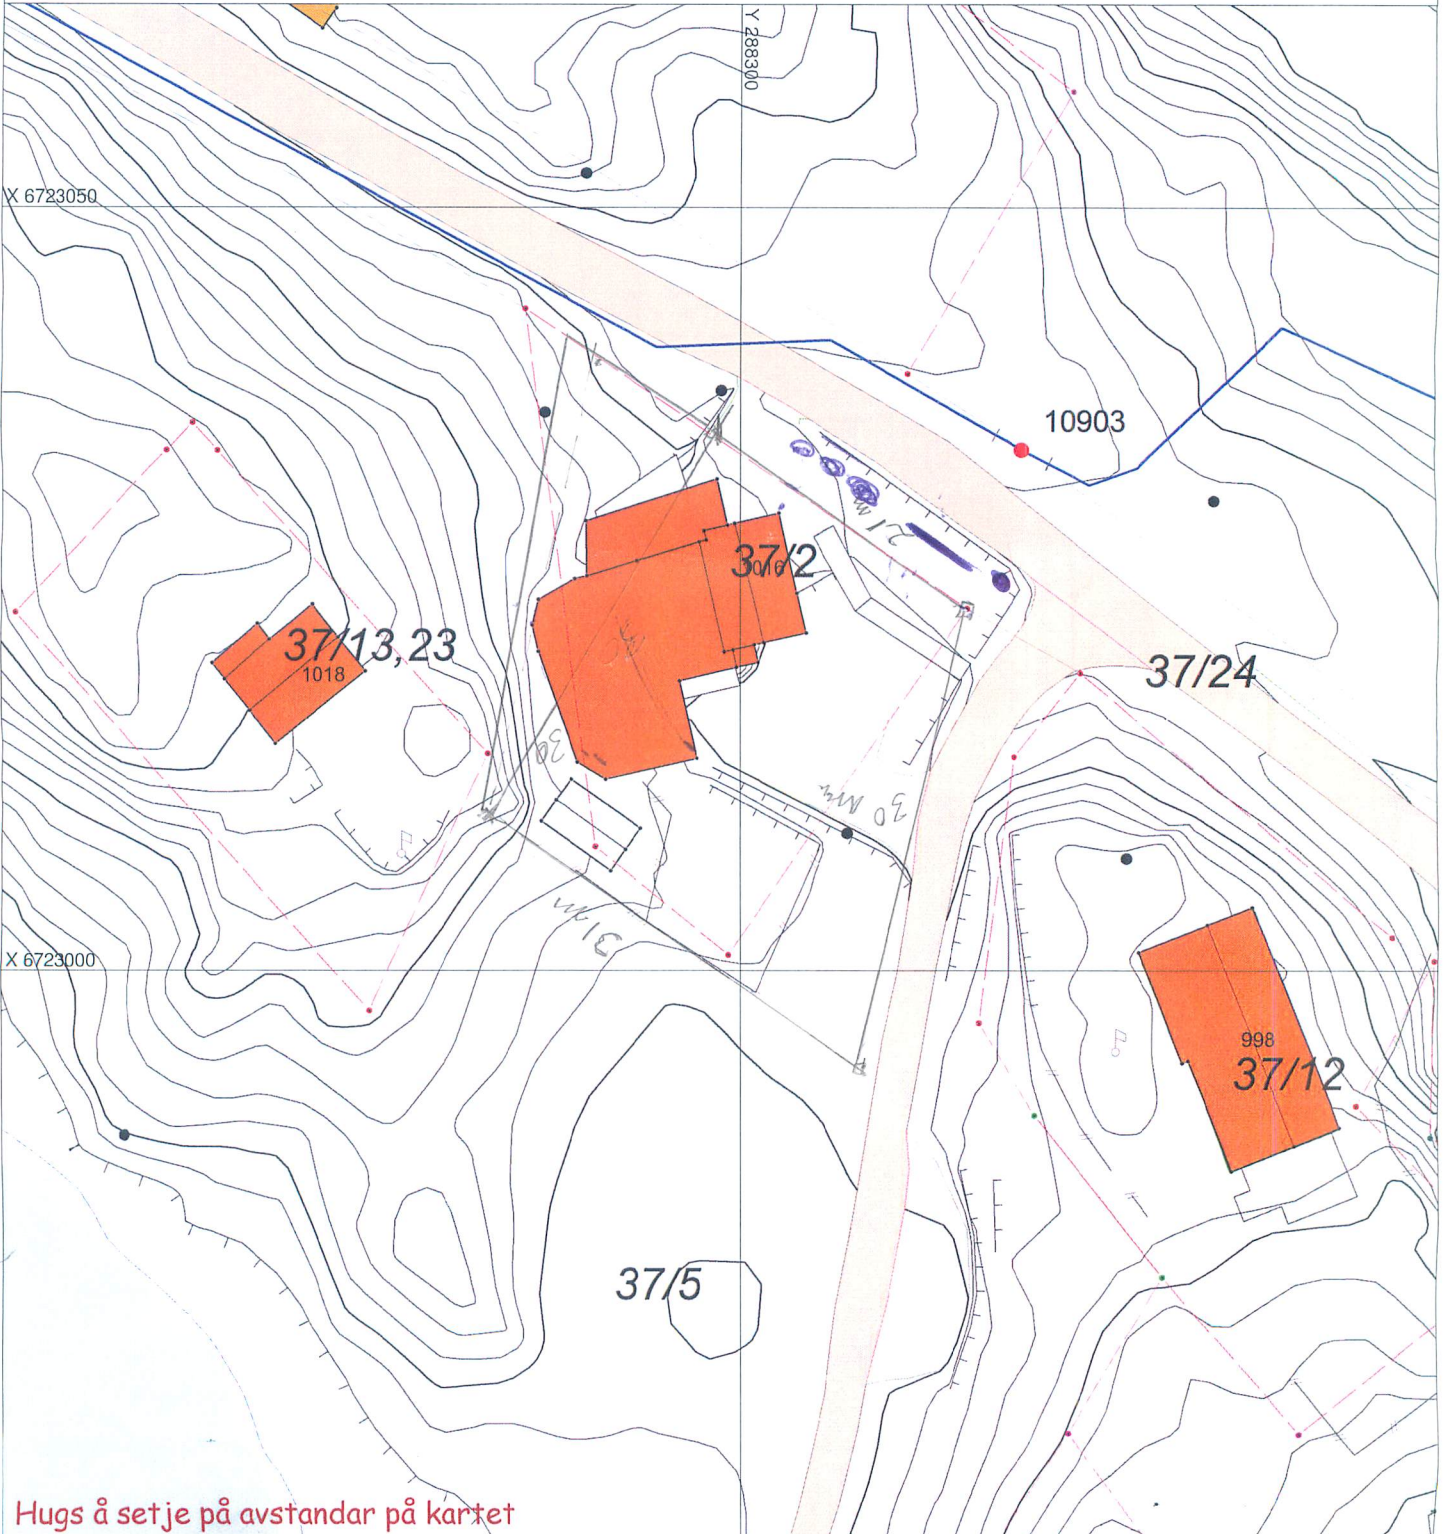

Hugs å setje på avstandar på kartet

SITUASJONSPLAN


 Tiltak

Underskrift Situasjonsplan


Dato

Tilleggsareal

Stolpe

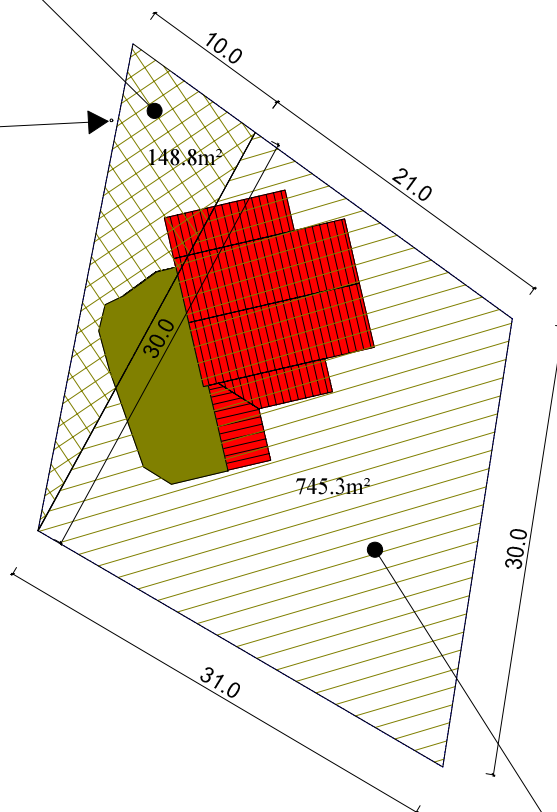

Eksisterende tomt

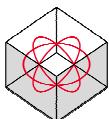

DDS-CAD

© Tegningen er beskyttet i.h.t. lov om opphavsrett.

Tiltakshaver:

Constantin Corfariu

Byggeplass:

Ådlandsvegen 1 016

Kommune:

MELAND

Gnr: 37

Bnr: 21

Mål: 1 : 500

Kart for grensejustering

 **DATA DESIGN SYSTEM**
SINCE 1998

Dato: 23.10.2017

Tegn:

Prosjekt nr.:

Tegn.nr.: 500

Cons