

1

SITUASJONSKART

Gnr/Bnr: 54/42
 Adresse: Husebøvegen
 Eigar/søkar: Marianne Husebø

Kvalitet: FKB-B

Gjeldande plan: Kommuneplan
 Planformål: Spreidd bustadbygging

Vår referanse: Amg

Sign.




Målestokk: 1:500
 Dato: 19.09.2017

MELAND
 KOMMUNE



- Gjerde
- Usikker eigedomsgrense
- Målt eigedomsgrense
- Bolighus
- Andre bygg

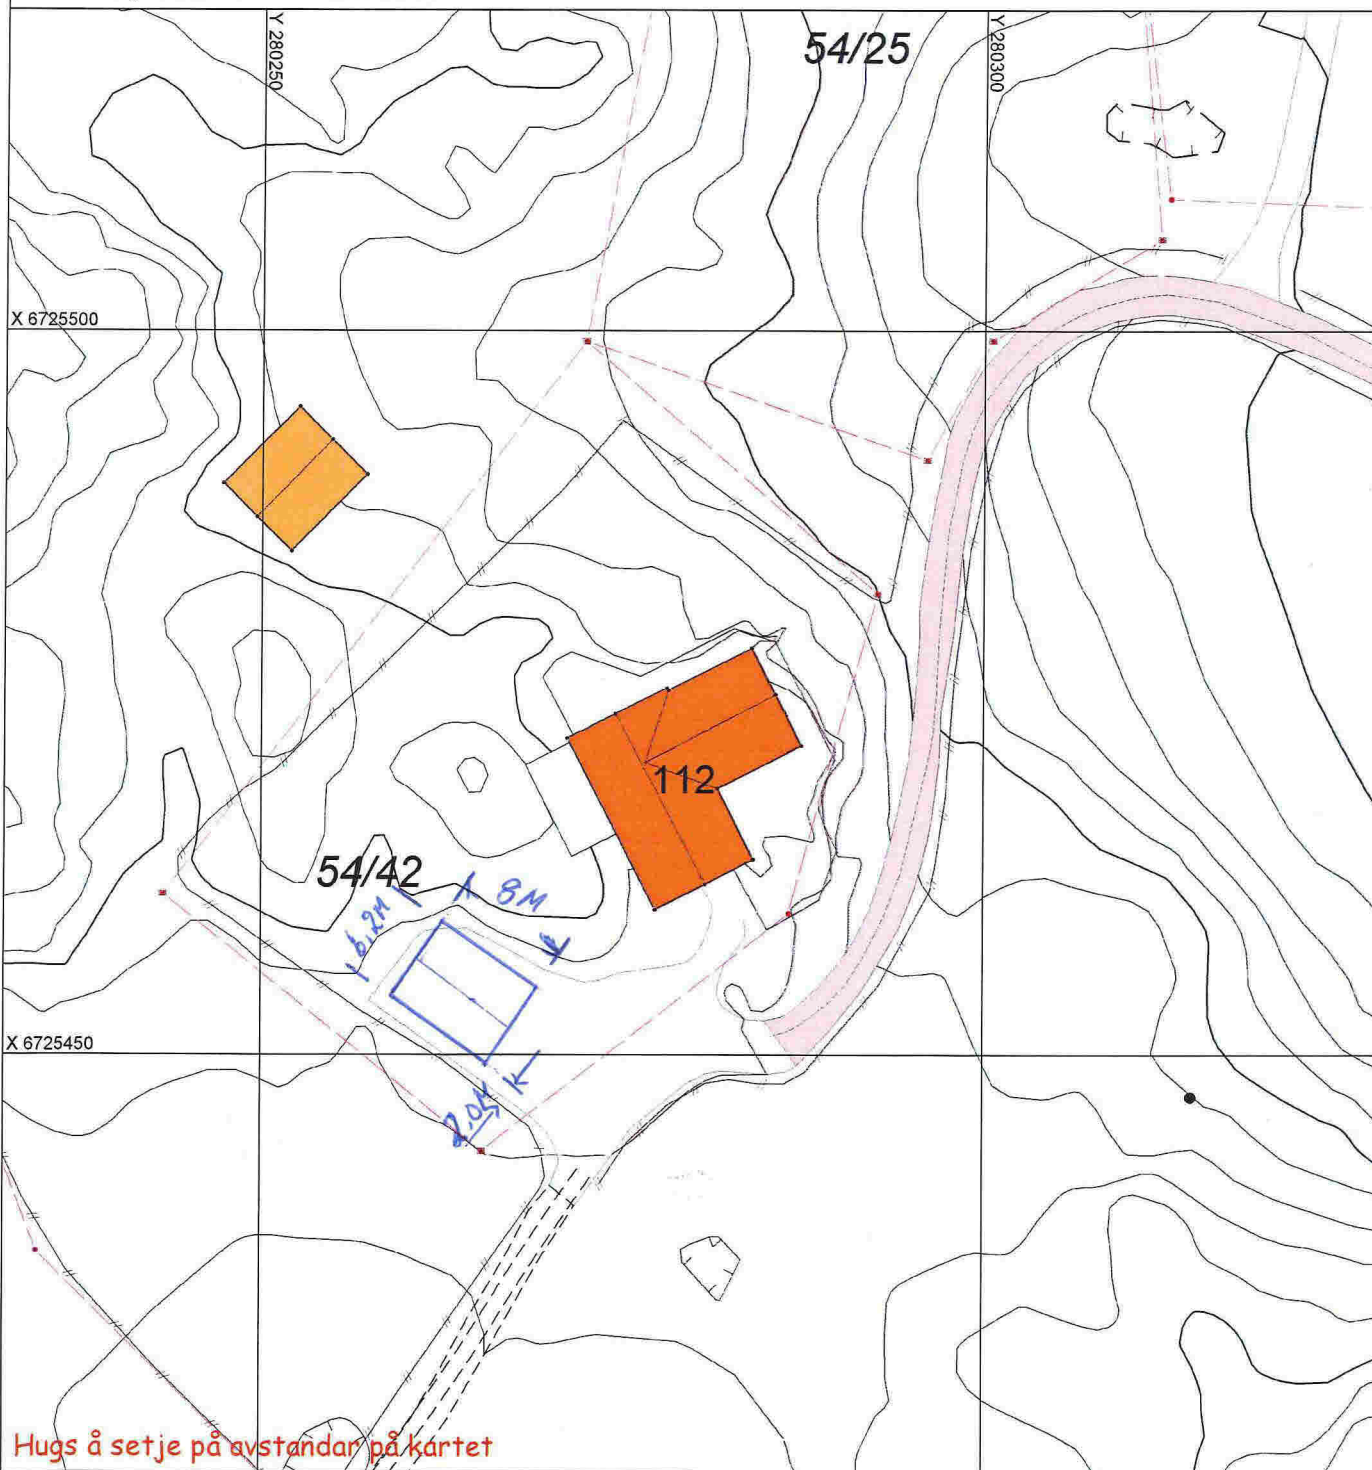

Hugs å setje på avstandar på kartet

SITUASJONSPLAN

Tiltak

Svenn Husebø 13/11-17
 Underskrift Situasjonsplan Dato