

SITUASJONSKART

Gnr/Bnr: Gnr 47 Bnr 115
 Adresse:
 Eigarsøkar: SLETTEBAKKEN JOHNNY

Kvalitet: FKB-B

Målestokk: 1:500
 Dato: 17.11.2017

Gjeldande plan: Kommuneplan
 Planformål: LNF

Vår referanse: HOK


Sign.



MELAND
 KOMMUNE



- — — — — Gjerde
- - - - - Usikker eigedomsgrense
- — — — — Målt eigedomsgrense
- Bolighus
- Andre bygg

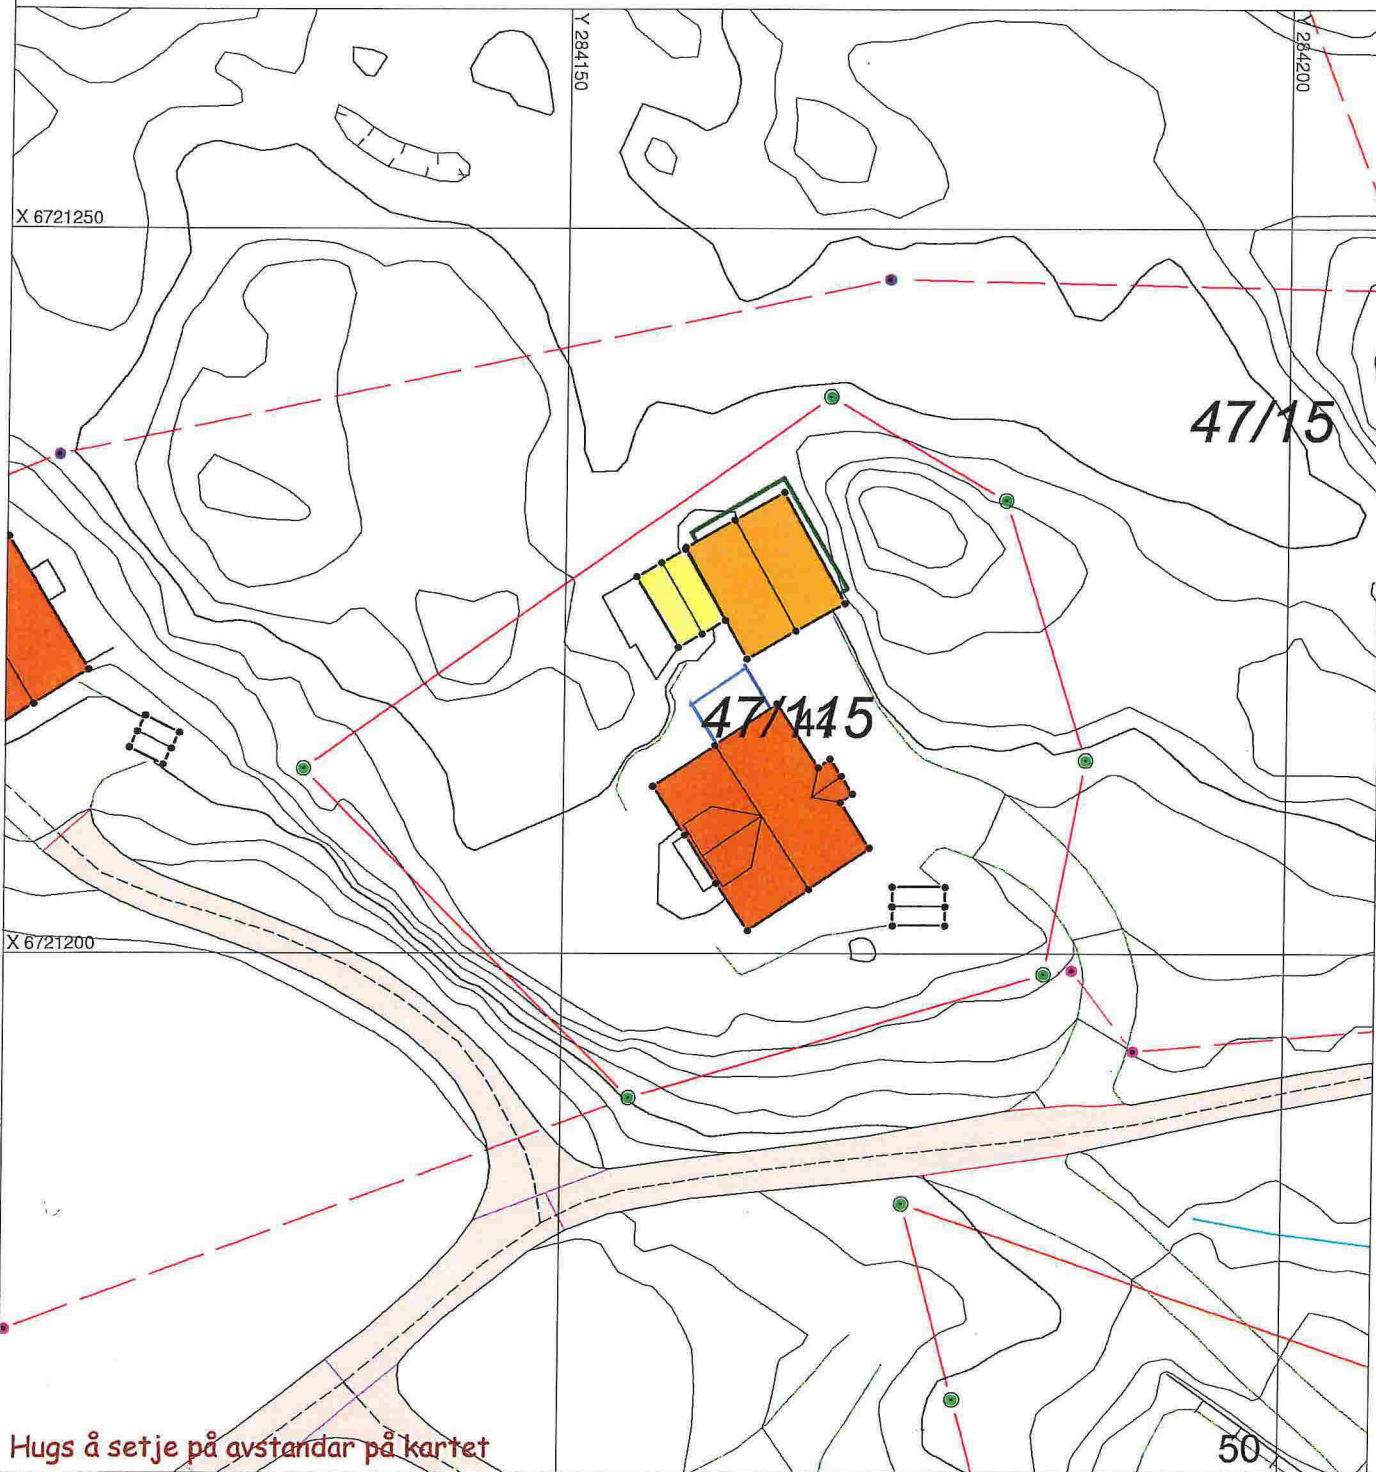

SITUASJONSPLAN

Tiltak

Underskrift Situasjonsplan Dato