

# SITUASJONSKART

Gnr/Bnr: Gnr 47 Bnr 115  
 Adresse:  
 Eigjar/søkar: SLETTEBAKKEN JOHNNY

Kvalitet: FKB-B

Gjeldande plan: Kommuneplan

Planformål: LNF

Vår referanse: HOK

Sign. ....




Målestokk: 1:500  
 Dato: 17.11.2017

MELAND  
 KOMMUNE



- Gjerde
- Usikker eigedomsgrense
- Målt eigedomsgrense
- Bolighus
- Andre bygg

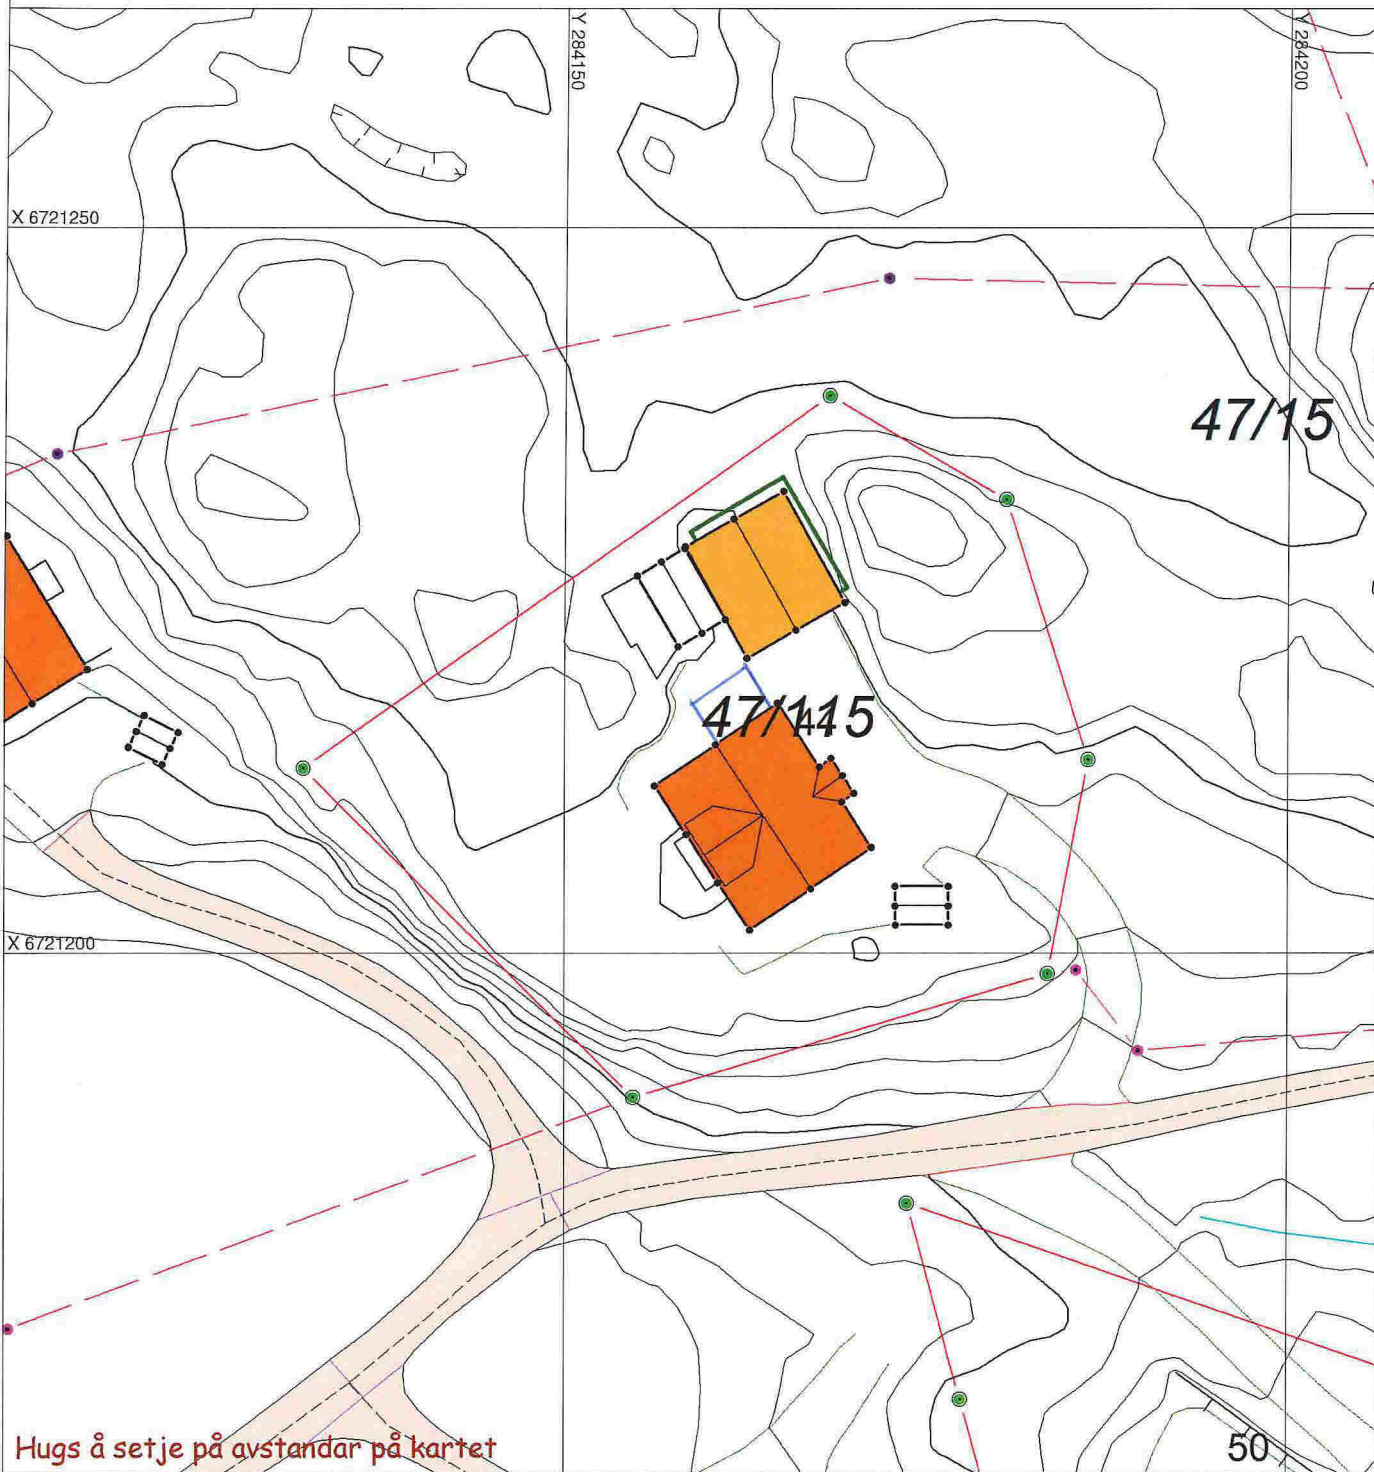

Hugs å setje på avstandar på kartet

50

# SITUASJONSPLAN

Tiltak

Underskrift Situasjonsplan \_\_\_\_\_ Dato \_\_\_\_\_