

SITUASJONSKART

Gnr/Bnr: 1/ 371
Adresse: Høgdene 10
Eigar/søkar: Fjellanger/ Søgnen

Kvalitet : FKB-B

Gjeldande plan : Reguleringsplan
Planformål : Bustad

Vår referanse: Amg

Sign.




Målestokk: 1:500
Dato: 28.05.2014

07-July-2014
MELAND
KOMMUNE



- Gjerde
- Usikker eigedomsgrense
- Målt eigedomsgrense
- Bolighus
- Andre bygg

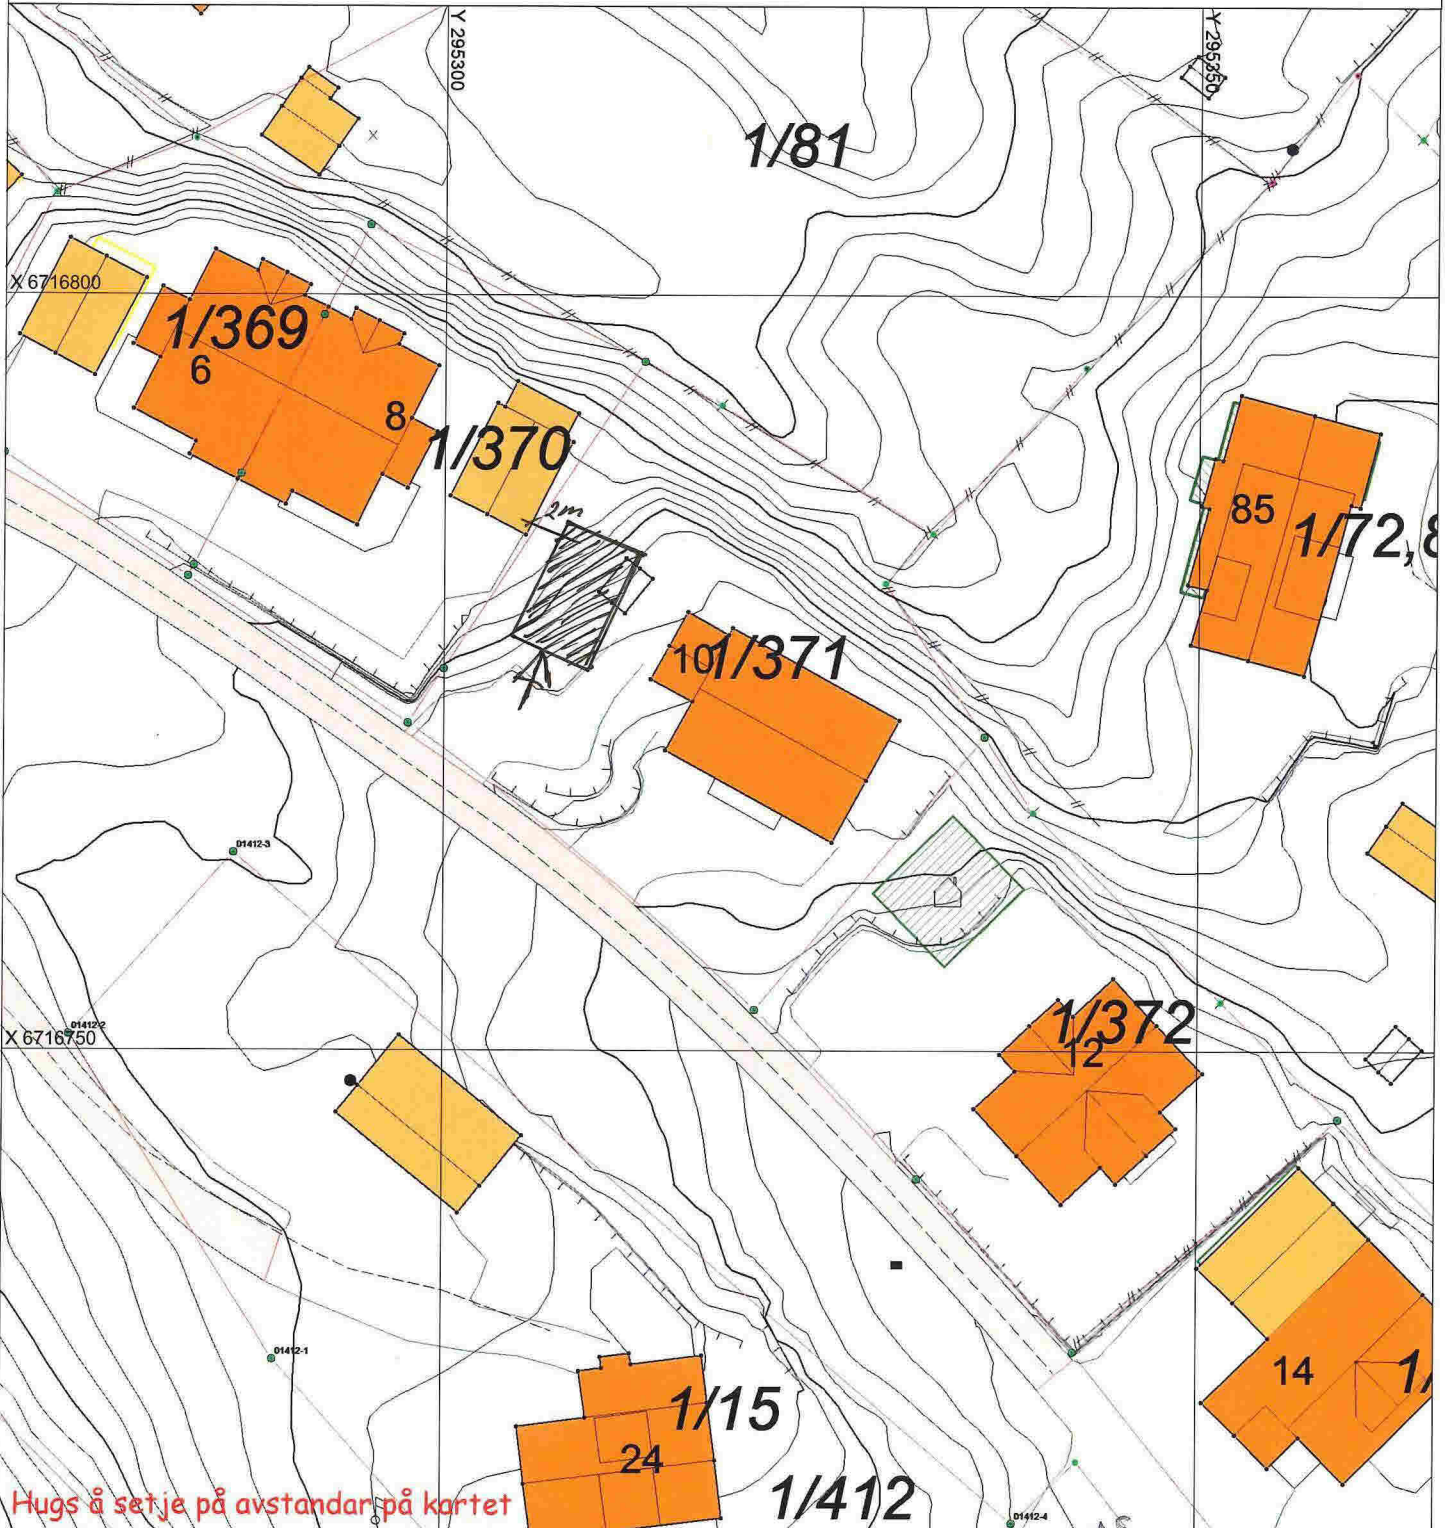

Hugs å setje på avstandar på kartet

SITUASJONSPLAN



Tiltak

=

GARASJE

Kaland Trelast AS
Øyvind Litangen
Tlf. 90 36 82 72

Utskrift Situasjonsplan

Dato

30/6-14


F-1

Garasje for Kjell Gunnar Fellanger
Fasade:


Veilegg 4 E

Kledning: Liggende, 7" enkelbalsa.
Taksten: Mergelend, Koksgrå.

Gbrnr. 1/371
Meland Kommune

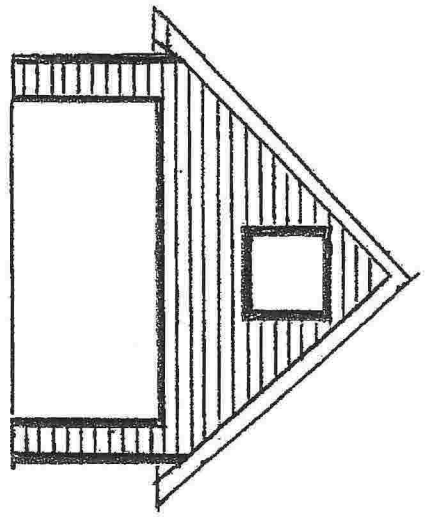

Fasade Mot Sør-Vest

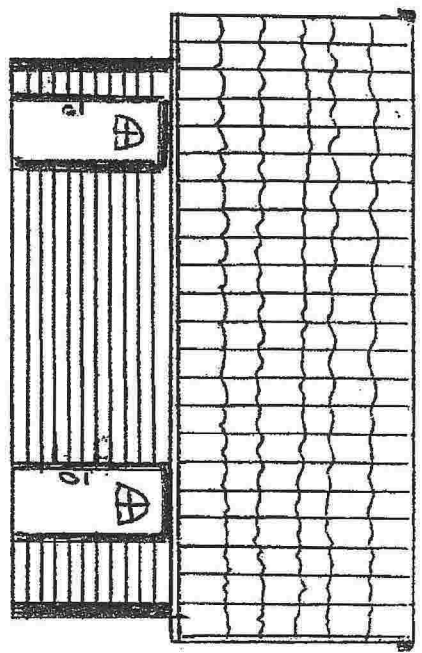

Fasade Mot Sør-Øst


basare for Kjell Gunnar Fjellanger

vedlegg 5


Fasade

Genr. 1/371

Meland Kommune

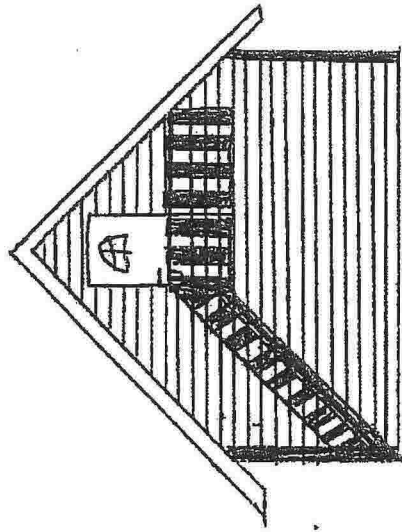

Fasade MOT NORD-ØST

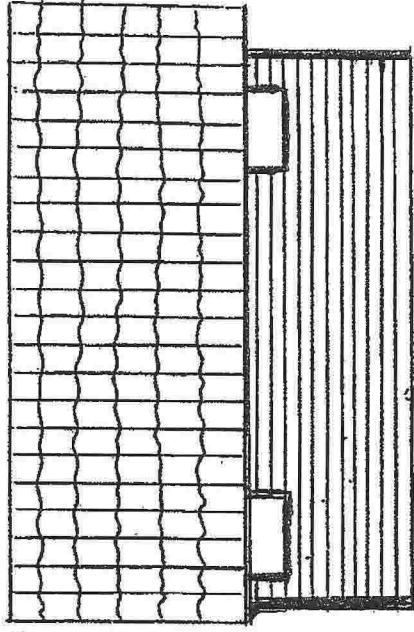

Fasade MOT NORD-VEST

Kaland Trelast AS
5953 Fomnes

1
2

Garasje for Kjell Gunnar Fjellauger Planteiking.

Vedlegg 2
Målestokk: 1:100





Gbnr. 1/371
Meland Kommune

Utlendige mål: 8,0 x 5,8 m

BYA Bebygd areal: 46,4 m²

BRA Bruksareal: 67,2 m²

GARASJEDEL BRA = 43,7 m²

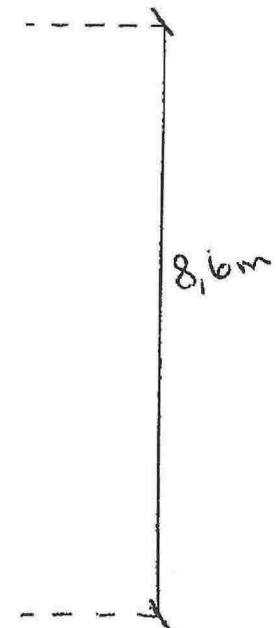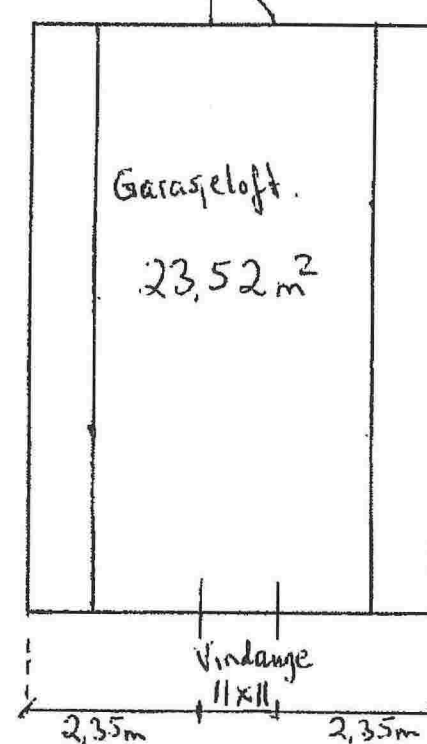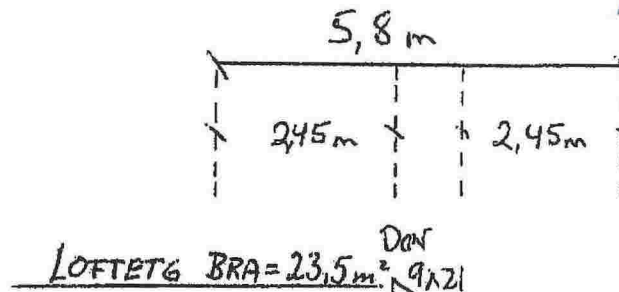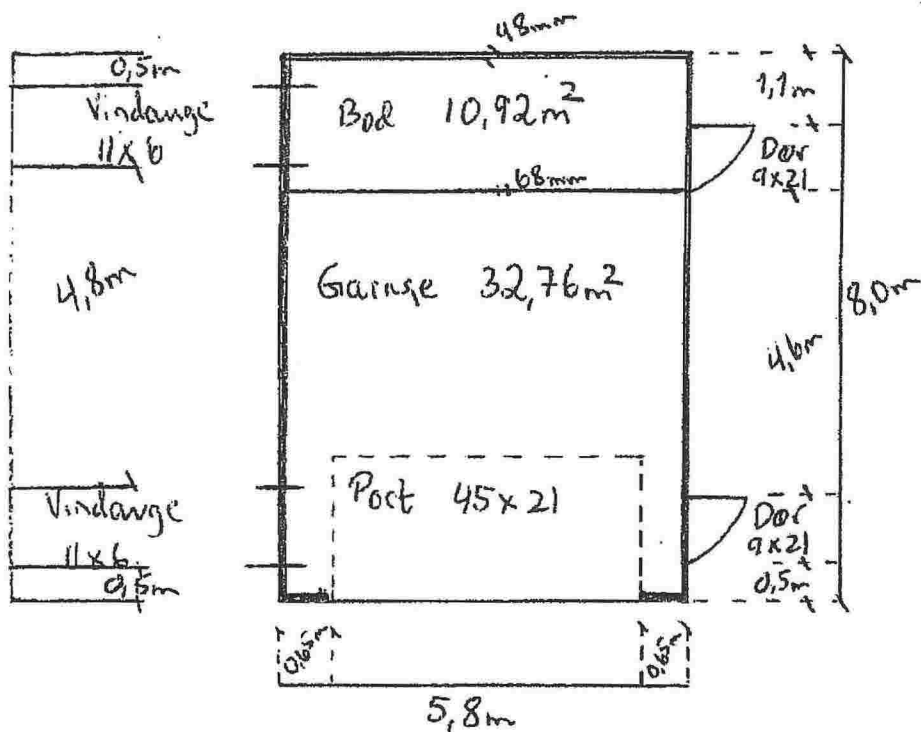

Kaland Trelast AS
5953 Fønnes

E-1

Garasje for Kjell Gunnar Fjellauger
Snitt


Vedlegg 3

Takvinkel: 45°

Målestokk 1:100

Gbnr. 1/371

Meland Kommune

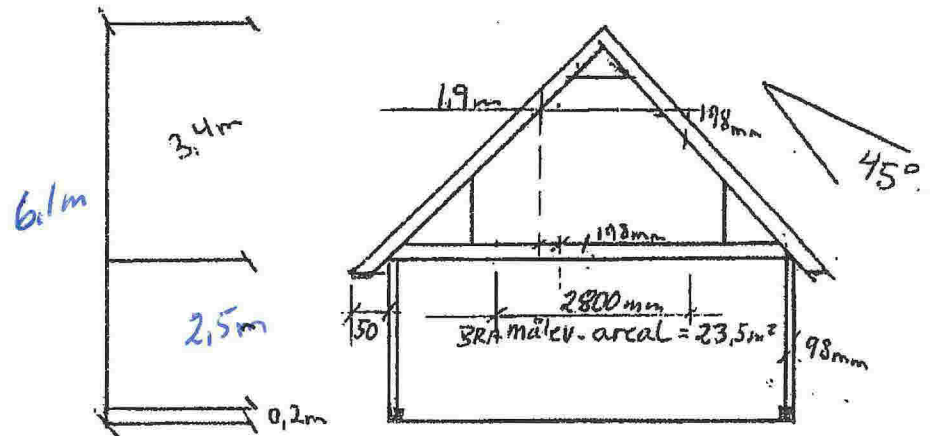

Kaland Trelast AS
5953 Fønnes