


X 6723900

Y 287850

Y 287900

X 6723850

X 6723800

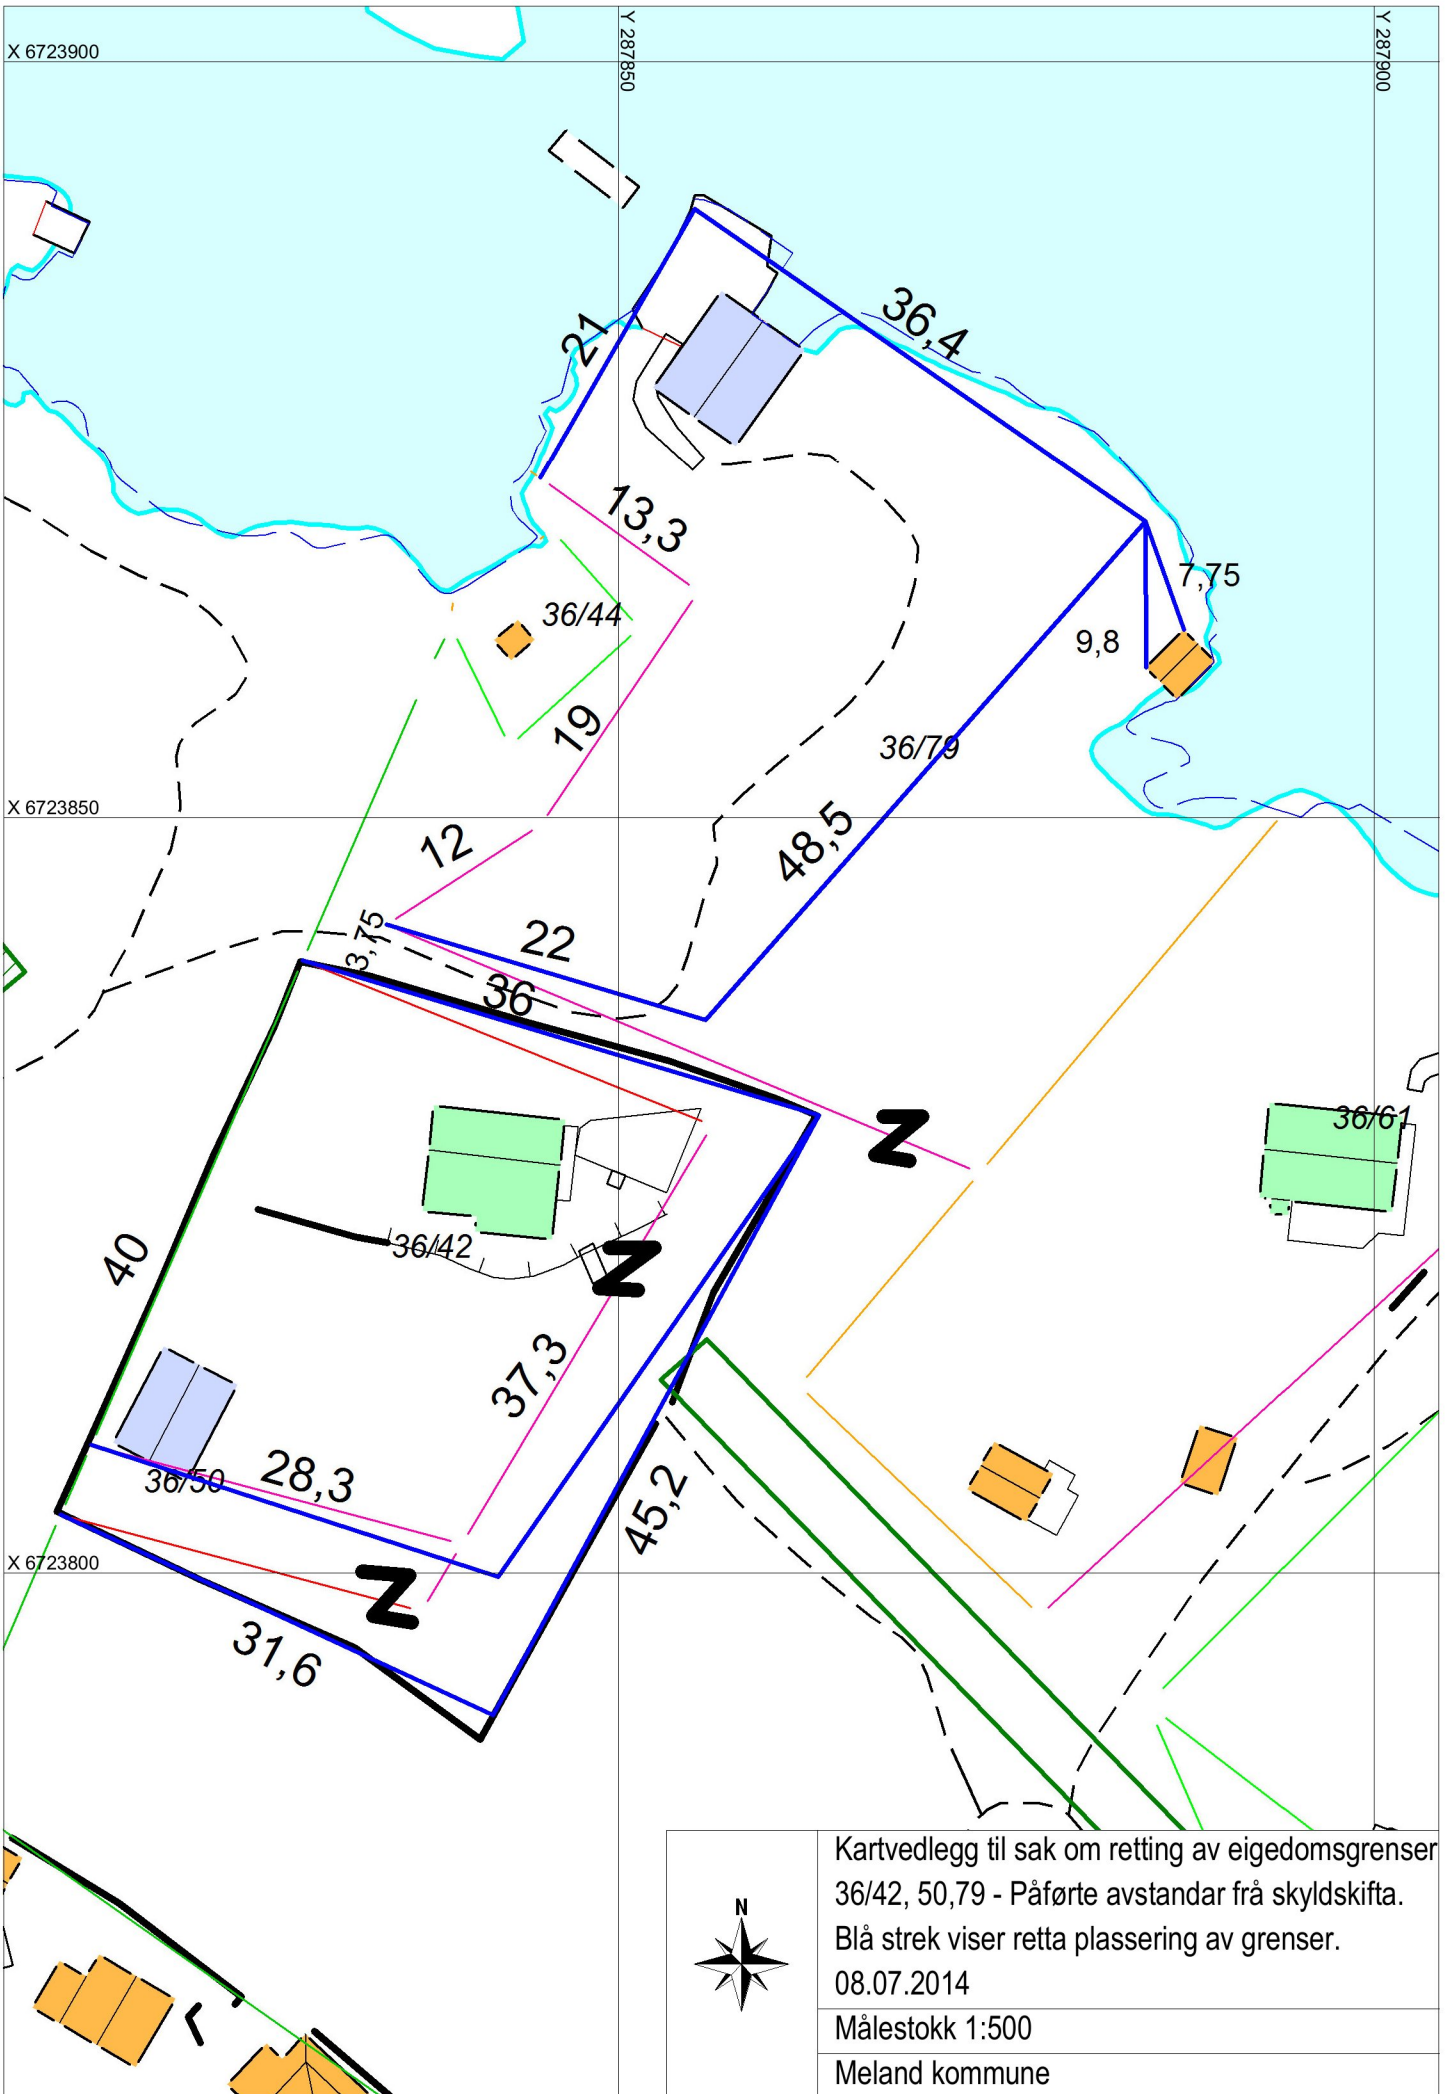

Kartvedlegg til sak om retting av eigedomsgrenser
 36/42, 50,79 - Påførte avstandar frå skyldskifta.
 Blå strek viser retta plassering av grenser.
 08.07.2014
 Målestokk 1:500
 Meland kommune