

Fasade sør



15-December-2017

Bygg Elementer Pristilbud Hjelp

Grunnmål

Lengde 900 cm Brekke 750 cm

Høyde vegg 260 cm Høyde mur 10 cm

Grunnflate: 67,5 m² Veggareal: 84,1 m²

Mønehøyde: 486,29 cm

Vegger

Øvre vegg

Dobbelfalset liggende grunnet

Nedre vegg

Dobbelfalset liggende grunnet

Tak

Type Saltak Vinkel 27°

Taktekke

Takplate sort



Shingel rustikk rød Shingel skifergrå Shingel sort Shingel teglrød

Høyde knevegg

0 cm Overbygg


Lister

Type

Gnr/Bnr 23/257

31.10.2017

Fasade Nord.

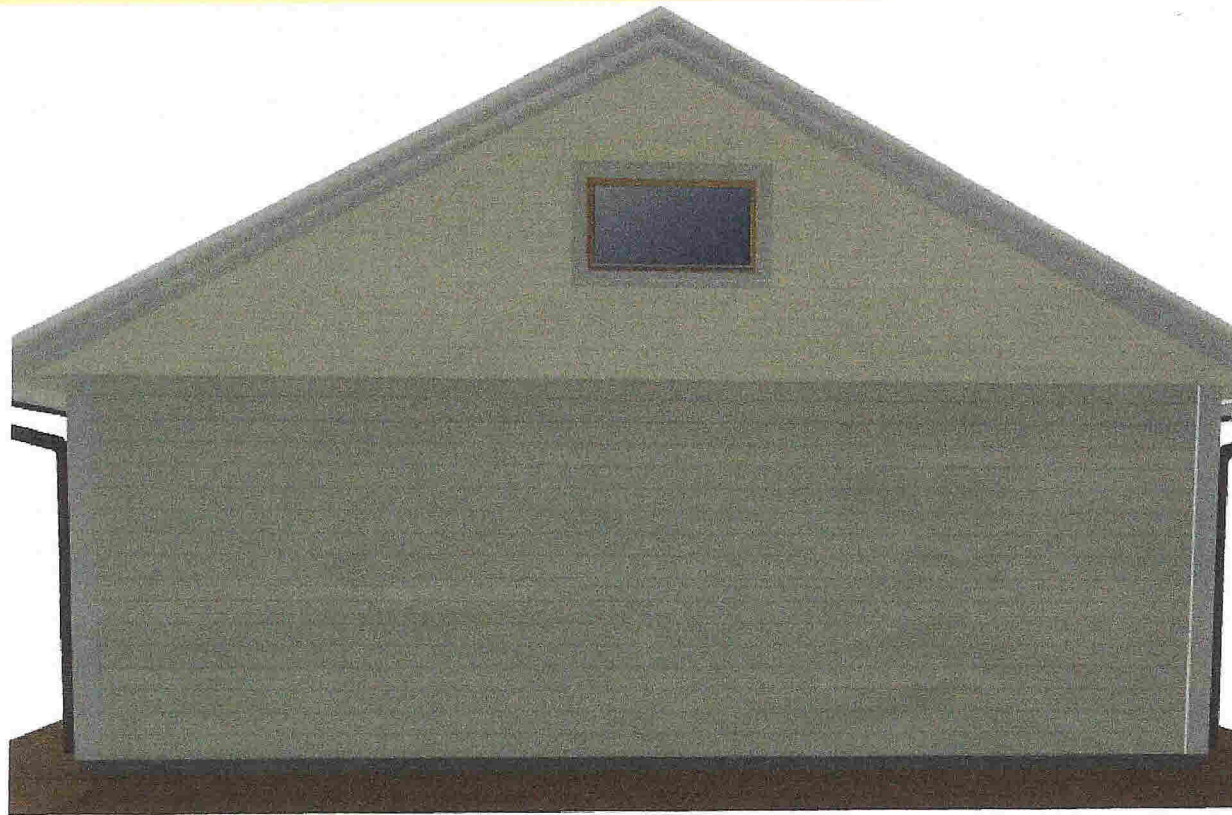

Bygg Elementer Pristilbud Hjelp

Grunnmål

Lengde 900 cm Brekke 750 cm

Høyde vegg 260 cm Høyde mur 10 cm

Grunnflate: 67,5 m² Veggareal: 84,1 m²

Mønehøyde: 486,29 cm

Vegger

Øvre vegg

Dobbelfalset liggende grunnet

Nedre vegg

Dobbelfalset liggende grunnet

Tak

Type Saltak Vinkel 27°

Taktekke

Takplate sort



Shingel rustikk rød Shingel skifergrå Shingel sort Shingel teglrød

Høyde knevegg

0 cm Overbygg


Lister

Type

Gnr/Bnr. 23/257

31.10.2017

Fasade Øst

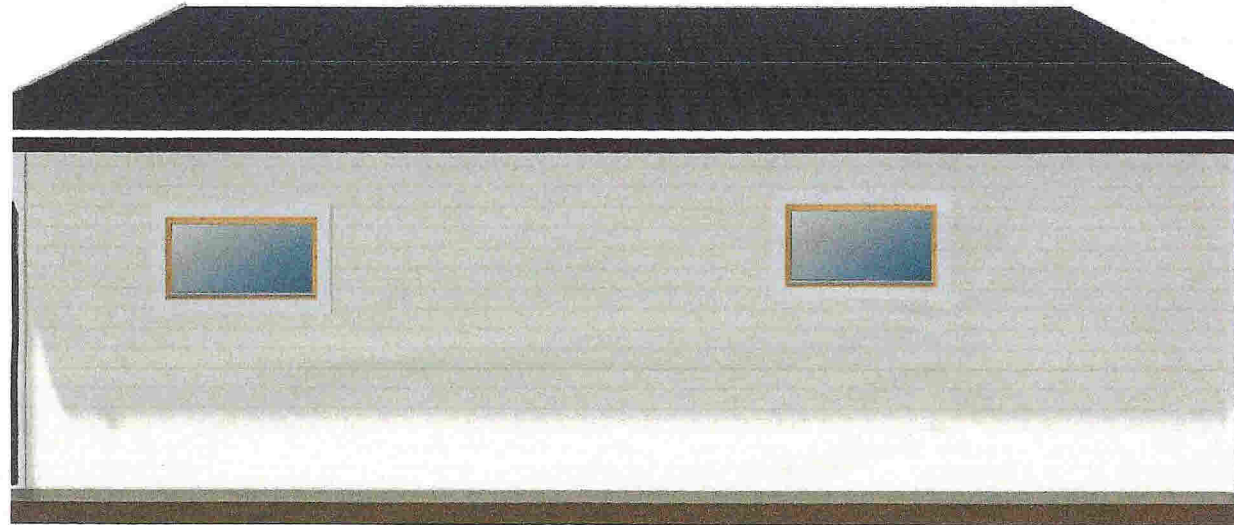

Bygg Elementer Pristilbud Hjelp

Grunnmål

Lengde	Bredde
900 cm	750 cm

Høyde vegg	Høyde mur
260 cm	10 cm

Grunnflate: 67,5 m² Veggareal: 84,1 m²

Mønehøyde: 486,29 cm

Vegger

Øvre vegg

Dobbelfalset liggende grunnet

Nedre vegg


Dobbelfalset liggende grunnet

Tak

Type	Vinkel
Saltak	27°

Taktekke

Takplate sort

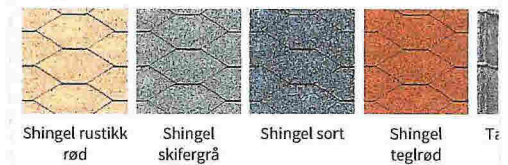

Høyde knevegg


0 cm Overbygg

Lister

Type

Gnr/Bnr 23/257

Fasade vest.

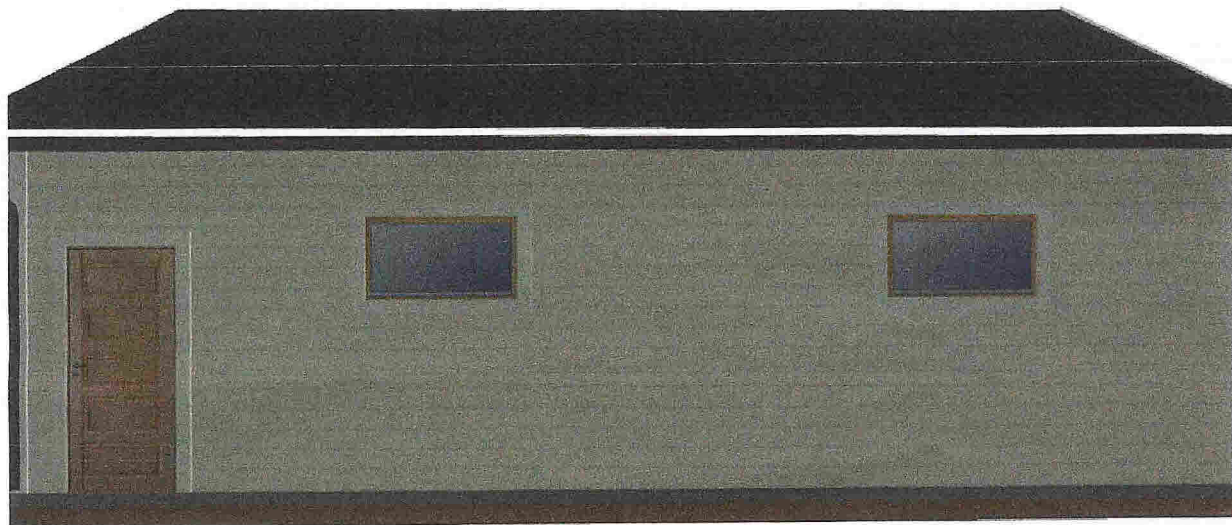

Gnr/Bnr 23/257

Bygg Elementer Pristilbud Hjelp

Grunnmål

Lengde 900 cm Bredde 750 cm

Høyde vegg 260 cm Høyde mur 10 cm

Grunnflate: 67,5 m² Veggareal: 84,1 m²

Mønehøyde: 486,29 cm

Vegger

Øvre vegg

Dobbelfalset liggende grunnet

Nedre vegg

Dobbelfalset liggende grunnet

Tak

Type Saltak Vinkel 27°

Taktekke

Takplate sort



Shingel rustikk rød Shingel skifergrå Shingel sort Shingel teglrød

Høyde knevegg


0 cm Overbygg

Lister

Type


31.10.2017

GNR 23
BNR 257.

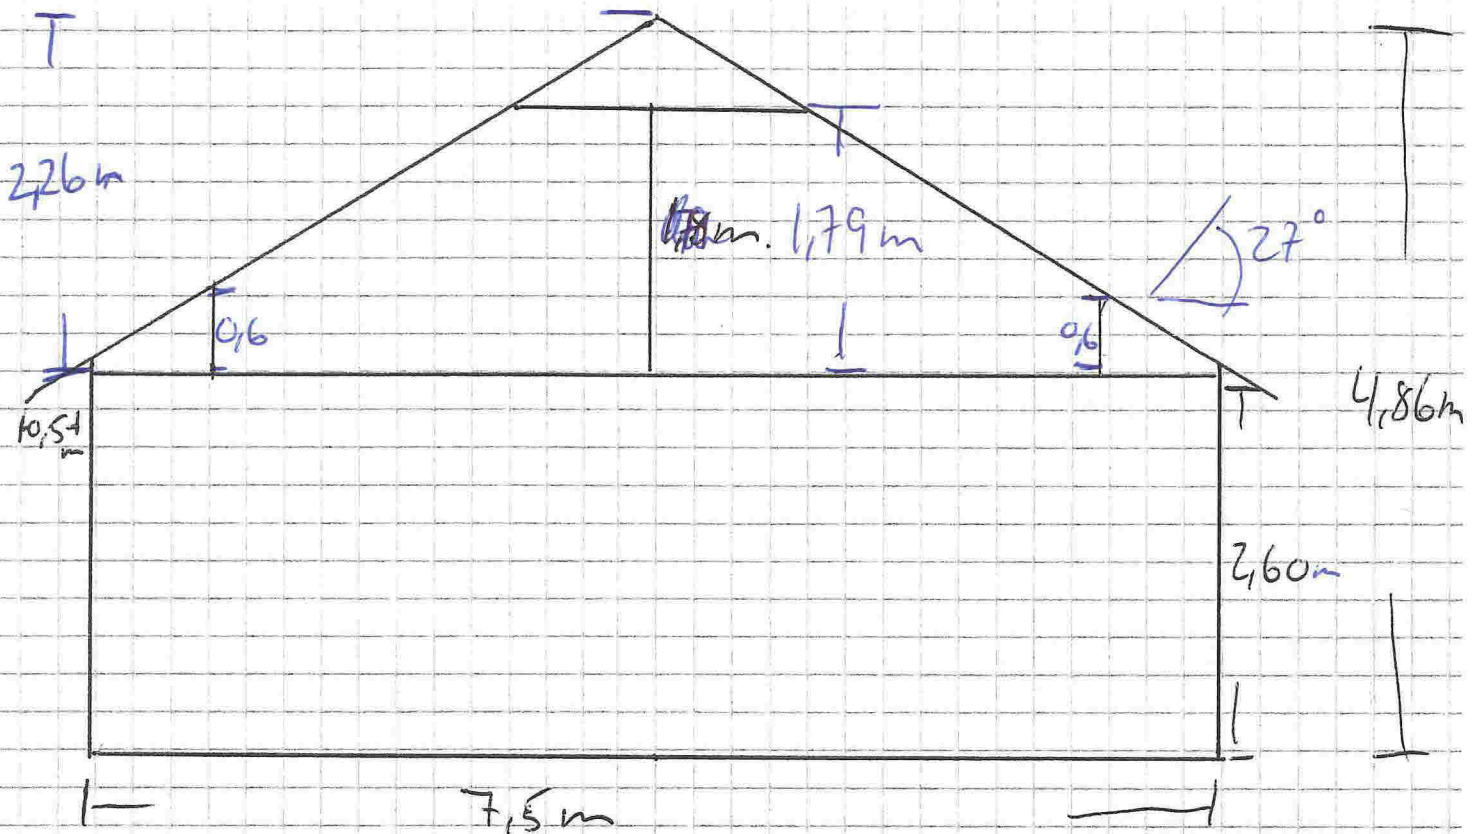

SMITT. 1:50

- Dobbelfalset teledning
- Sort Decra takplater
- Høyde fra undergurt - Hanebjelke 1,79 m.
- Hanebjelke er del av bærende konstruksjon.

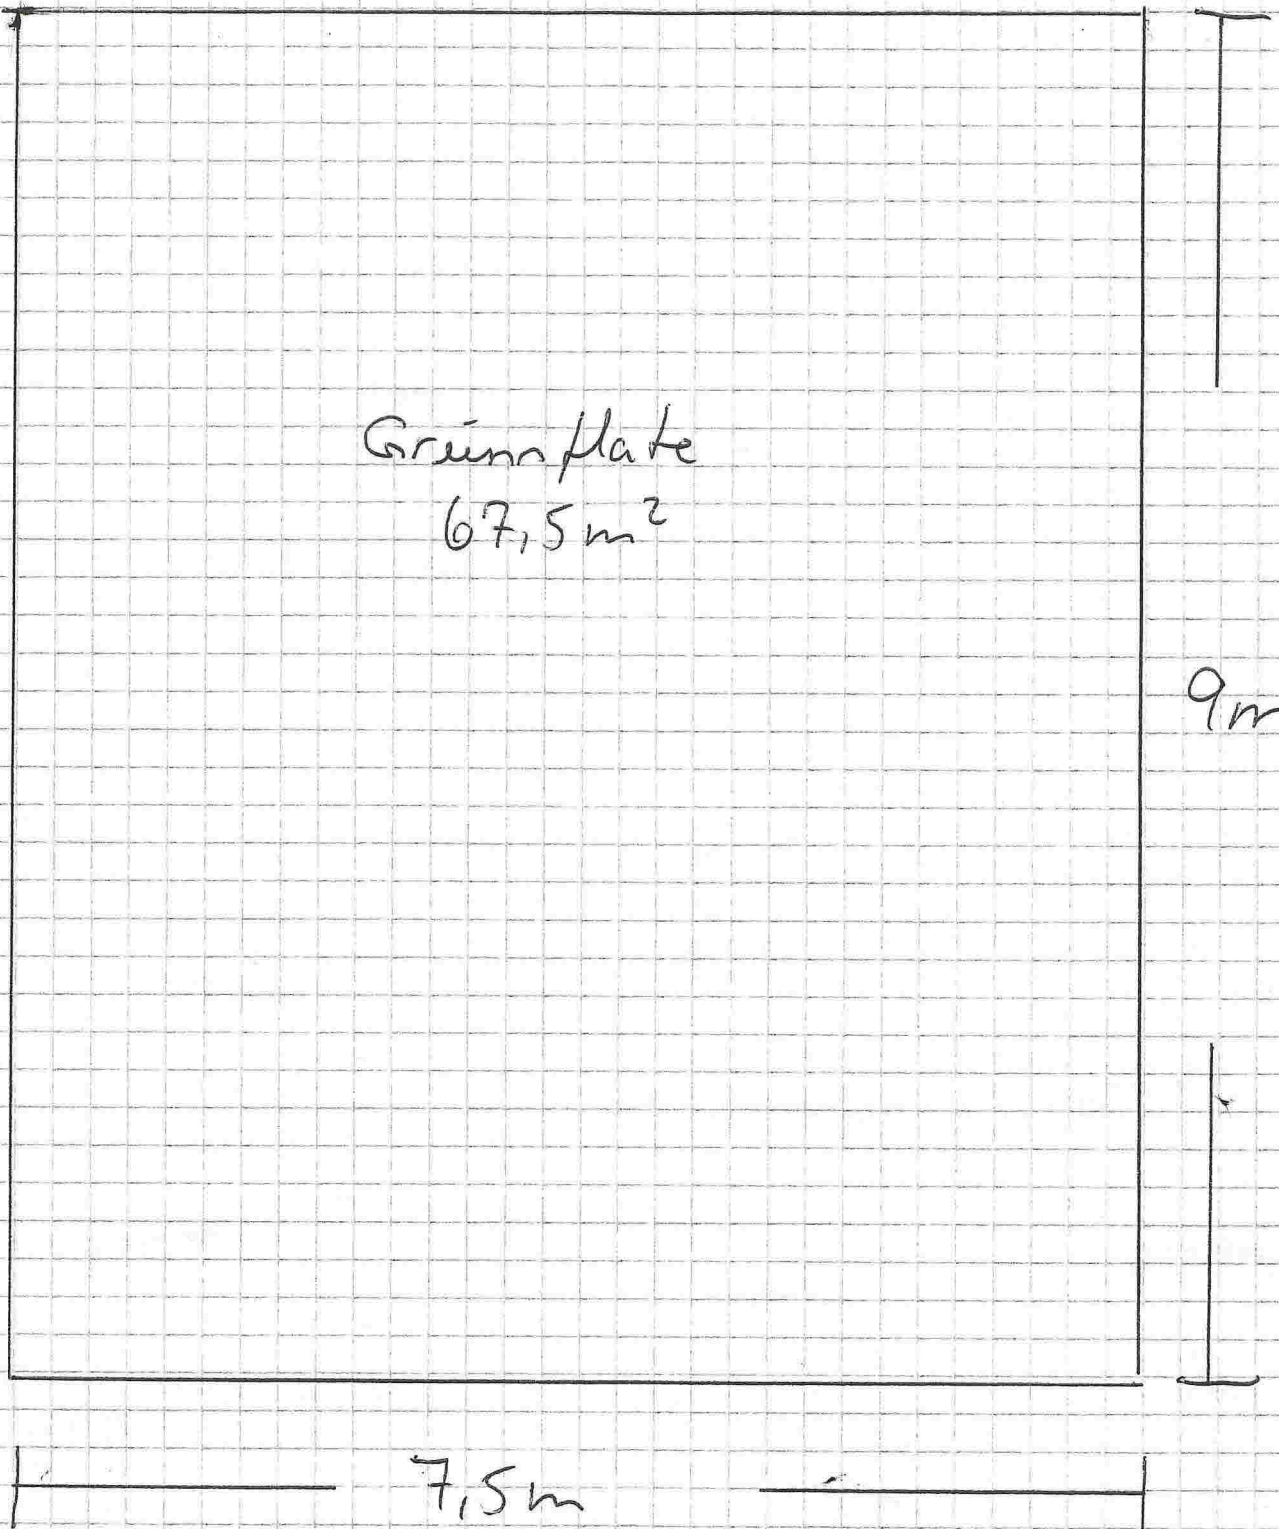

1:50

Gnr/Bnr 23/257.