

DZ

SITUASJONSKART

Gnr/Bnr: 23/257
Adresse: Grønlandsvegen 21
Eigar/søkar: Kirsten H. Torsvik

Kvalitet : FKB-B

Gjeldande plan : Reguleringsplan
Planformål : Bustad

Vår referanse: PAS

Sign.




MELAND
KOMMUNE



Målestokk: 1:500
Dato: 28.08.2017

- Gjerde
- Usikker eigdomsgrense
- Målt eigdomsgrense
- Bolighus
- Andre bygg

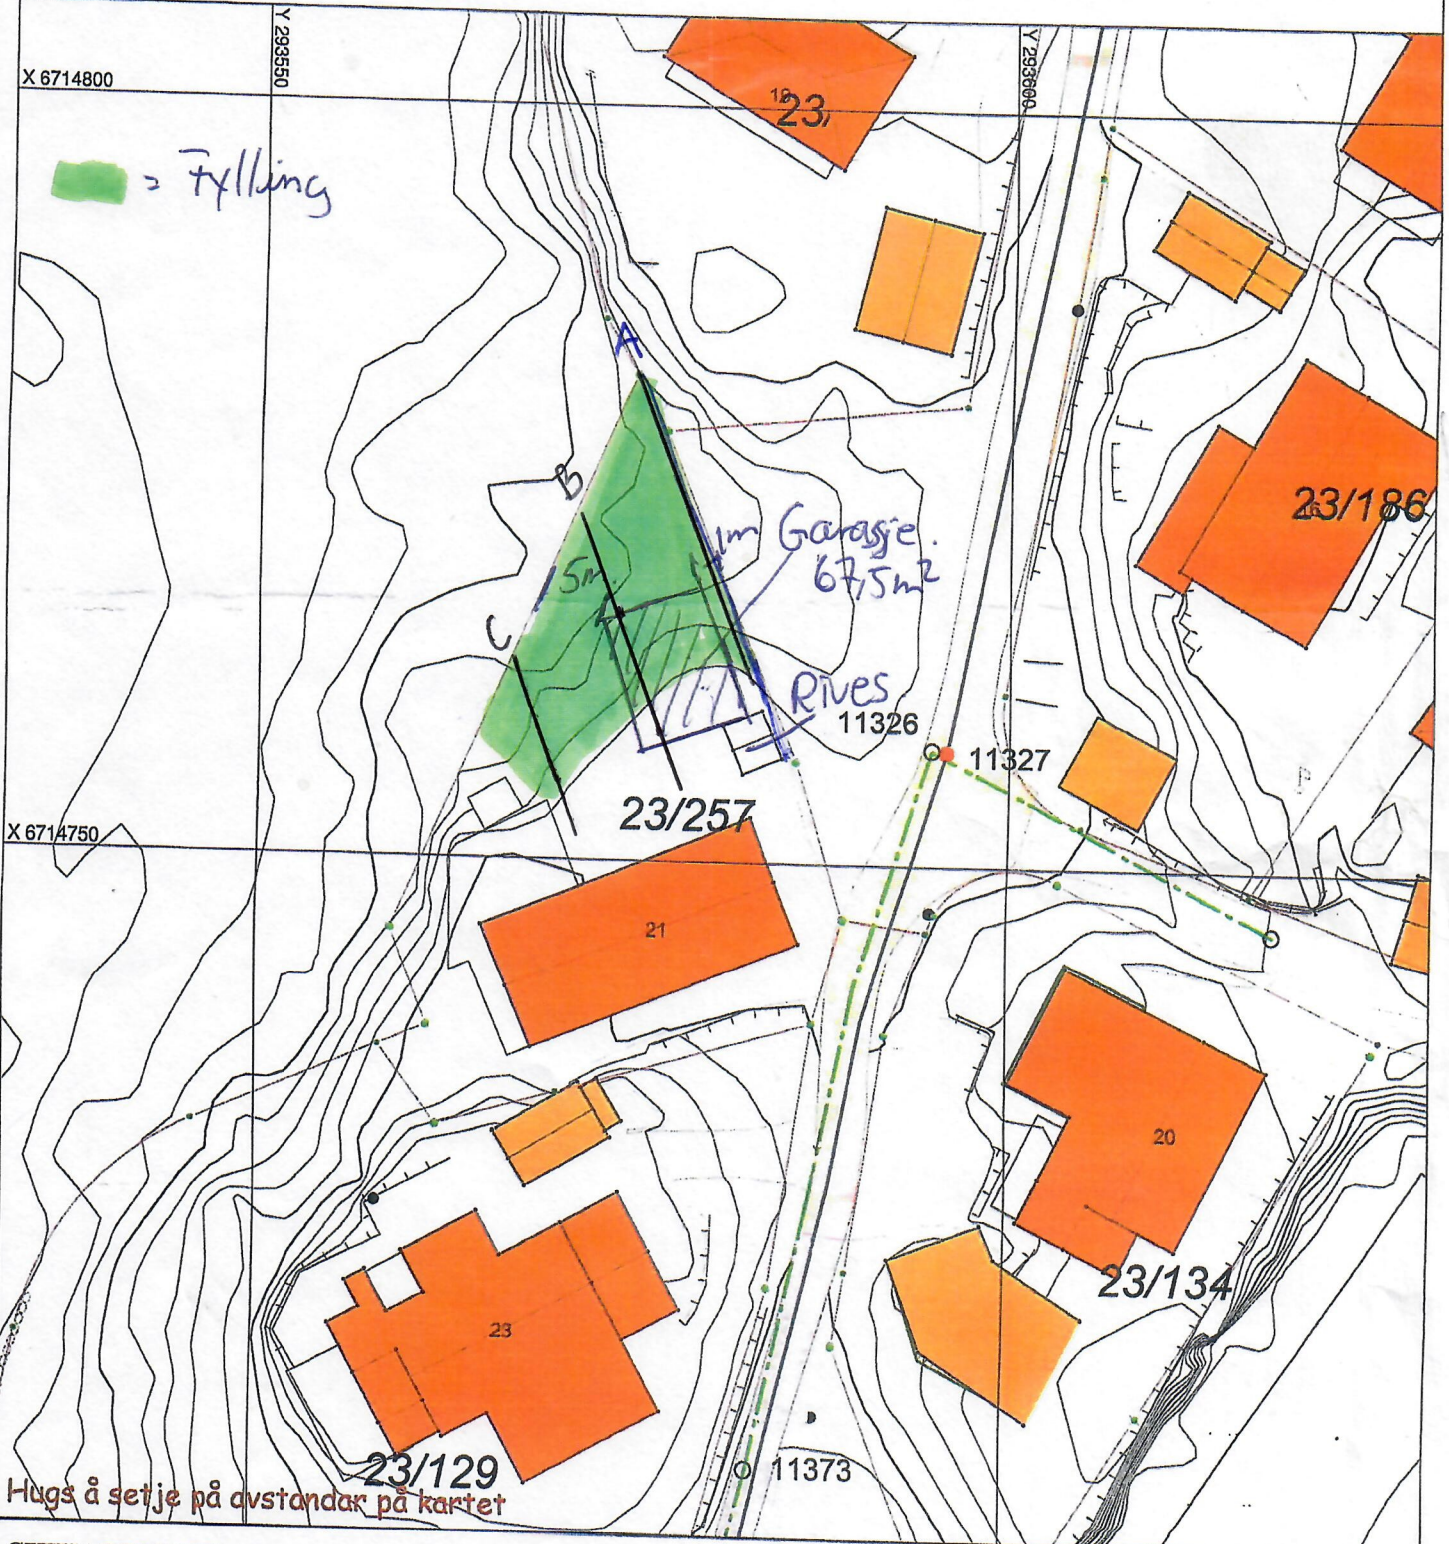

SITUASJONSPLAN

Tiltak


Underskrift Situasjonsplan _____ Dato _____

STAV 2


- 17.12.17

- FERDIG PLANHØYDE 34,5

PROFIL A - GRØNLANDSVEGEN 21-1:200

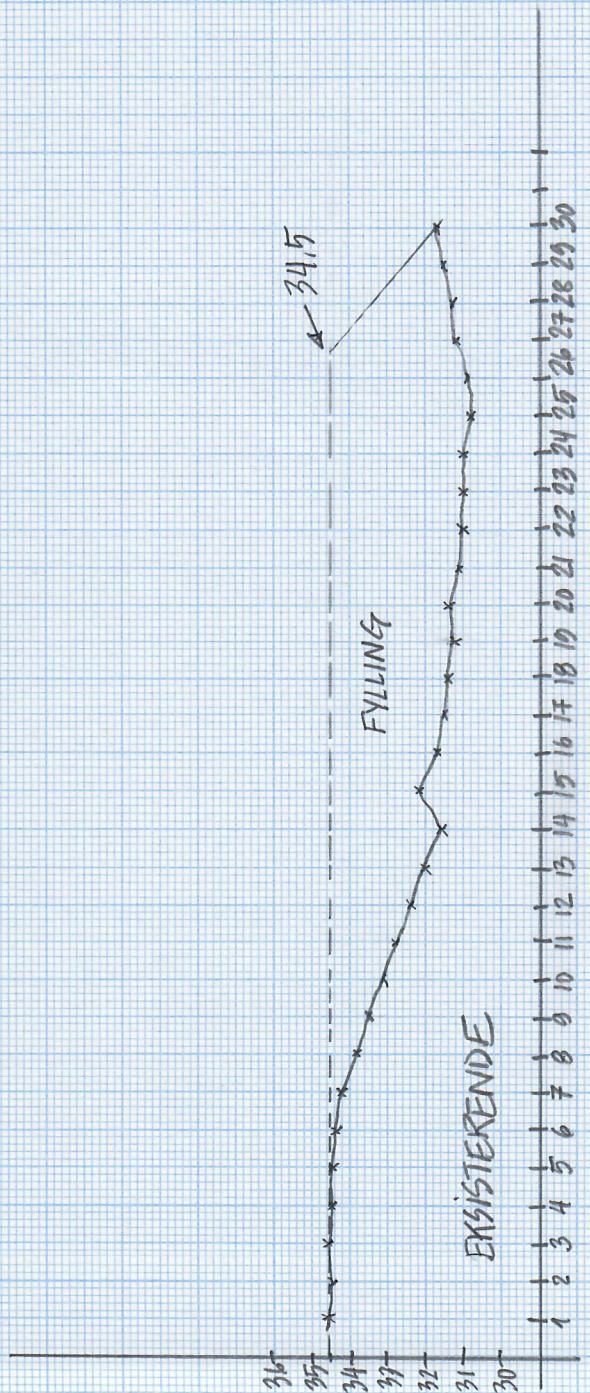

PROFIL B

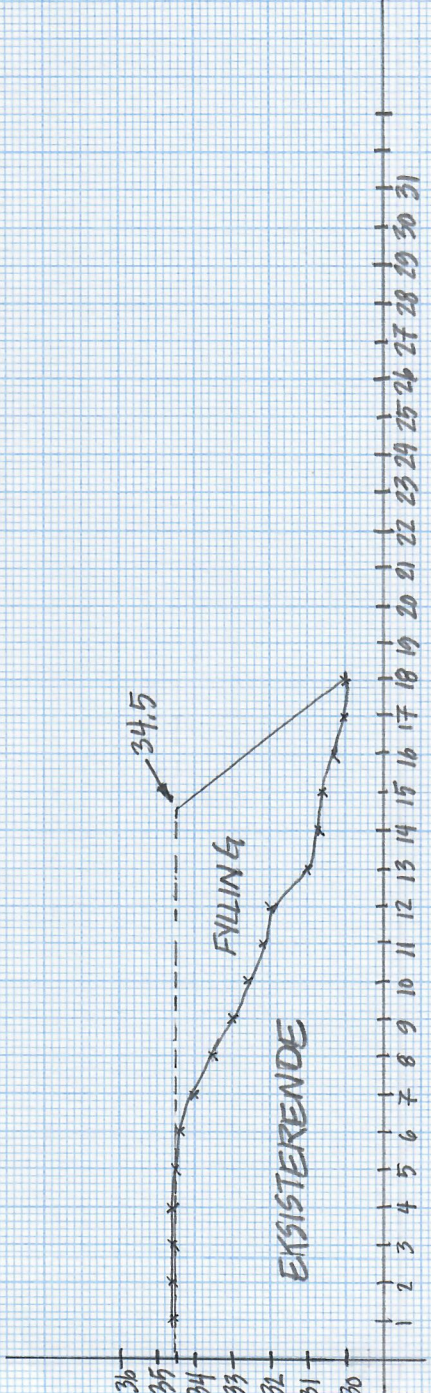

KAA

PROFIL C - GRØNLANDSVEGEN 21 - 1:200 - FERDIG PLANHØYDE 34,5 - 17.12.17 S2AV2



KAA