

SITUASJONSKART

Gnr/Bnr: 49/13, 49/158
Adresse:
Eigar/søkar: Lis Mølmesdal Larsen

Kvalitet : FKB-B

Gjeldande plan : Kommuneplan
Planformål : Bustad

Vår referanse: PAS

Sign.




Målestokk: 1:500
Dato: 07.12.2017



Nybygg

- Gjerde
- Usikker eigdomsgrense
- Målt eigdomsgrense
- Bolighus
- Andre bygg

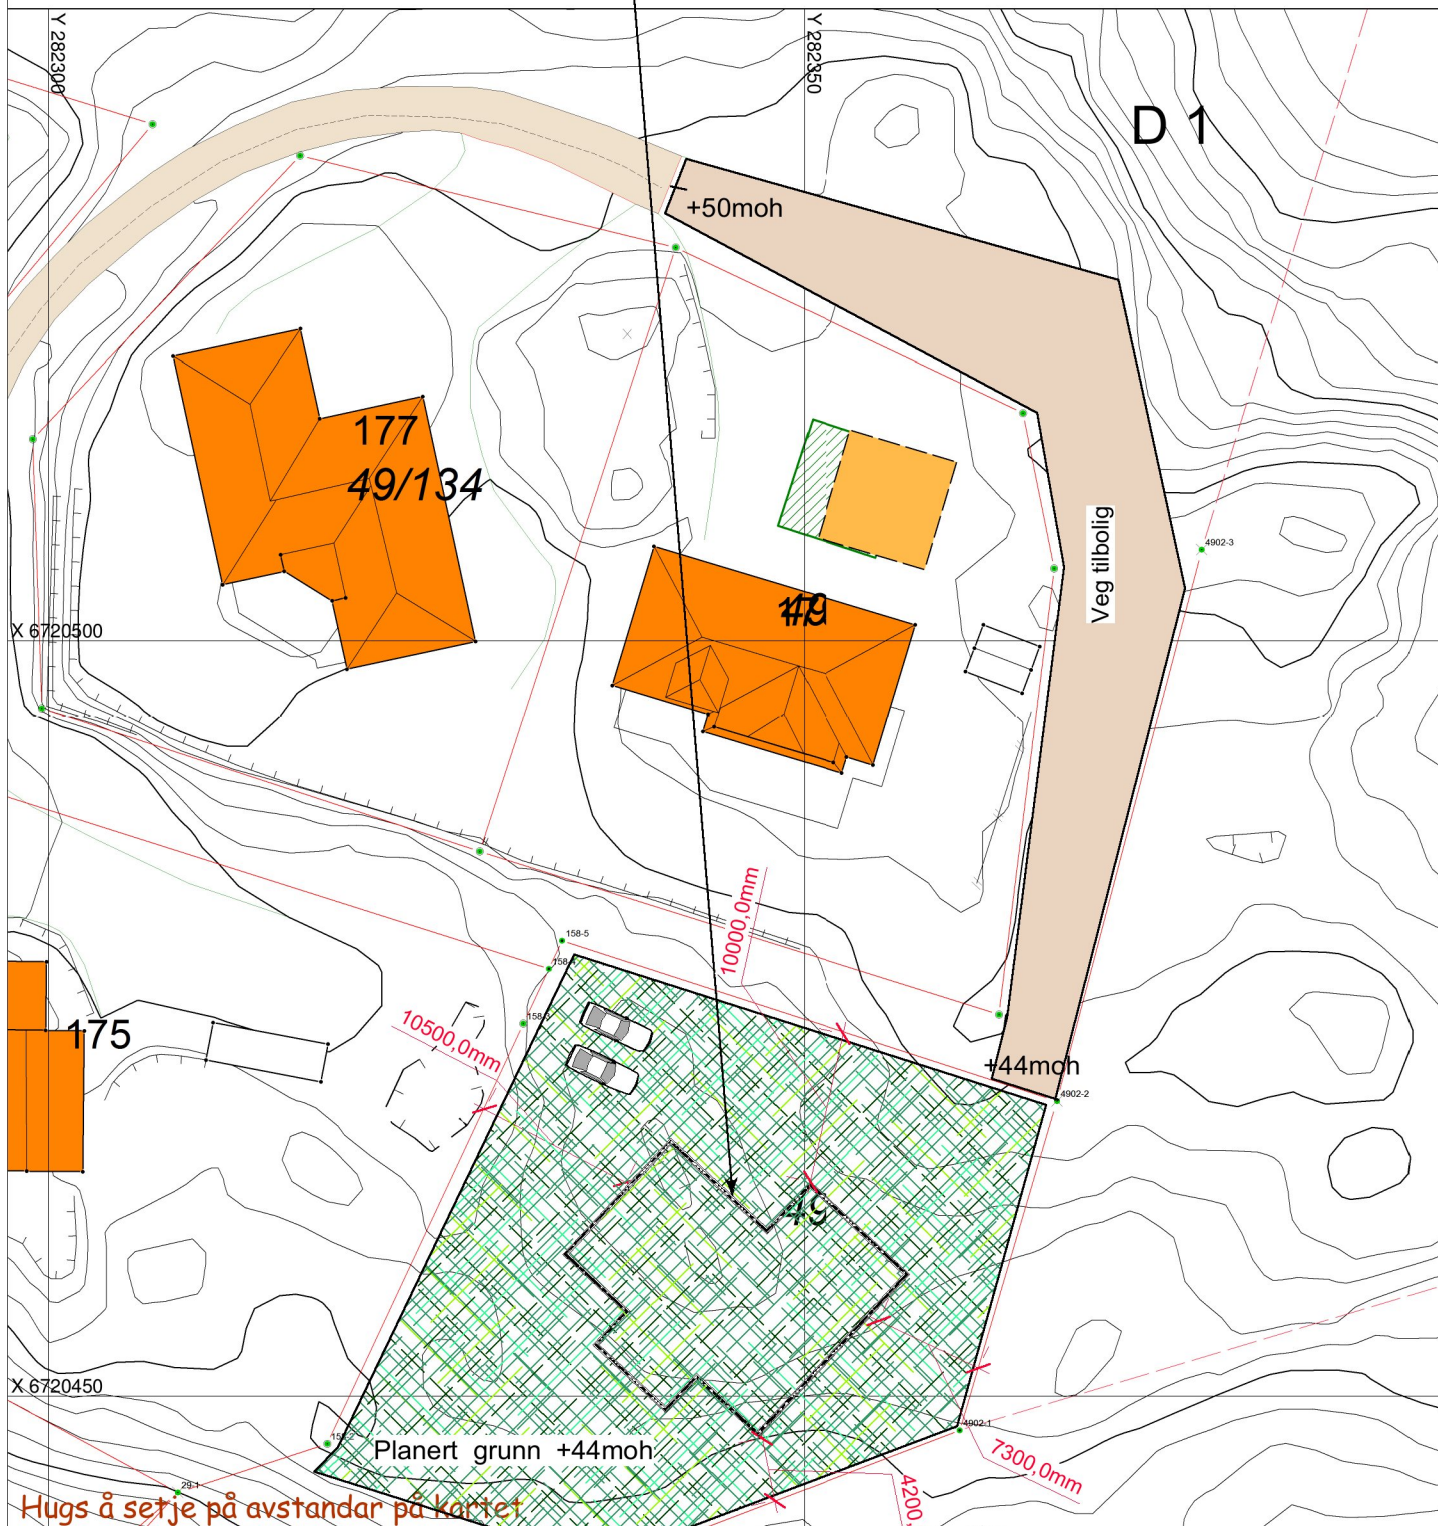

Hugs å setje på avstandar på kartet

SITUASJONSPLAN

Tiltak

Underskrift Situasjonsplan

Dato