
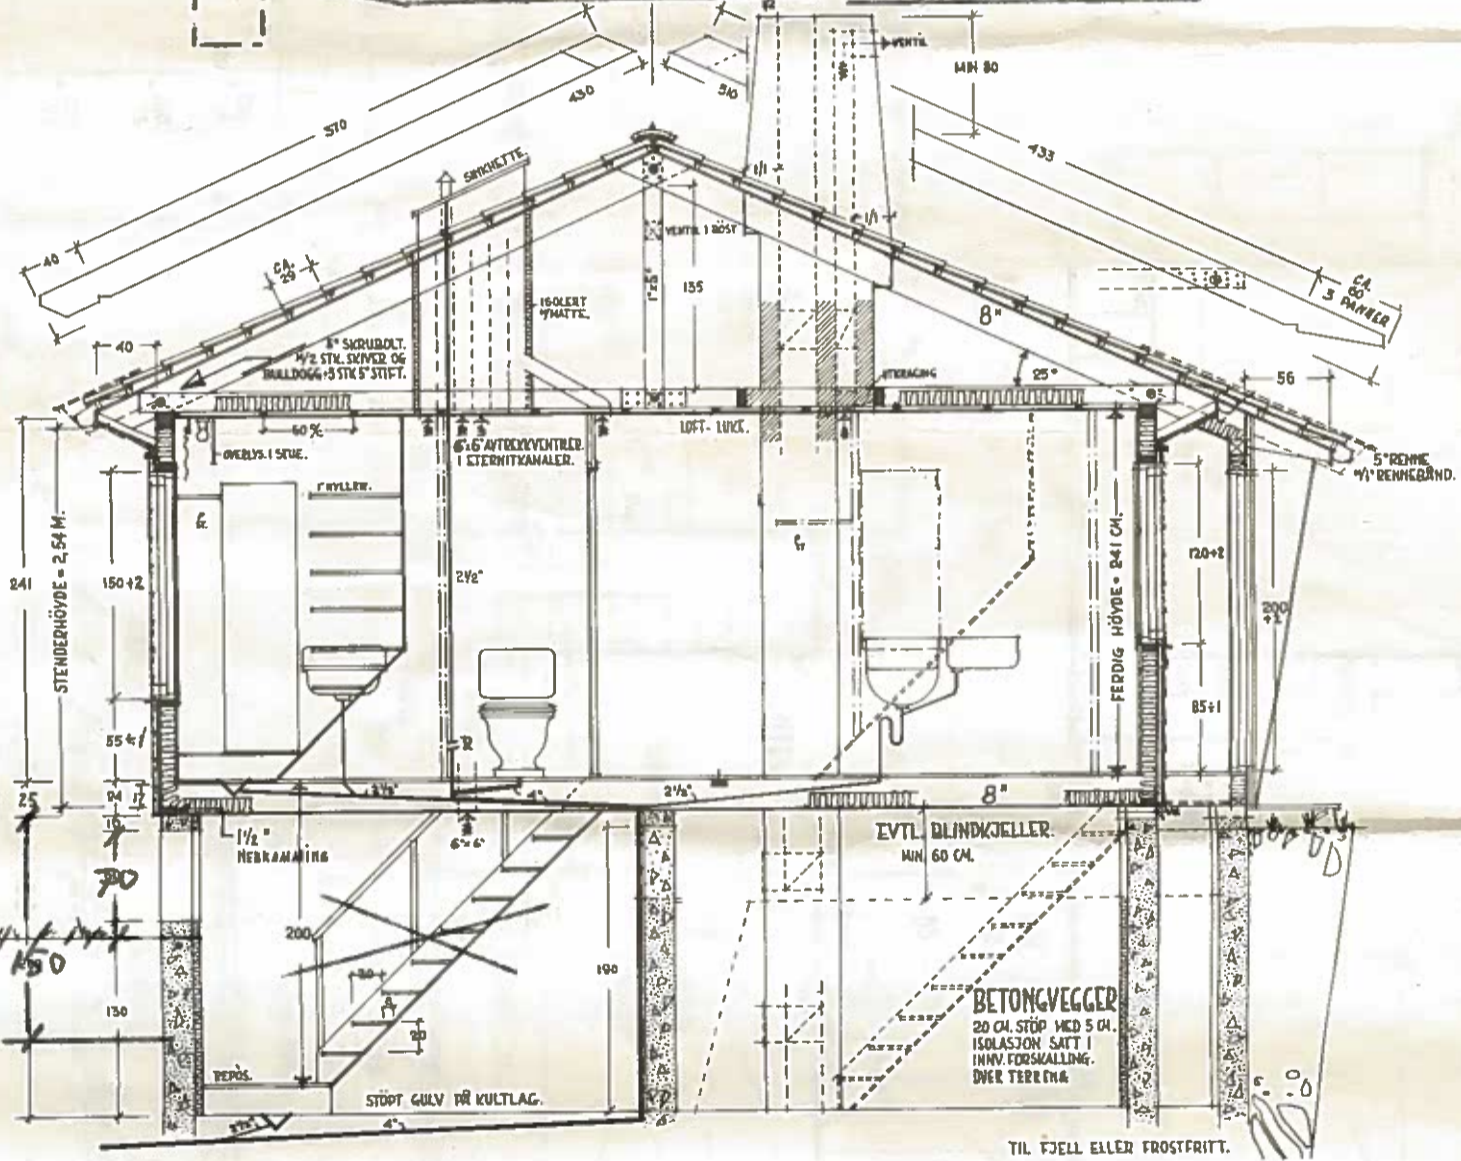
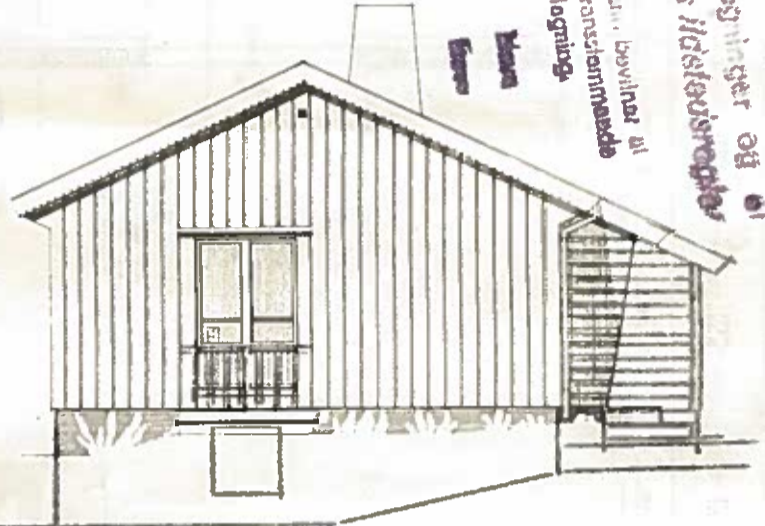
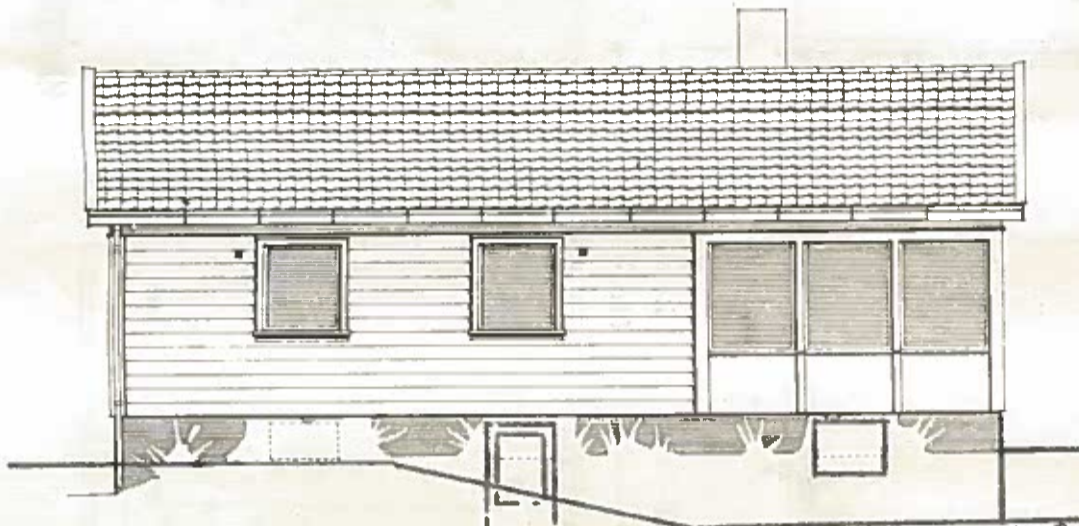
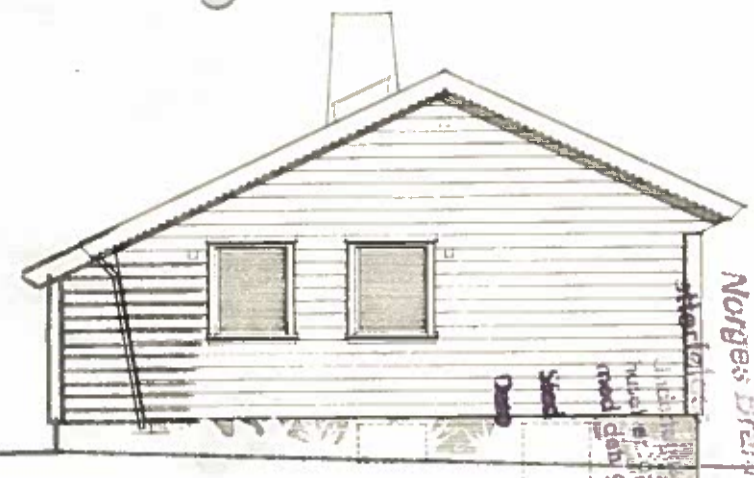


Byggherren har ansvar for at bygge
 oppføres i malning overensstemmende
 med de godkjente tegninger og til
 Norges Brannkassens tilførselsregler

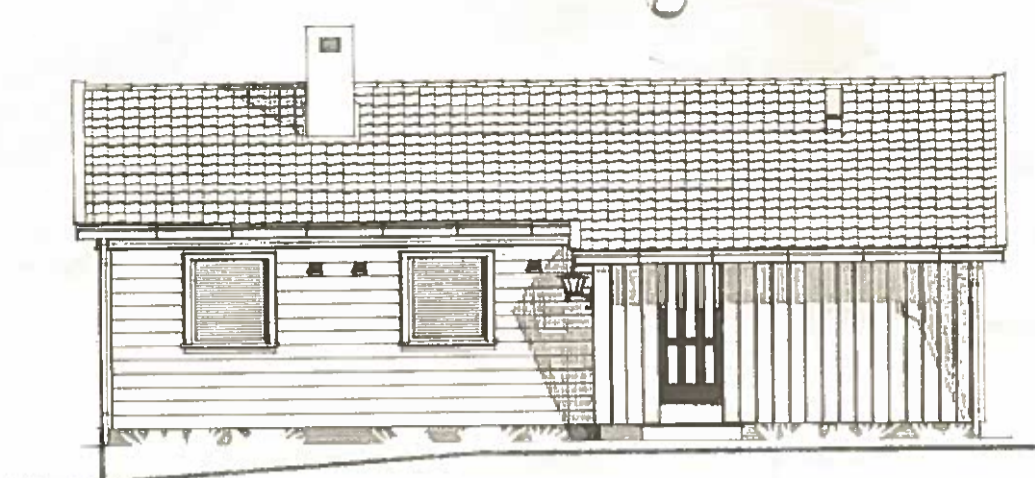


Det skal føres ventilasjonskanaler
 for vaskerom, kjøkken, bad og w.c.
 over huset.

19 JULI 1963 21771
 19.10.1963
 Underkjennelse i skriftlig form når et huset er
 oppført over statsgarantende med tegningene:
 Skedd: _____ Navn: _____
 Dato: 1 19

Godkjennes for lånseknd til Husbanken
 uten forpliktelse for banken under
 henvisning til følgende av 2. APR. 1963
 Statens Distriktsarkitekt
 for Vestlandet

1. Høyhus
 Nordhordland Ungdomsskule's
 nybygg på Frekkhaug
 Bergen 2573-63
 A. Rodland

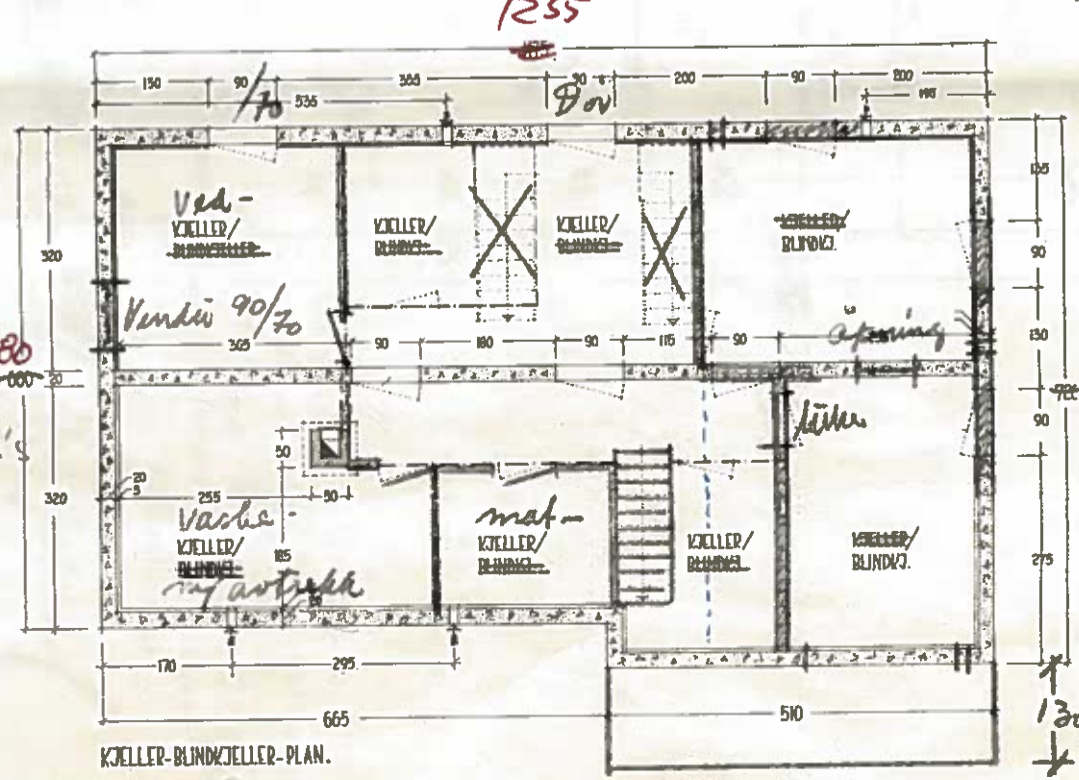

Statens distriktsarkitekt for Vestlandet
 11 Sak nr. 11735/63
 1229

GRANTUN

1235

760

130