

SITUASJONSKART

Gnr/Bnr: 9/184
Adresse: Hjertåsvegen 184
Eigar/søkar: Loe/ Lund

Kvalitet: FKB-B

Gjeldande plan: Kommuneplan
Planformål: LNF

Vår referanse: Amg



Sign.




MELAND
KOMMUNE



Målestokk: 1:500
Dato: 08.01.2018

- // — // Gjerde
- - - - Usikker eigedomsgrense
- — — — Målt eigedomsgrense
-  Bolighus
-  Andre bygg

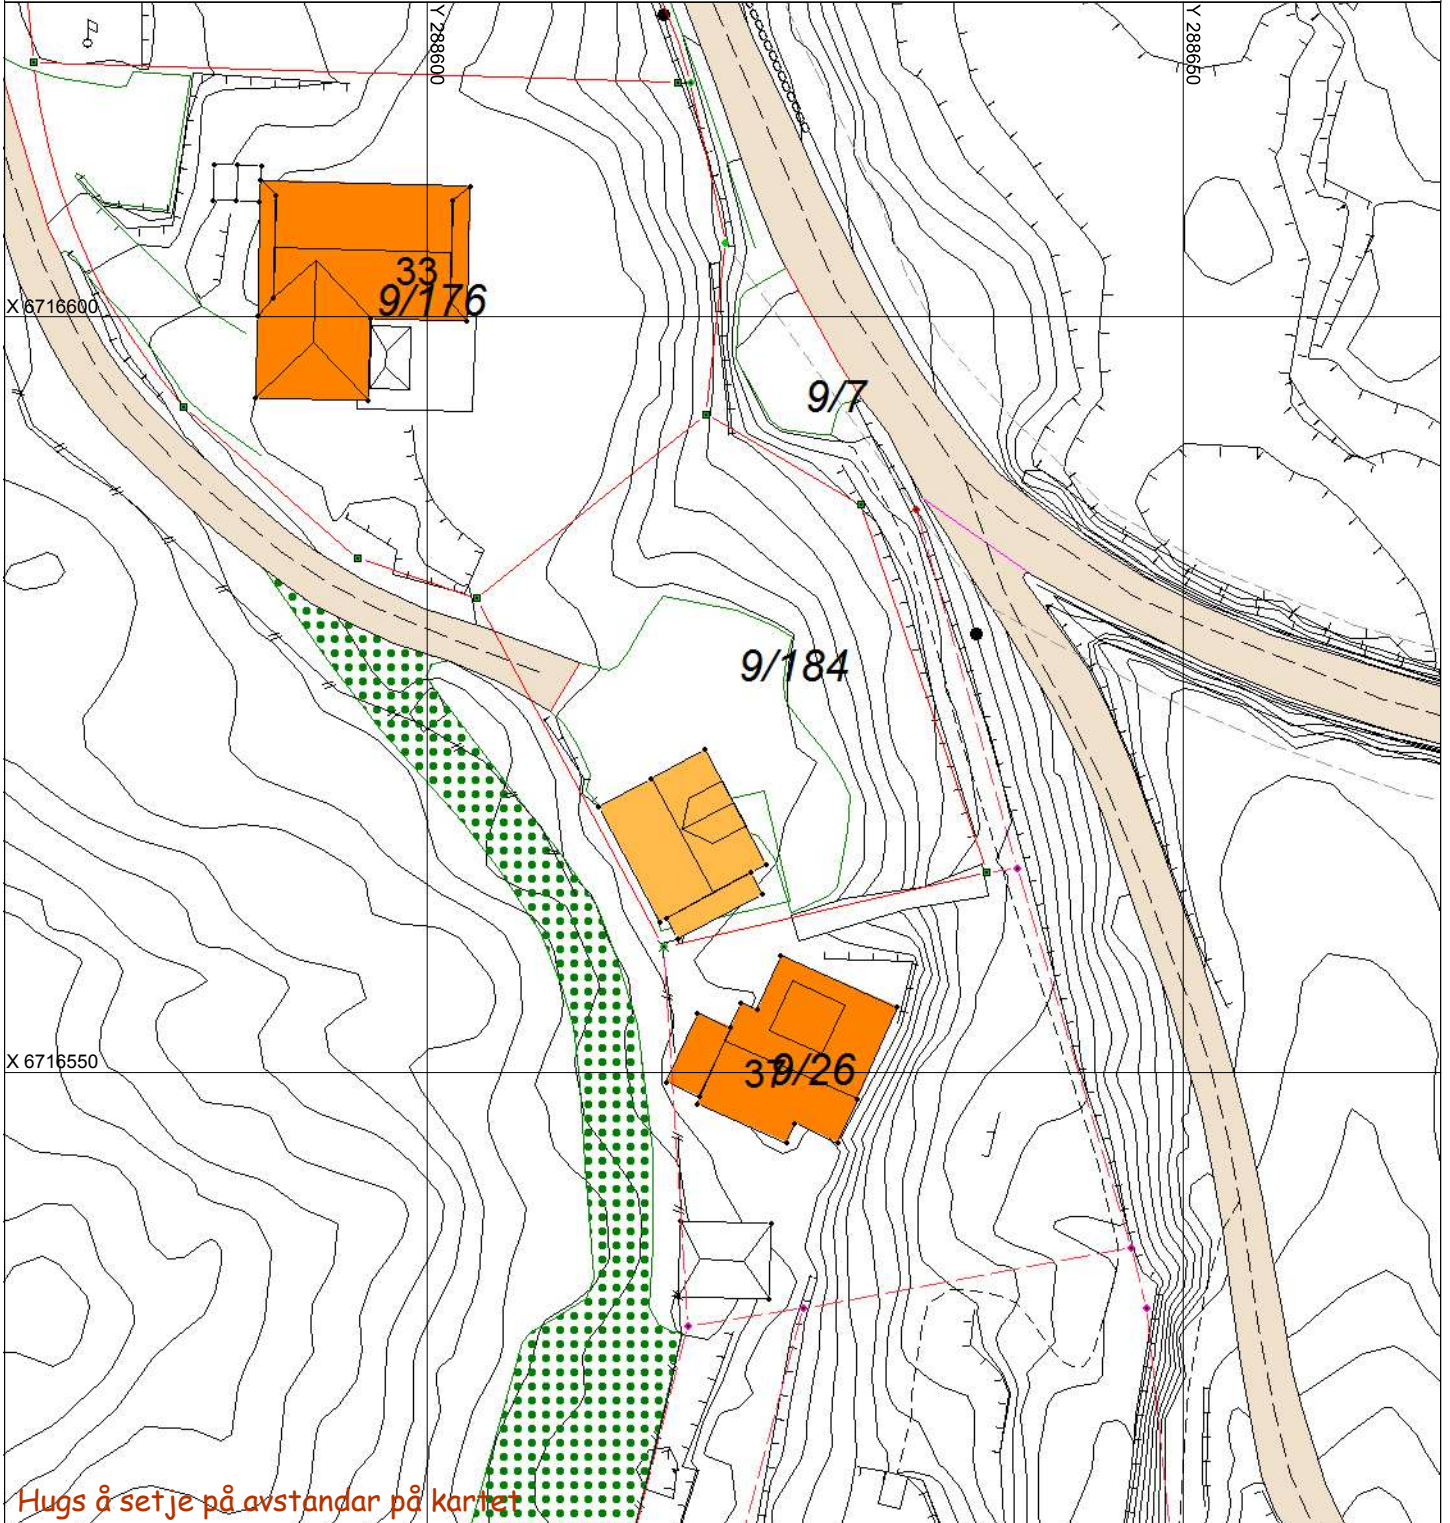

Hugs å setje på avstandar på kartet

SITUASJONSPLAN



Tiltak

Underskrift Situasjonsplan

Dato