

Sanitærabonnement

| | |
|--|---|
| <input checked="" type="checkbox"/> SØKNAD om nytt abonnement til offentlig vann-/avløpsanlegg | <input type="checkbox"/> MELDING om reparasjon/endring/supplerende tiltak i bestående sanitæranlegg i boligeiendom og fritidsbebyggelse samt enkle installasjoner innenfor en bruksenhet eller branncelle |
| <input checked="" type="checkbox"/> Som vedlegg til byggesøknad | |
| <input type="checkbox"/> Egen søknad/melding | |

Søknaden / meldingen gjelder

| | |
|--|---|
| <input checked="" type="checkbox"/> Abonnement til offentlig vannforsyning | <input type="checkbox"/> Abonnement til offentlig avløp |
|--|---|

Eiendom/byggested

| | | | | | | |
|-------------------|------|----------|-------------|-------------|----------|----------|
| Gnr. | Bnr. | Festenr. | Seksjonsnr. | Bygningsnr. | Bolignr. | Kommune |
| 37 | 21 | | | | | Meland |
| Adresse | | | | | Postnr. | Poststed |
| Ådlandsvegen 1016 | | | | | 5918 | Frekhaug |

Abonnementet / tilkoblingen omfatter:

Bygningens art

| | | | | |
|--|---------------------------------------|---------------------------------------|--|---|
| <input checked="" type="checkbox"/> Boligbygg | <input type="checkbox"/> Fritidsbolig | <input type="checkbox"/> Industribygg | <input type="checkbox"/> Forretnings-/kontorbygg | <input type="checkbox"/> Landbrukseiendom |
| <input type="checkbox"/> Annen bygning, beskriv: | | | | |

Type installasjon / ledning

| | | |
|---|--|---|
| <input checked="" type="checkbox"/> Vann utvendig | <input type="checkbox"/> Spillvann utvendig | <input type="checkbox"/> Overvann utvendig |
| <input type="checkbox"/> Vann innvendig | <input type="checkbox"/> Spillvann innvendig | <input type="checkbox"/> Overvann innvendig |
| <input type="checkbox"/> Annet, beskriv: | | |

Vannforsyning

| Antatt vannmengde l/s | Dim. | Materiale | Trykkklasse |
|--|--|--|--|
| Utstyr som skal monteres | | | |
| <input type="checkbox"/> Reduksjonsventil | <input type="checkbox"/> Trykkforsterkningspumpe | <input type="checkbox"/> Sil/filteranlegg | <input type="checkbox"/> Sprinkleranlegg |
| <input type="checkbox"/> Vannmåler | <input type="checkbox"/> Vannmålerkonsoll | NB! Henviser til kommunens norm for vannmåler | |
| <input type="checkbox"/> Ikke vannmåler, oppgi bruksareal m ² | | | |
| <input type="checkbox"/> Tilbakestrømningssikring | Kategori: 1 <input type="checkbox"/> | 2 <input type="checkbox"/> | 3 <input type="checkbox"/> |
| | | 4 <input type="checkbox"/> | 5 <input type="checkbox"/> |
| Hvis annet utstyr, hva slags? | | | |
| Vedlegg ved sprinkleranlegg: Ledningskart/skisse og hydraulisk beregning | | | <input type="checkbox"/> Ja <input type="checkbox"/> Nei |
| Ønsket vannmengde/trykk (maks): | | | |

Avløp - spillvann

| Antatt spillvannmengde l/s | Dim. | Materiale | Trykkklasse |
|----------------------------|------|-----------|-------------|
|----------------------------|------|-----------|-------------|

Avløp - overvann

| | | | |
|---|----------|--|-------------|
| <input type="checkbox"/> Føres til terreng | Beskriv: | | |
| <input type="checkbox"/> Føres til kommunalt nett | | | |
| <input type="checkbox"/> Uten fordrøyning | Beskriv: | <input type="checkbox"/> Dokumentasjon/vedlegg | |
| <input type="checkbox"/> Med fordrøyning | Beskriv: | <input type="checkbox"/> Dokumentasjon/vedlegg | |
| Antatt overvannmengde l/s | Dim. | Materiale | Trykkklasse |

Avløp - fellesledning


| Antatt avløpsmengde l/s | Dim. | Materiale | Trykkklasse |
|-------------------------|------|-----------|-------------|
|-------------------------|------|-----------|-------------|


| Avløpskomponenter | | | |
|-------------------------|-----------------------------|------------------------------|---|
| Vannklosett | <input type="checkbox"/> Ja | <input type="checkbox"/> Nei | |
| Slamavskiller kobles ut | <input type="checkbox"/> Ja | <input type="checkbox"/> Nei | |
| Slamavskiller monteres | <input type="checkbox"/> Ja | <input type="checkbox"/> Nei | Hvis ja, volum i m ³ |
| Minirensanlegg | <input type="checkbox"/> Ja | <input type="checkbox"/> Nei | Hvis ja, volum i m ³ Anleggstype: |
| Overvannskum | <input type="checkbox"/> Ja | <input type="checkbox"/> Nei | |
| Drenskum | <input type="checkbox"/> Ja | <input type="checkbox"/> Nei | |
| Stakekum | <input type="checkbox"/> Ja | <input type="checkbox"/> Nei | |
| Oljeutskiller | <input type="checkbox"/> Ja | <input type="checkbox"/> Nei | Hvis ja, volum i m ³ Eventuelt eget vedlegg <input type="checkbox"/> |
| Fettutskiller | <input type="checkbox"/> Ja | <input type="checkbox"/> Nei | Hvis ja, volum i m ³ Eventuelt eget vedlegg <input type="checkbox"/> |
| Pumpekum | <input type="checkbox"/> Ja | <input type="checkbox"/> Nei | Hvis ja, volum i m ³ Beskriv: |
| Tilbakeslagsventil | <input type="checkbox"/> Ja | <input type="checkbox"/> Nei | |
| Andre komponenter | <input type="checkbox"/> Ja | <input type="checkbox"/> Nei | Beskriv: |

| Tinglyste erklæringer - avtaler | | |
|---|-----------------------------|---|
| Berører vann-/avløpsledning andres eiendom? | <input type="checkbox"/> Ja | <input checked="" type="checkbox"/> Nei |
| Hvis ja, foreligger tinglyst rettighet? | <input type="checkbox"/> Ja | <input type="checkbox"/> Nei |
| Har eiendommen felles vann-/avløpsledning med andre eiendommer? | <input type="checkbox"/> Ja | <input checked="" type="checkbox"/> Nei |
| Hvis ja, foreligger tinglyst rettighet? | <input type="checkbox"/> Ja | <input type="checkbox"/> Nei |

| Vedlegg | |
|-------------------------------------|--|
| <input checked="" type="checkbox"/> | Situasjonsplan som viser stoppeventil, tilkoblingssted, stoppekranskilt, kummer mv. nøyaktig målsatt, herunder beskyttelse mot tilbakeslagsfare i hovedledning. Rørdimensjoner skal påføres, også for private fellesledninger. |
| <input type="checkbox"/> | Tinglyste erklæringer / avtaler |
| <input type="checkbox"/> | Sprinkleranlegg - ledningskart/skisse og hydraulisk beregning |
| <input type="checkbox"/> | Andre vedlegg, beskriv: |
| <input type="checkbox"/> | Andre vedlegg, beskriv: |

| Erklæringer | |
|---|--|
| <p>Installasjonsarbeidene vil bli utført i henhold til gjeldende lover, forskrifter og reglementer, eventuelt med de lempninger som måtte bli gitt ved dispensasjon. Som eier av anlegg/eiendom (tiltakshaver) forplikter jeg meg til å overholde de til enhver tid gjeldende sanitær- og avgiftsbestemmelser. Jeg er videre inneforstått med at det må søkes bygningsmyndigheten om installasjonstillatelse for angjeldende sanitæranlegg i henhold til plan og bygningslovens bestemmelser.</p> | |
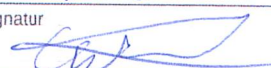
| Tiltakshaver/Eier | | | |
|--|---|------------------------|--|
| Tiltakshaver - navn Constantin Corfariu | | | Org.nr. |
| Adresse Ådlandsvegen 1016 | | Postnr. 5918 | Poststed Frekhaug |
| E-postadresse ConstantinCorfariu@hotmail.com | | Telefon | Mobil 96870864 |
| Dato 8-1-2018 | Signatur  | | Kontaktperson (skrevet med blokkbokstaver) Constantin Corfariu |

| Ansvarlig foretak | | | |
|--|---|----------------------------|--|
| Foretakets navn Storbergen Rørleggerservice AS | | | Org.nr. 919972882 |
| Adresse Stalsvegen 31 | | Postnr. 5200 | Poststed OS |
| E-postadresse slr@visebyperten.no | | Telefon 92692308 | Mobil 92692308 |
| Dato 3/1-2018 | Signatur  | | Kontaktperson (skrevet med blokkbokstaver) VALTER AARHØI |

SITUASJONSKART

Gnr/Brnr: 37/21
Adresse:
Eigar/sokar:

Kvalitet :

Gjeldande plan :
Planformål :

Vår referanse:

Sign.




MELAND
KOMMUNE



Målestokk: 1:500
Dato: 04.12.2017

----- Gjerde
----- Usikker eigedomsgrænse
----- Målt eigedomsgrænse

 Bolighus
 Andre bygg

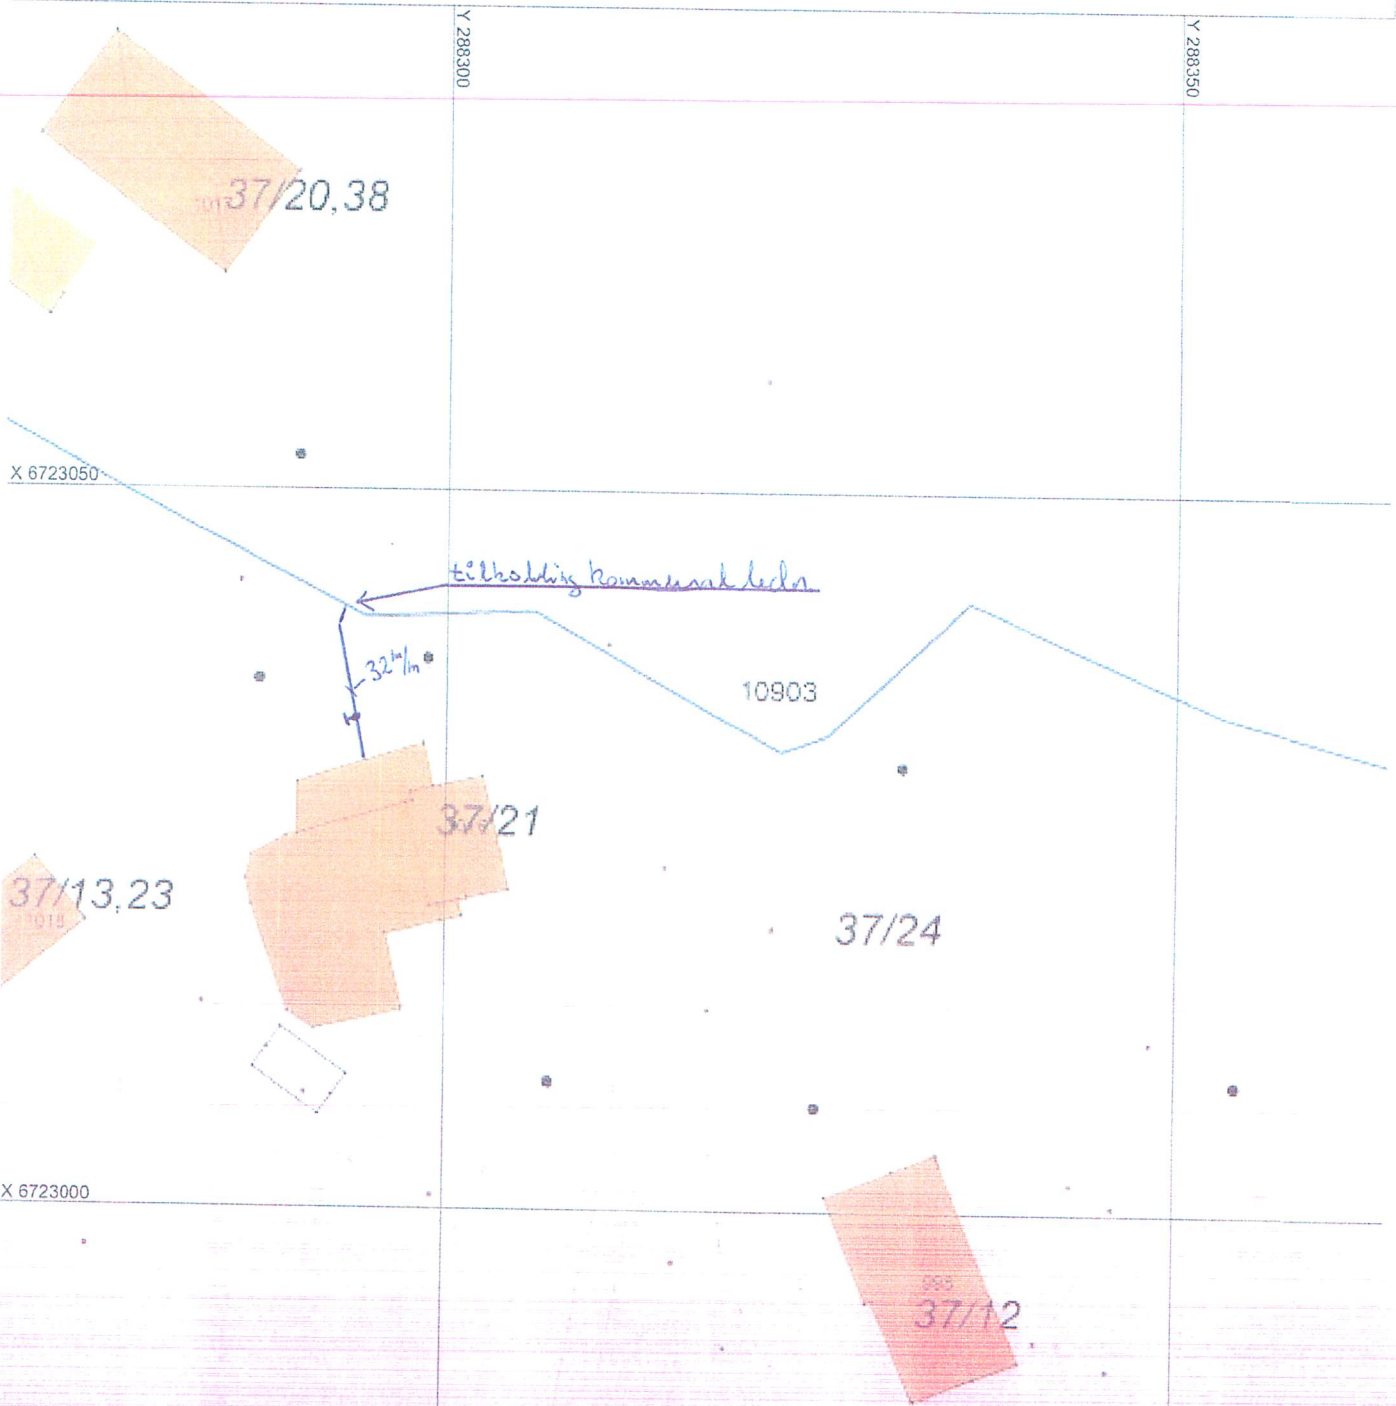

Hugs å setje på avstandar på kartet

SITUASJONSPLAN

 Tiltak

Underskrift Situasjonsplan

Dato