

Sak nr.

KRAV OM RETTING AV FEIL OG MANGLER I MATRIKKELEN

1. Matrikkelen

Matrikkelen er landets offisielle register over fast eiendom, og under dette bygninger, boliger og adresser, jf. matrikkellova (lov 2005-06-17 nr. 101). Rettinger av feil og mangler krever dokumentasjon fra den som har innsendt krav om retting. Tilstrekkelige dokumenterte feil og mangler vil bli ført i matrikkelen. Ved avslag på krav om retting vil de berørte partene bli underrettet om dette. Et slikt avslag gir klagerett i henhold til matrikkellovens § 46. En eventuell klage må fremsettes skriftlig innen 3 uker etter at meddelelsen av avslaget er mottatt.

2. Kravet er framstilt av:

Navn:

Adresse:

Gnr: 20

Bnr: 21

Fnr:

Snr:

Sted: Frekhaug.

Dato: 16/11-17

Underskrift: *Spennings Olsen.*

3. Feilen gjelder:

Eiendomsgrenser

Teig mangler eller teig for mye

Krav til dokumentasjon:

- Kart med påtegnede rettinger og signatur fra hjemmelshavere til berørte matrikkelenheter (se pkt. 5).
- Skylddeling, jordskiftesak eller lignende der dette finnes. Ved slik dokumentasjon kreves det ikke bekreftelse fra hjemmelshavere til berørte matrikkelenheter.
- Gamle kart og annen dokumentasjon som beskriver eiendomsforholdene.

Bruk av grunn og navn på matrikkelenhet

Rettingen gjelder følgende matrikkelenhet:

Gnr:

Bnr:

Det skal rettes til:

Bruk av grunn:

Navn:

Plassering av bygninger og bygningsinformasjon
Spesifiser:

Annet
Spesifiser:

4. Vedlegg:

- Kart med påtegnede rettinger og underskrift av berørte grunneierne
 Dokumentasjon (f.eks. skylddeling, gamle kart og lignende)

5. Bekreftelse fra hjemmelshavere til berørte matrikkelenheter:

Jeg samtykker i kravet om retting av matrikkelen. Jeg bekrefter også med dette at jeg har lest informasjonen om matrikkelen under pkt. 1 på dette skjemaet.

Navn:			
Adresse:			
Gnr: 20	Bnr: 29	Fnr:	Snr:
Sted: Frikkanig	Dato: 24.12.17	Underskrift: Helge J. Olsen	

Navn: Arve Dale			
Adresse: Øvedalsvegen 38			
Gnr: 20	Bnr: 6	Fnr:	Snr:
Sted: Dale	Dato: 2/1-2018	Underskrift: Arve Dale	

Navn: Terje Frankauig			
Adresse:			
Gnr: 20	Bnr: 4	Fnr:	Snr:
Sted: Frikkanig	Dato: 23/12-17	Underskrift: T. Frankauig	


Navn:			
Adresse:			
Gnr:	Bnr:	Fnr:	Snr:
Sted:	Dato:	Underskrift:	

Navn:			
Adresse:			
Gnr:	Bnr:	Fnr:	Snr:
Sted:	Dato:	Underskrift:	

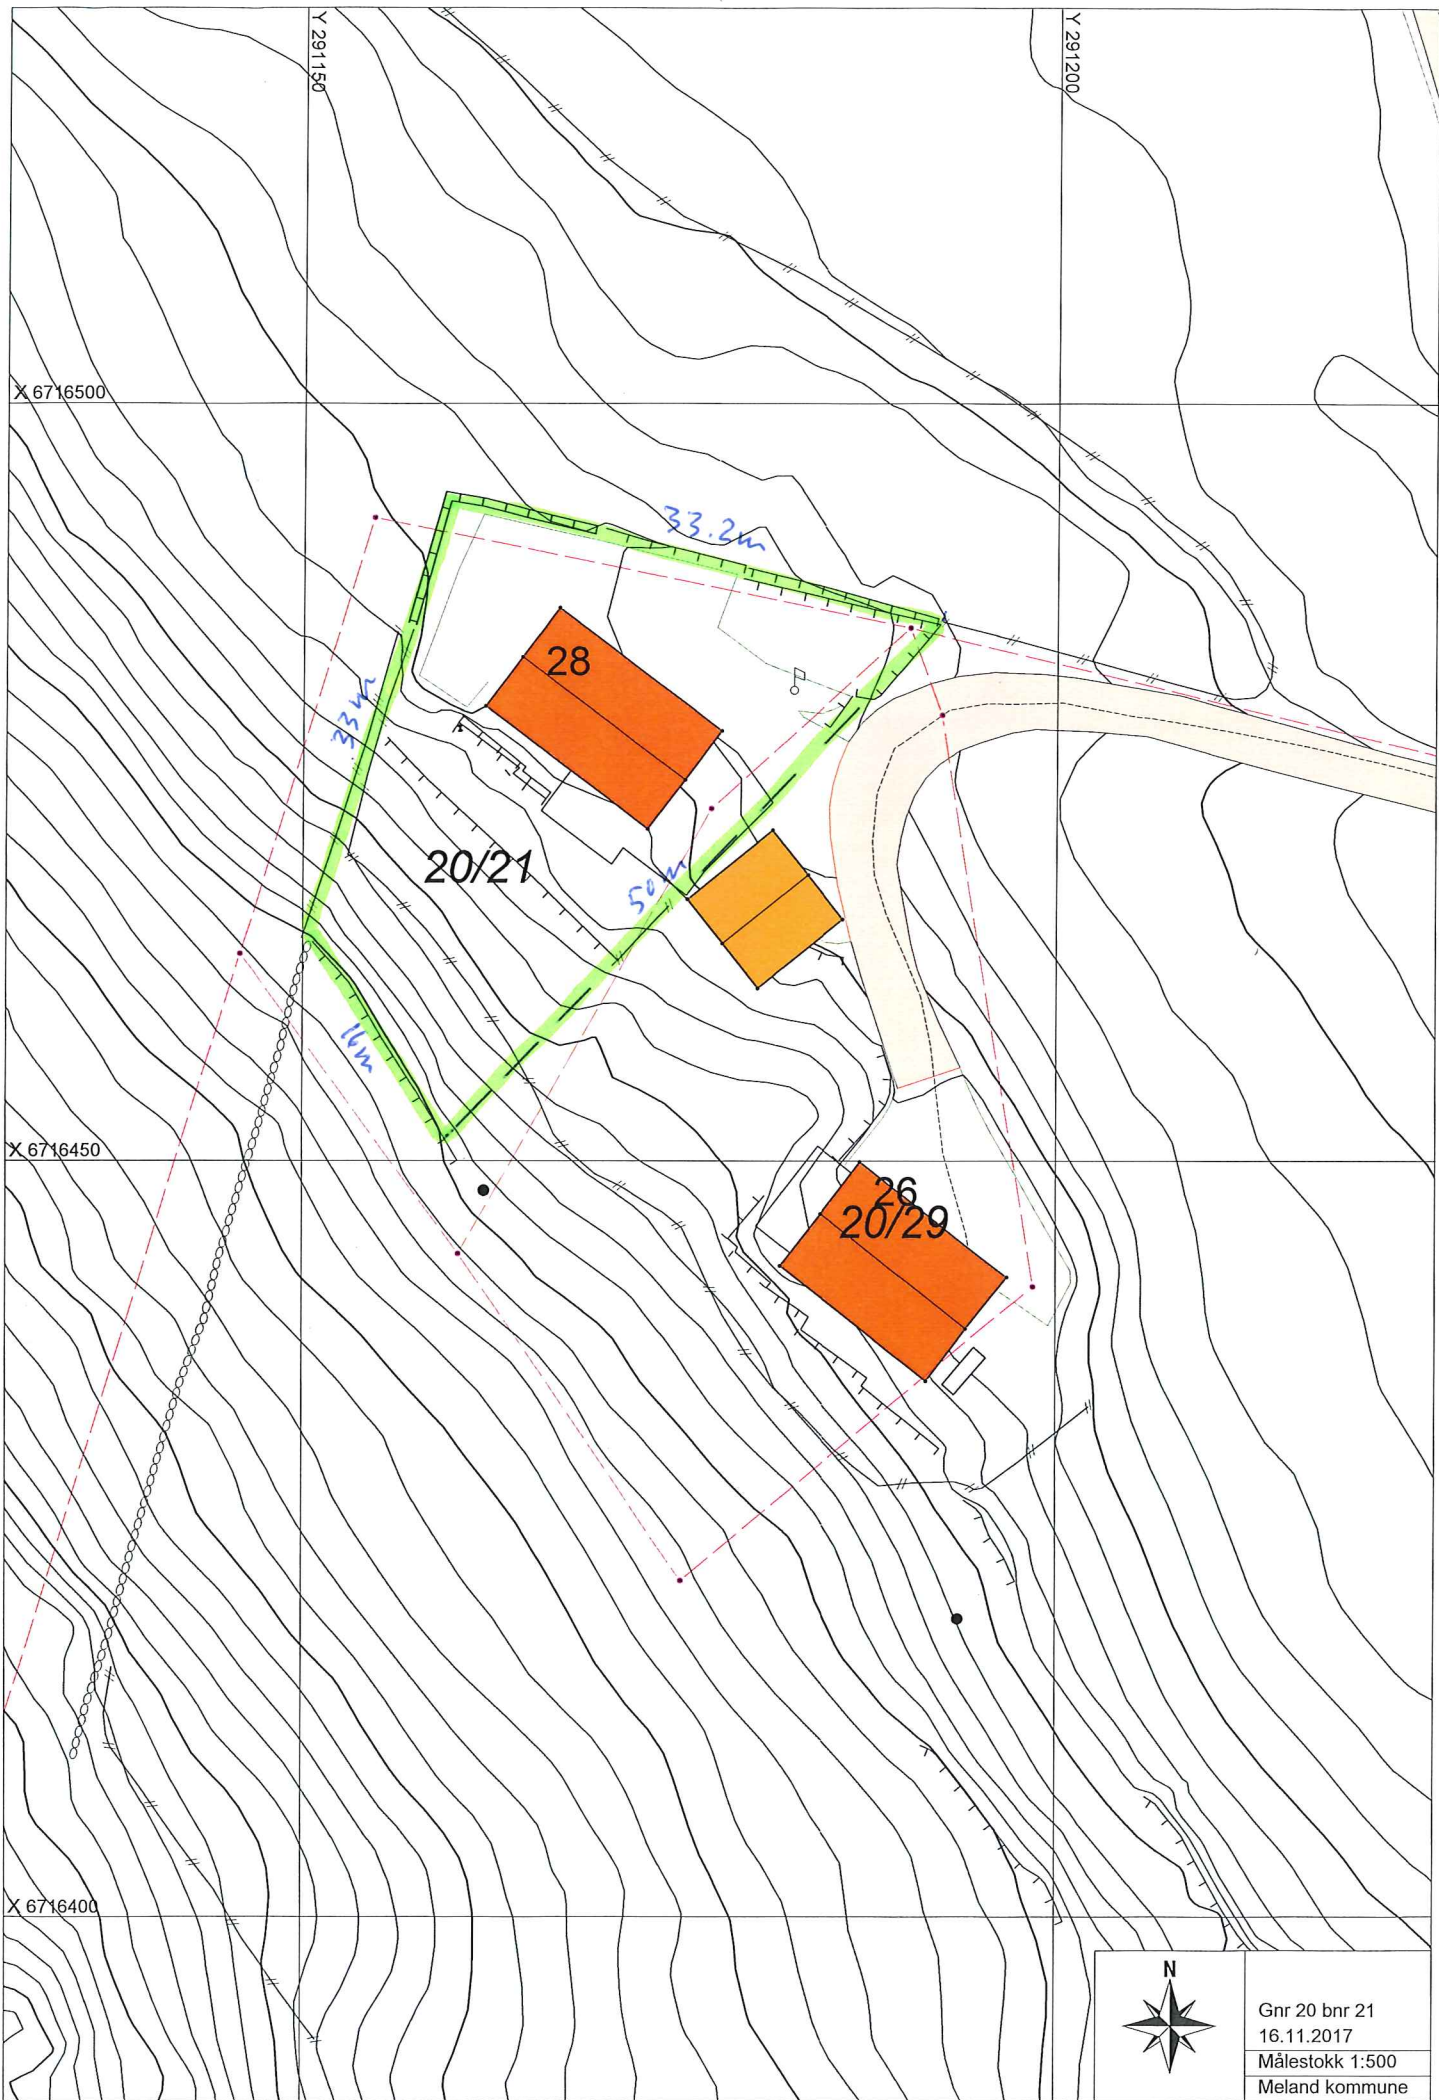

Gnr 20 bnr 21
16.11.2017
Målestokk 1:500
Meland kommune

