

Meland Kommune  
Plan og utbygging og kommunalteknikk  
Pb. 79  
5906 FREKHAUG

MELAND KOMMUNE

14 FEB. 2014

Jnr. \_\_\_\_\_ Saksh. \_\_\_\_\_  
Ark. \_\_\_\_\_ Ark.del \_\_\_\_\_  
Saksid. \_\_\_\_\_

Rega Pro AS  
v/ Reidar Gripsgård  
Mobil: 91877394  
Epost: regr@online.no  
Mjåtveitflaten 1  
5918 FREKHAUG

Frekhaug 13.02.14

**Søknad om utkjøp av tilleggsareal på gård nr. 22 bruk nr. 132.**

Vil med dette søke om å få kjøpe tilleggsareal (Se skisse). Grunnen er at vi vil bygge ny vaskehall for å øke kapasiteten i tråd med befolkningsveksten i Meland kommune. Dette vil også utvide selvaskkapasiteten siden den gamle vaskehallen vil bli omgjort til selvask. Dette er også et godt miljøtiltak i nærområdet, da all vask hos oss blir gjennomført med godkjent kjemi, og går gjennom godkjent slam og oljeutskiller, derfor er det viktig å ivareta kapasiteten. Den nye vaskehallen er planlagt å kunne ta høyere og breiere biler slik at de også får et vasketilbud.

Den nye vaskehallen (Se skisse) vil bli bygd helt inn mot eksisterende bygg, og det vil fortsatt være 19 meter fra bygget til senter vei, og vi mener derfor at trafikksikkerheten vil bli godt ivaretatt.


Ta kontakt dersom dere har spørsmål.

Vennleg helsing





Reidar Gripsgård  
Rega Pro AS

2 Vedlegg

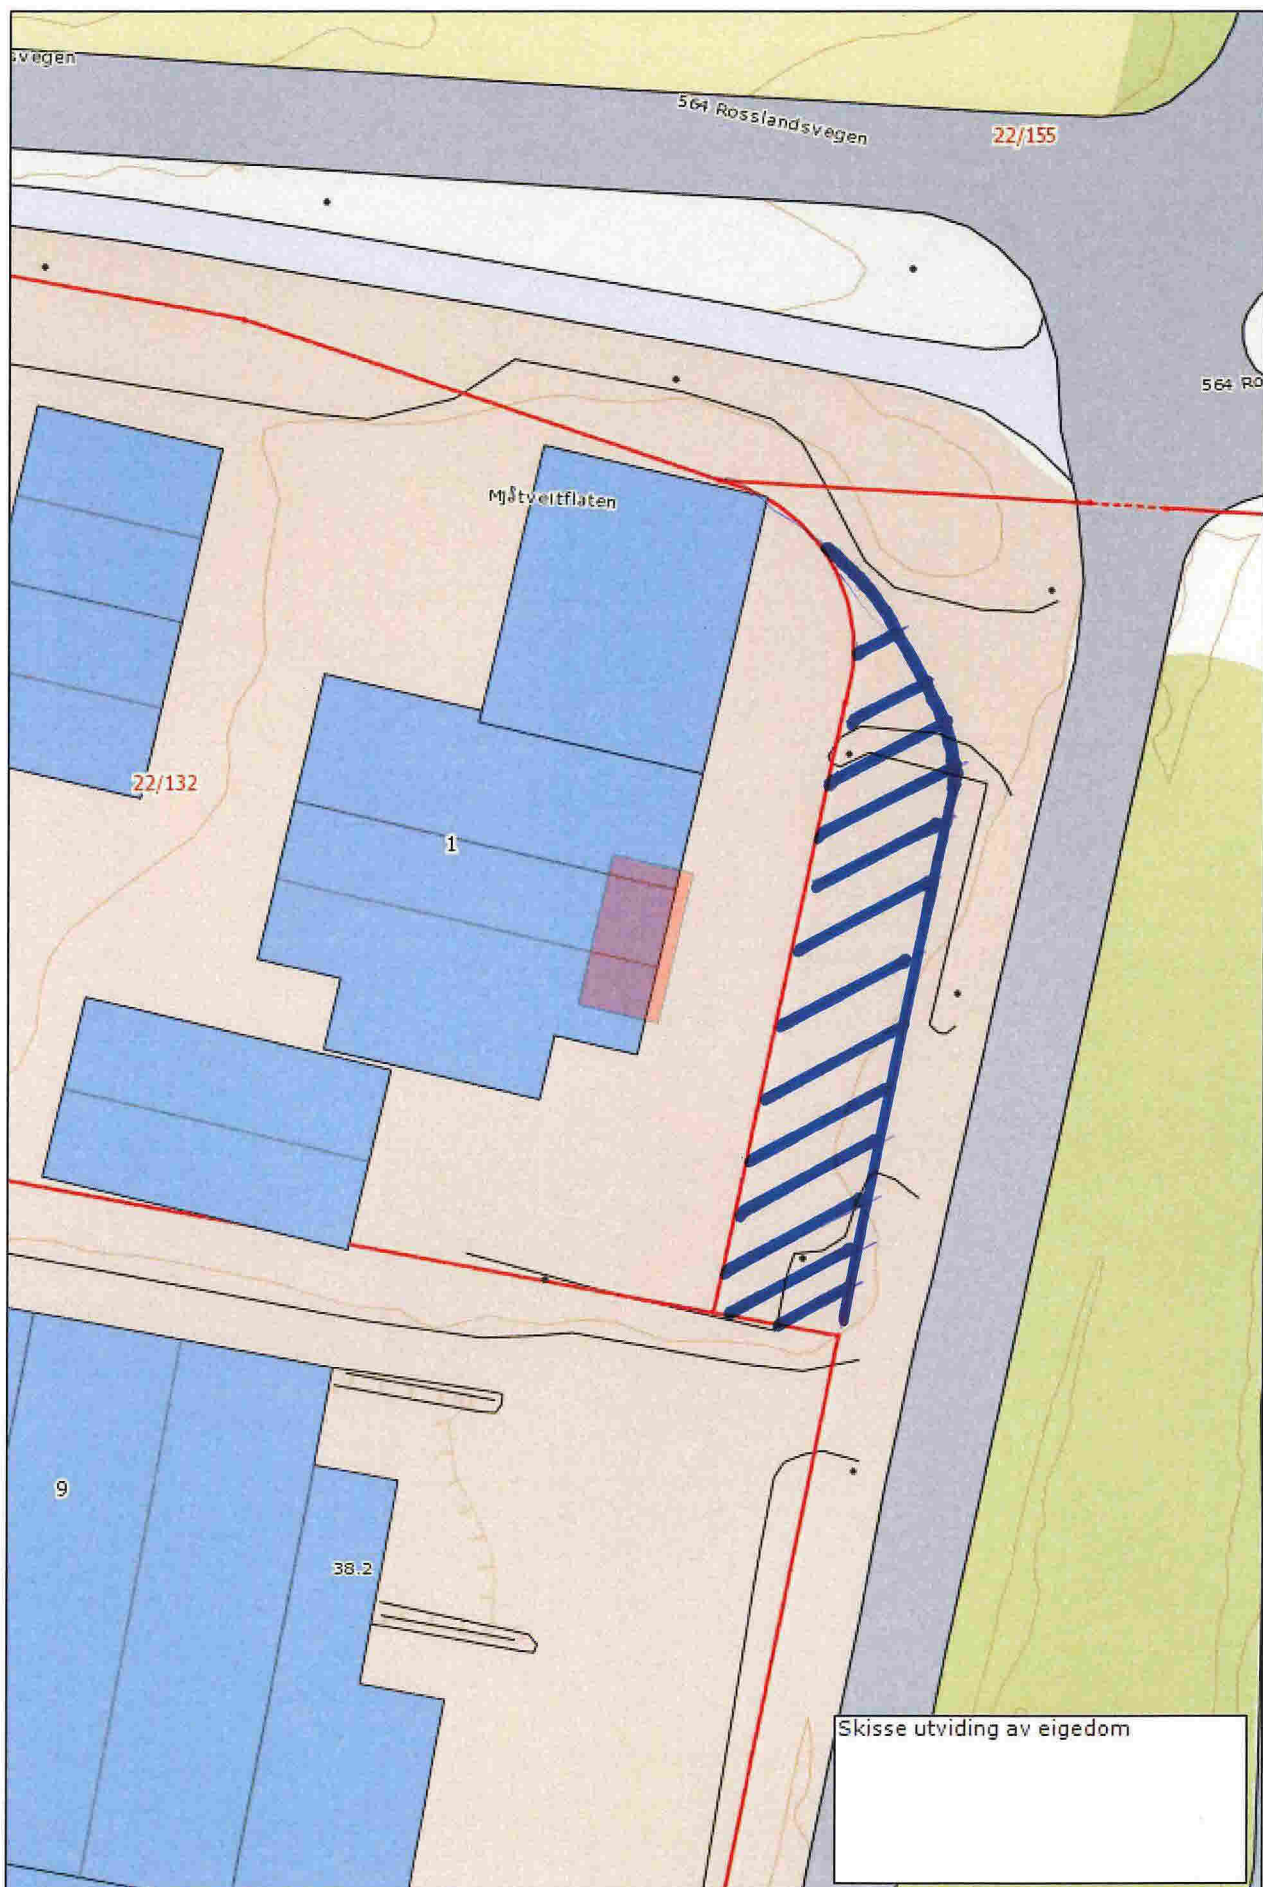

**Målestokk: 1:500**

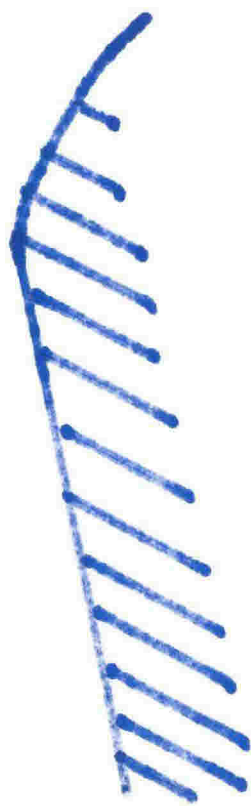

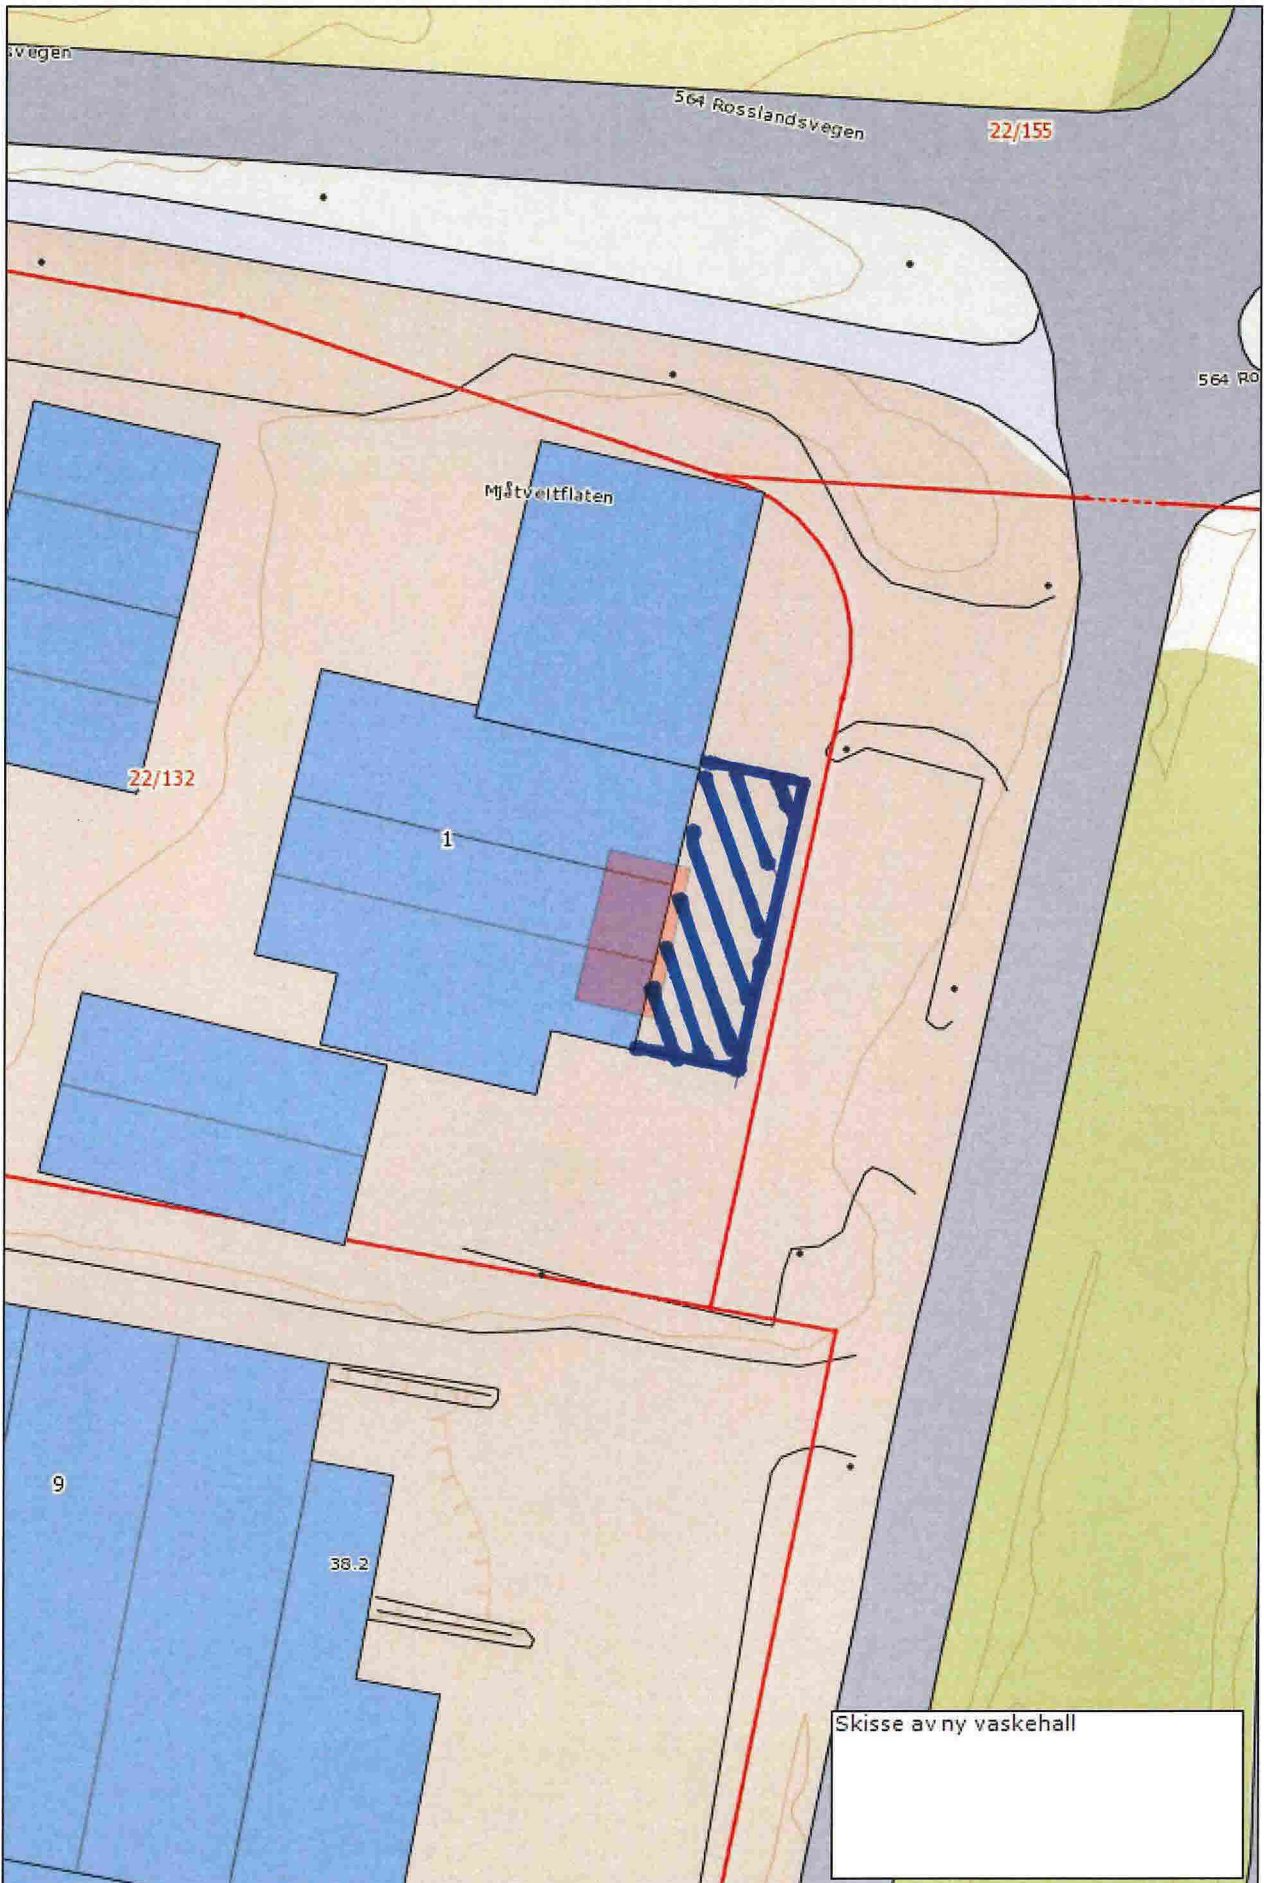

**Målestokk: 1:500**

