



PLAN

BYA GARASJE:	49,9m ²
BRA GARASJE:	44,5m ²

NB: NY GARASJE TILPASSES EKISTERENDE BOLIG I KLEDDINGSVALG, TAKVINKEL, KINAVIPP, STIL PÅ VINDUER OSV. TILPASSES EKS. PLATTING PÅ STEDET.

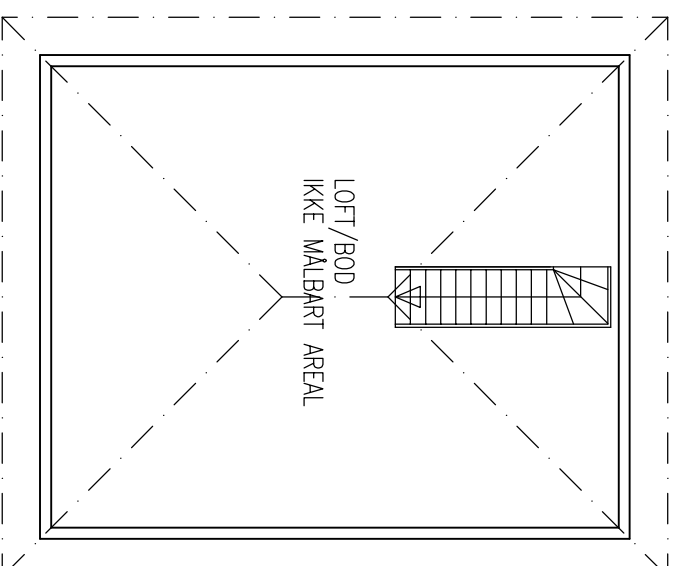

LOFT

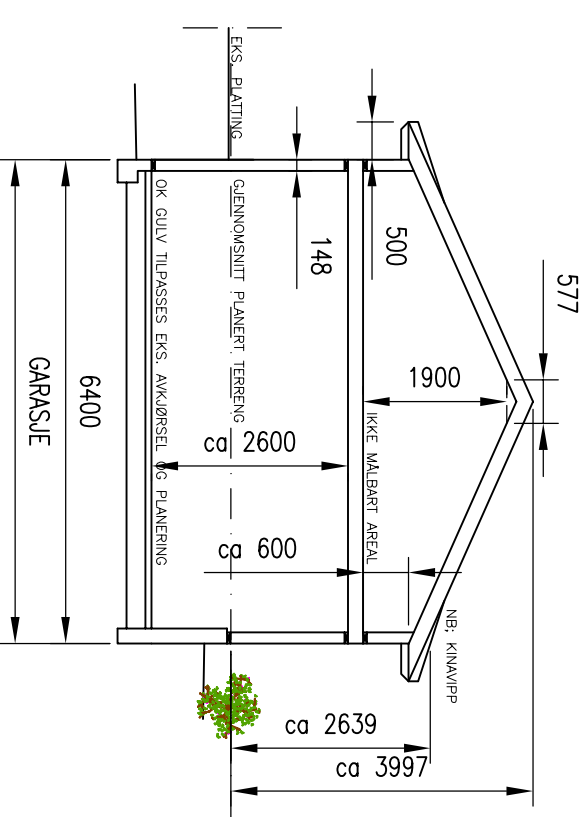

TYPISK SNITT

NB!
 DERSOM ANNET IKKE ER BESKREVET, KAN TEIENINGEN KUN BRUKES SOM ANMELDESESTEIENING I BYGGESAK. ARBEIDSTEIENINGER MÅ LEVERES SEPARAT.

- OBS!
- * TEIENINGEN KAN PRINTES I FEIL SKALA
 - * IKKE TA MÅL DIREKTE PÅ TEIENING
 - * BRUK BARE OPPGITTE MÅL

I HENHOLD TIL LOWERK ER DENNE TEIENINGEN ARKOCONSULT AS SIN EIENDOM. DENNE TEIENINGEN KAN IKKE BLI BRUKT, OFFENTLIGGJORT ELLER GIS VIDERE TIL TREDJEPART UTEN VÅRT SKRITLIGE SAMTYKKE. OVERTREDELSE AV DETTE KAN SØKSMÅL.

DATE/SIGN

CHRISTOFFER ERIKSEN
 NY GARASJE

REVISION/DATE:

PROJECT NO.: 2017125

GBNR. 41/86, MELAND
 PLAN OG SNITT

DRAWING NO.:
 87317125A01

REV. DESCRIPTION

arkoconsult
 ARKOCONSULT AS, Postboks 103, 5291 Valesstf.
 Tel.: 56390003 – Fax.: 56191130 – Mob.: 93241511
 Mail: post@arkoconsult.no – Org.nr.: 997089782 MVA

SCALE: 1:100

FORMAT: A3

DRAWN: LAH

DATE: 25.08.17

CHECKED:

DATE: