

## Søknad om ferdigattest

Pbl § 21-10, SAK10 §§ 8-1 og 8-2

Søknaden gjelder							
Eiendom/ byggested	Gnr.	Bnr.	Festnr.	Seksjonsnr.	Bygningsnr.	Bolignr.	Kommune
	23	66					Meland
	Adresse				Postnr.	Poststed	
	Kråkeneset 5				5918	Frekhaug	

Ferdigattest	
Tilfredsstillert tiltaket kravene til ferdigattest?	<input checked="" type="checkbox"/> Ja <input type="checkbox"/> Nei Hvis nei, fyll ut informasjonen nedenfor.
Det gjenstår følgende arbeider av mindre vesentlig betydning som vil bli utført innen 14 dager:	Dato
Type arbeider	
Bekreftelse på at disse arbeidene er utført vil være kommunen i hende innen:	Dato

Oppdatert dokumentasjon	
Er det foretatt ikke søknadspliktige endringer/justeringer i forhold til tillatelsen?	
<input type="checkbox"/> Ja <input checked="" type="checkbox"/> Nei	Hvis ja, vedlegg oppdatert situasjonsplan, tegninger eller dokumentasjon som viser hva som er utført.





Sluttrapport for avfall		
Sluttrapport av	Dato	Vedlegg nr.
ikke relevant	vedlegges søknaden	K -
Ansvarlig søker forplikter seg til å påse at sluttrapporten blir ajourført og oppbevart.		

Varmesystem				
Energiforsyning		Varmefordeling		Ikke relevant
<input type="checkbox"/> Elektrisitet	<input type="checkbox"/> Sol	<input type="checkbox"/> Vannbåren gulvvarme	<input type="checkbox"/> Luftoppvarming	
<input type="checkbox"/> Biobrensel	<input type="checkbox"/> Gass	<input type="checkbox"/> Vannbåren radioator	<input type="checkbox"/> Kamin/ovn/peis	
<input type="checkbox"/> Varmepumpe - luft	<input type="checkbox"/> Olje/parafin	<input type="checkbox"/> Elektriske varmekabler	<input type="checkbox"/> Annet	
<input type="checkbox"/> Varmepumpe - berg/sjø	<input type="checkbox"/> Annet	<input type="checkbox"/> Elektriske panelovner		
<input type="checkbox"/> Fjernvarme/spillvarme				

Erklæring	
<input checked="" type="checkbox"/>	Det bekreftes at tilstrekkelig dokumentasjon som grunnlag for driftsfasen er overlevert byggverkets eier

Vedlegg				
Beskrivelse av vedlegg	Gruppe	Nr. fra – til	Ikke relevant	
Situasjonsplan, avkjøringsplan	D	-	<input checked="" type="checkbox"/>	
Tegninger, plan, snitt, fasade	E	1 – 2	<input type="checkbox"/>	
Redegjørelser/kart	F	1 – 1	<input type="checkbox"/>	
Gjennomføringsplan	G	1 – 1	<input type="checkbox"/>	
Sluttrapport for avfallsplan og miljøsaneringsbeskrivelse	K	-	<input checked="" type="checkbox"/>	
Boligspesifikasjon i matrikkelen	H	-	<input checked="" type="checkbox"/>	
Uttalelser fra andre offentlige myndigheter	I	-	<input checked="" type="checkbox"/>	
Andre vedlegg	Q	-	<input checked="" type="checkbox"/>	

Underskrifter					
Ansvarlig søker for tiltaket (for tiltak etter pbl § 20-1)			Tiltakshaver (bare for tiltak uten ansvarlig søker pbl 20-4)		
Foretak			Navn		
HR-Prosjekt AS					
Kontaktperson		Telefon	Kontaktperson		Mobiltelefon
FRANK ABBEDISSEN		99232485			
E-post			E-post		
fab@hrprosjekt.no					
Dato	Underskrift		Dato	Underskrift	
12.02.2018	<i>Frank Abbedissen</i>				
Gjentas med blokkbokstaver			Gjentas med blokkbokstaver		
FRANK ABBEDISSEN					

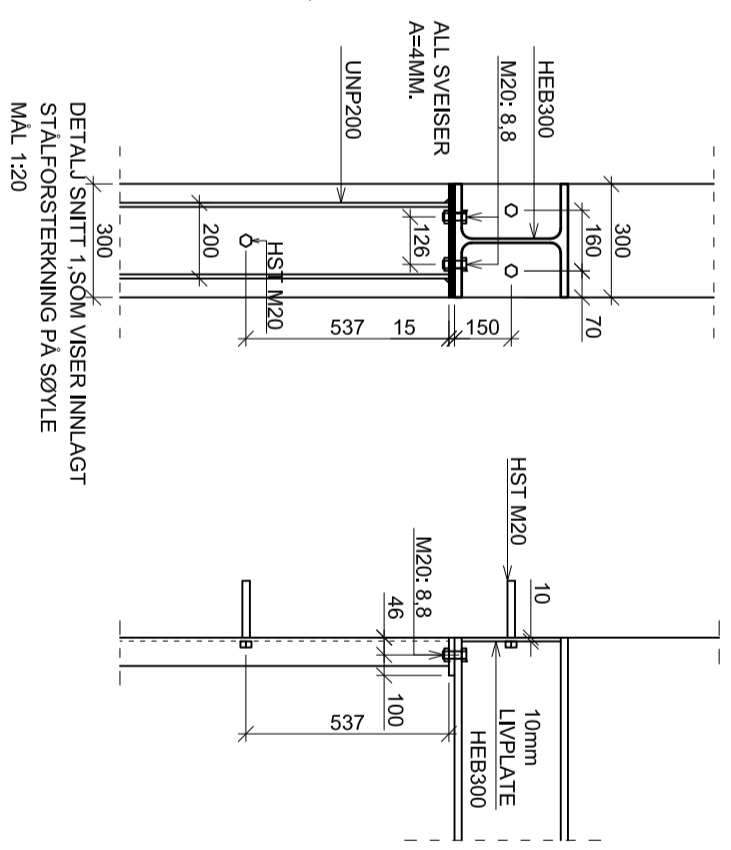
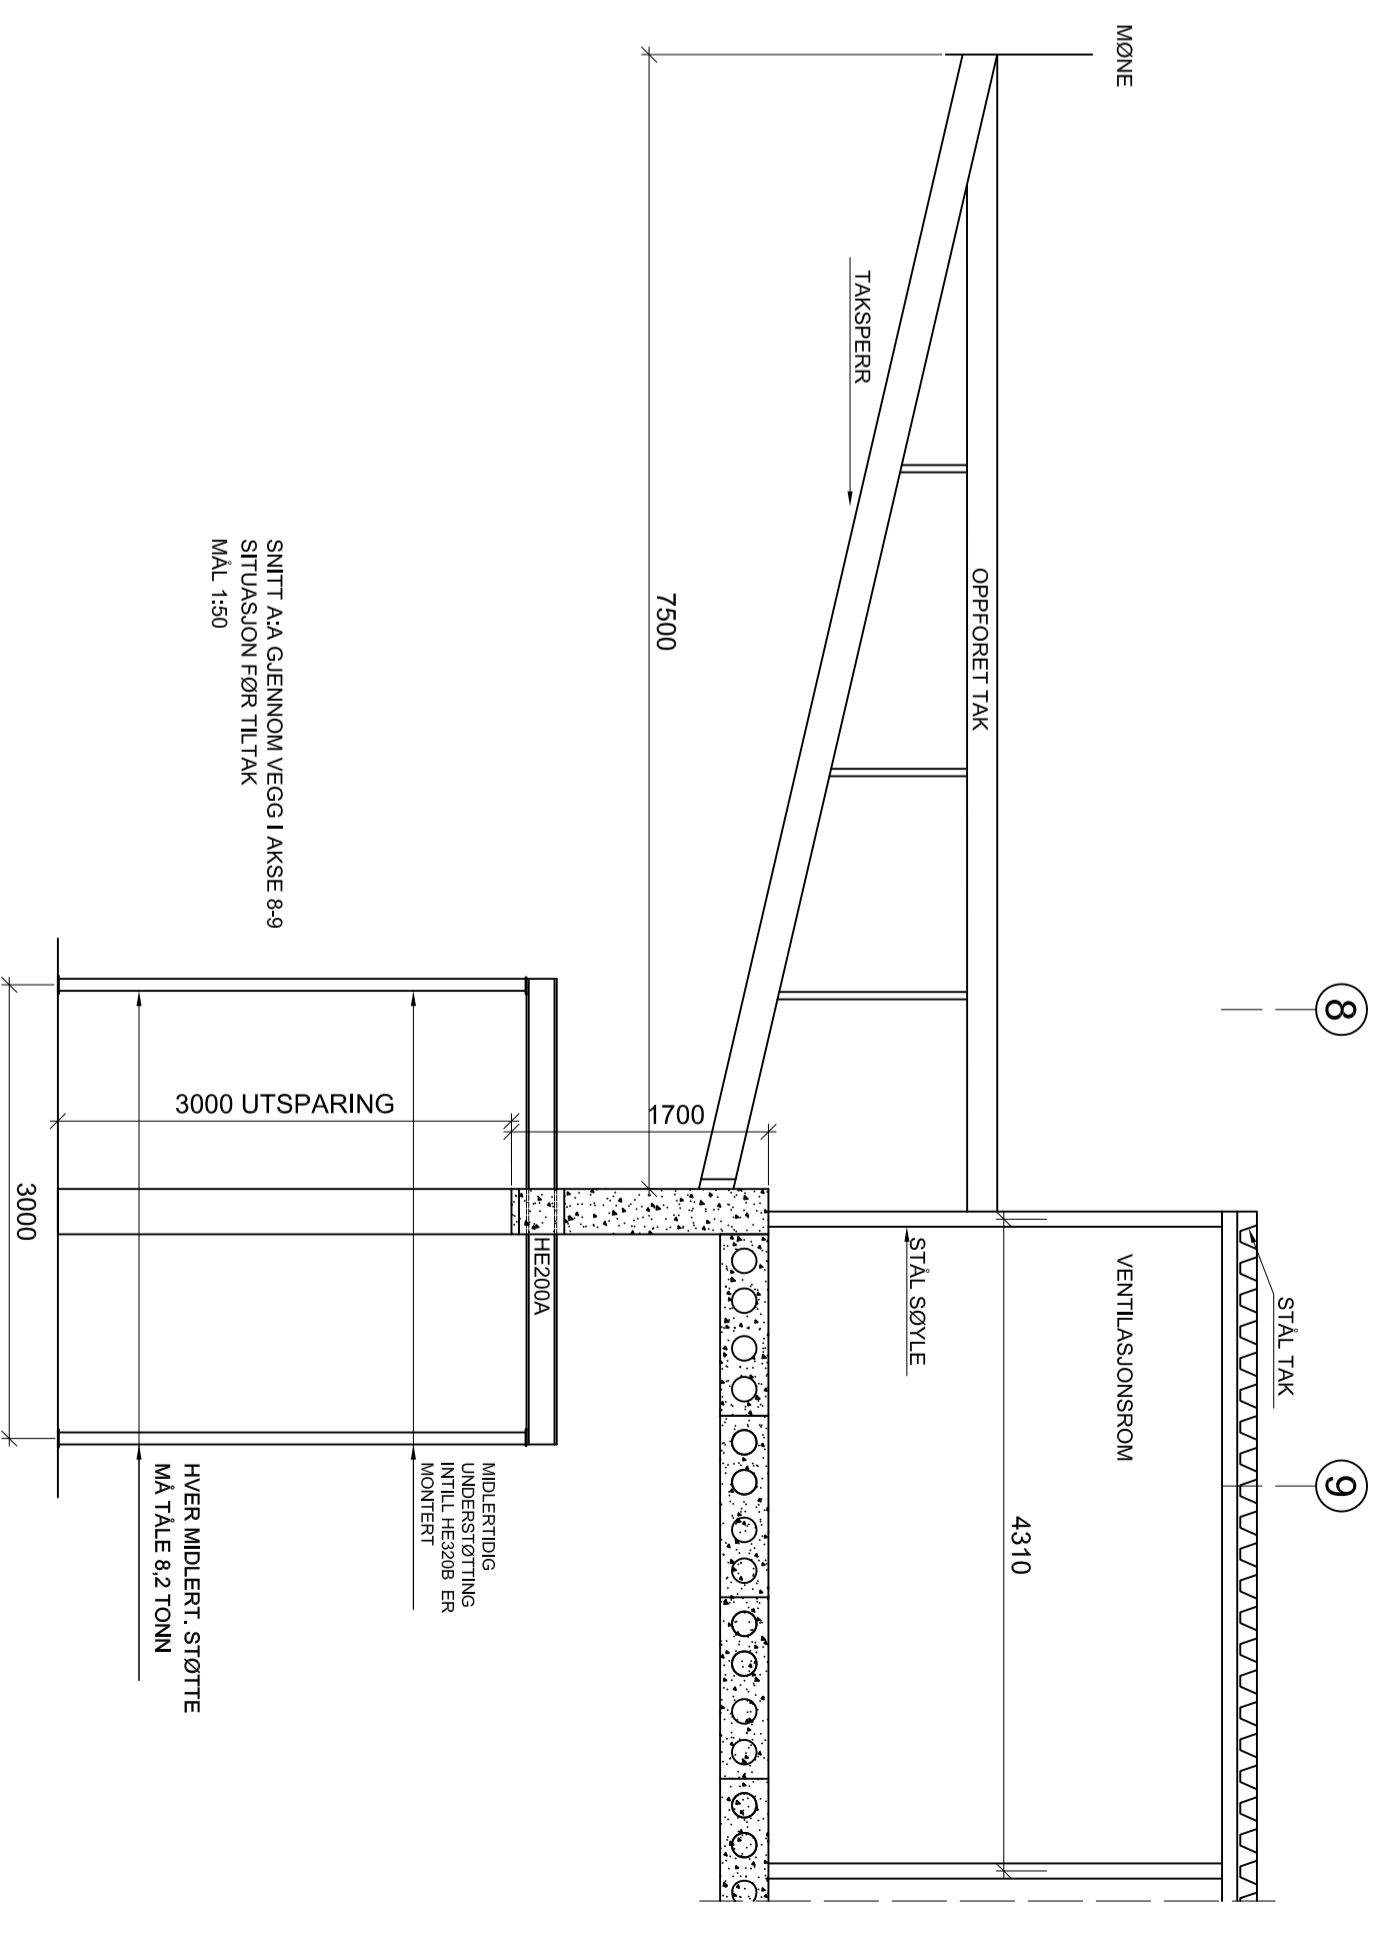
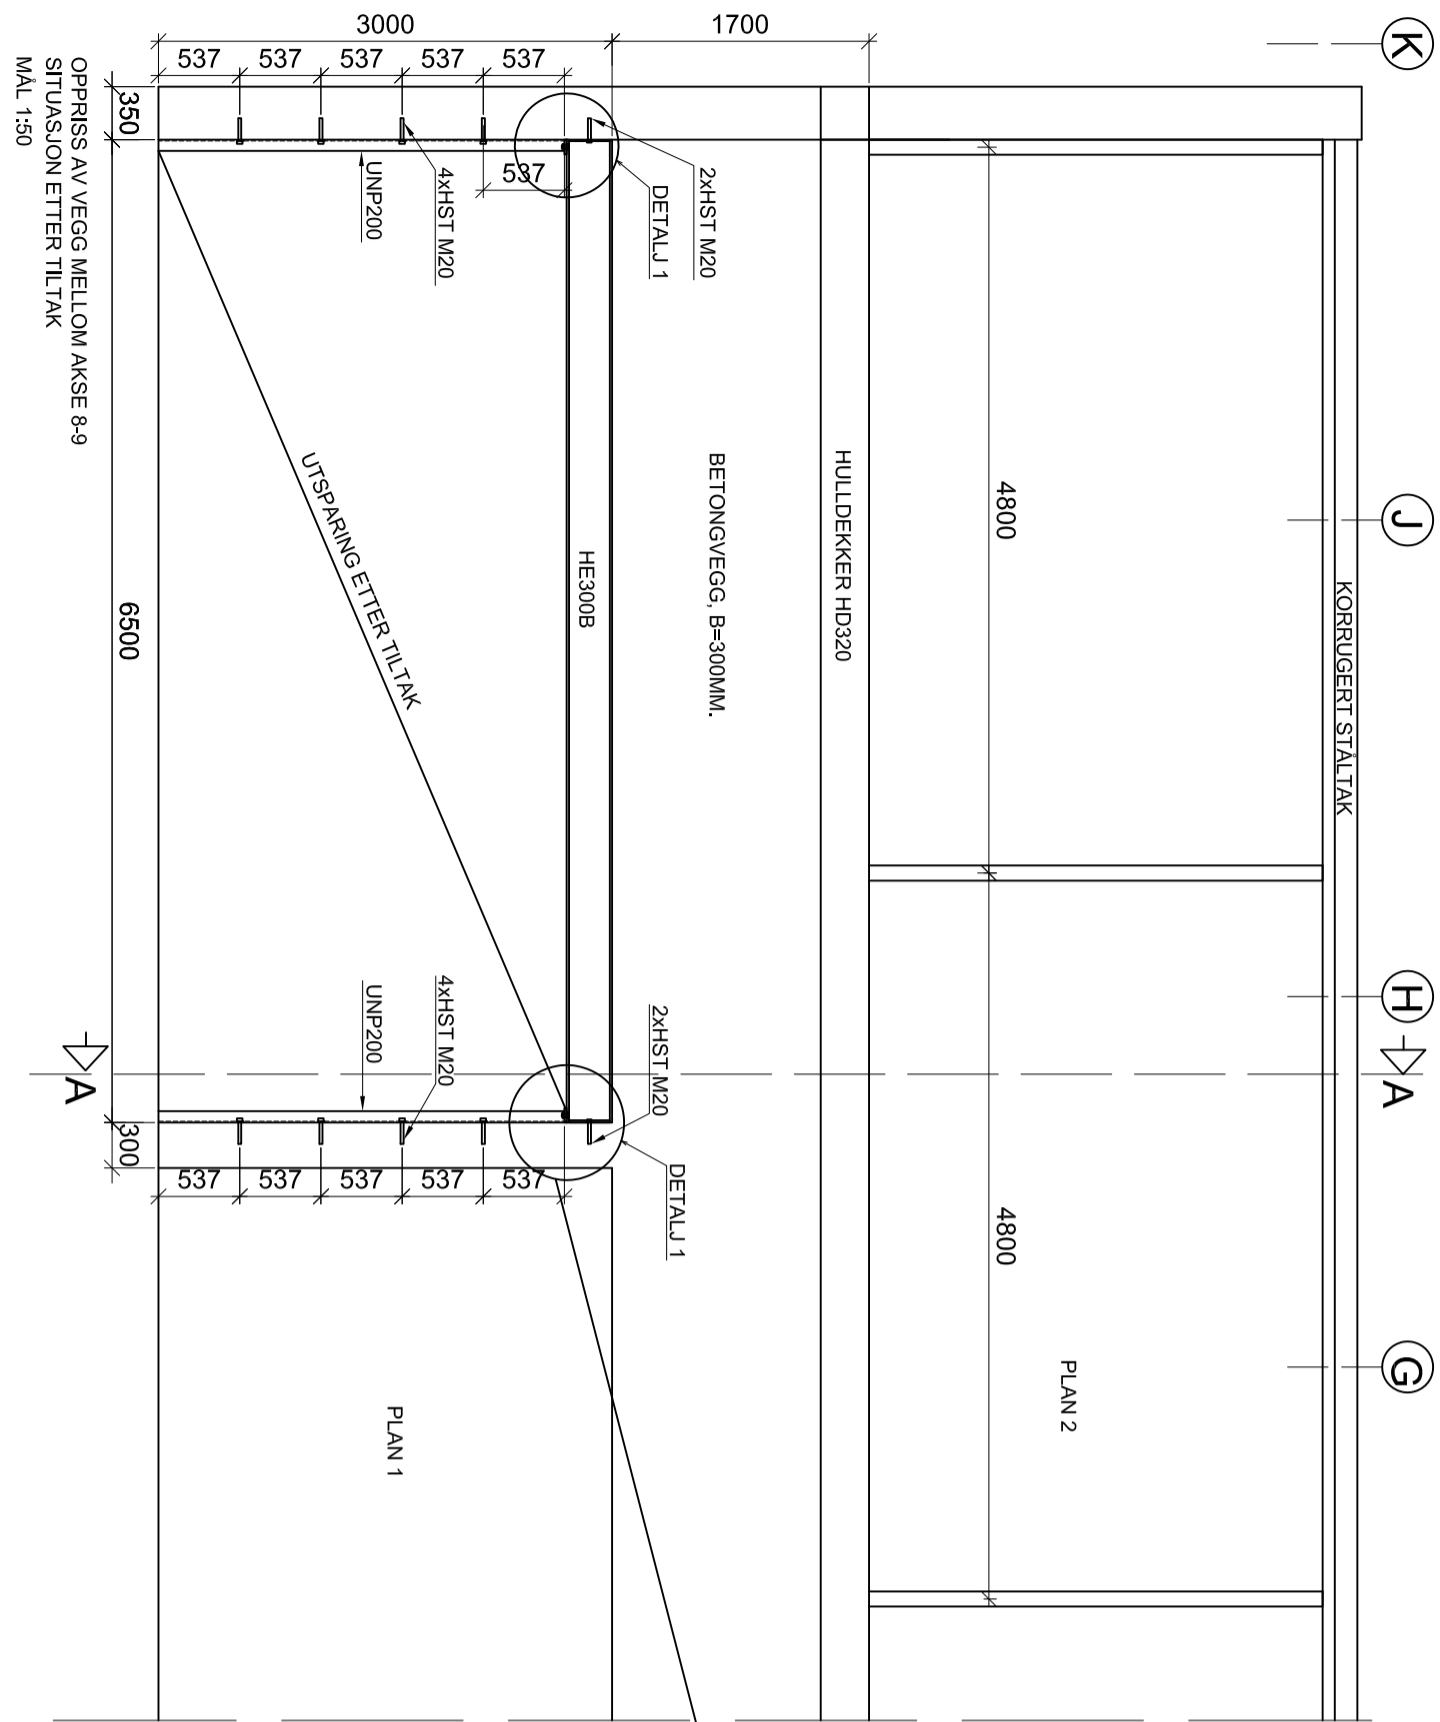
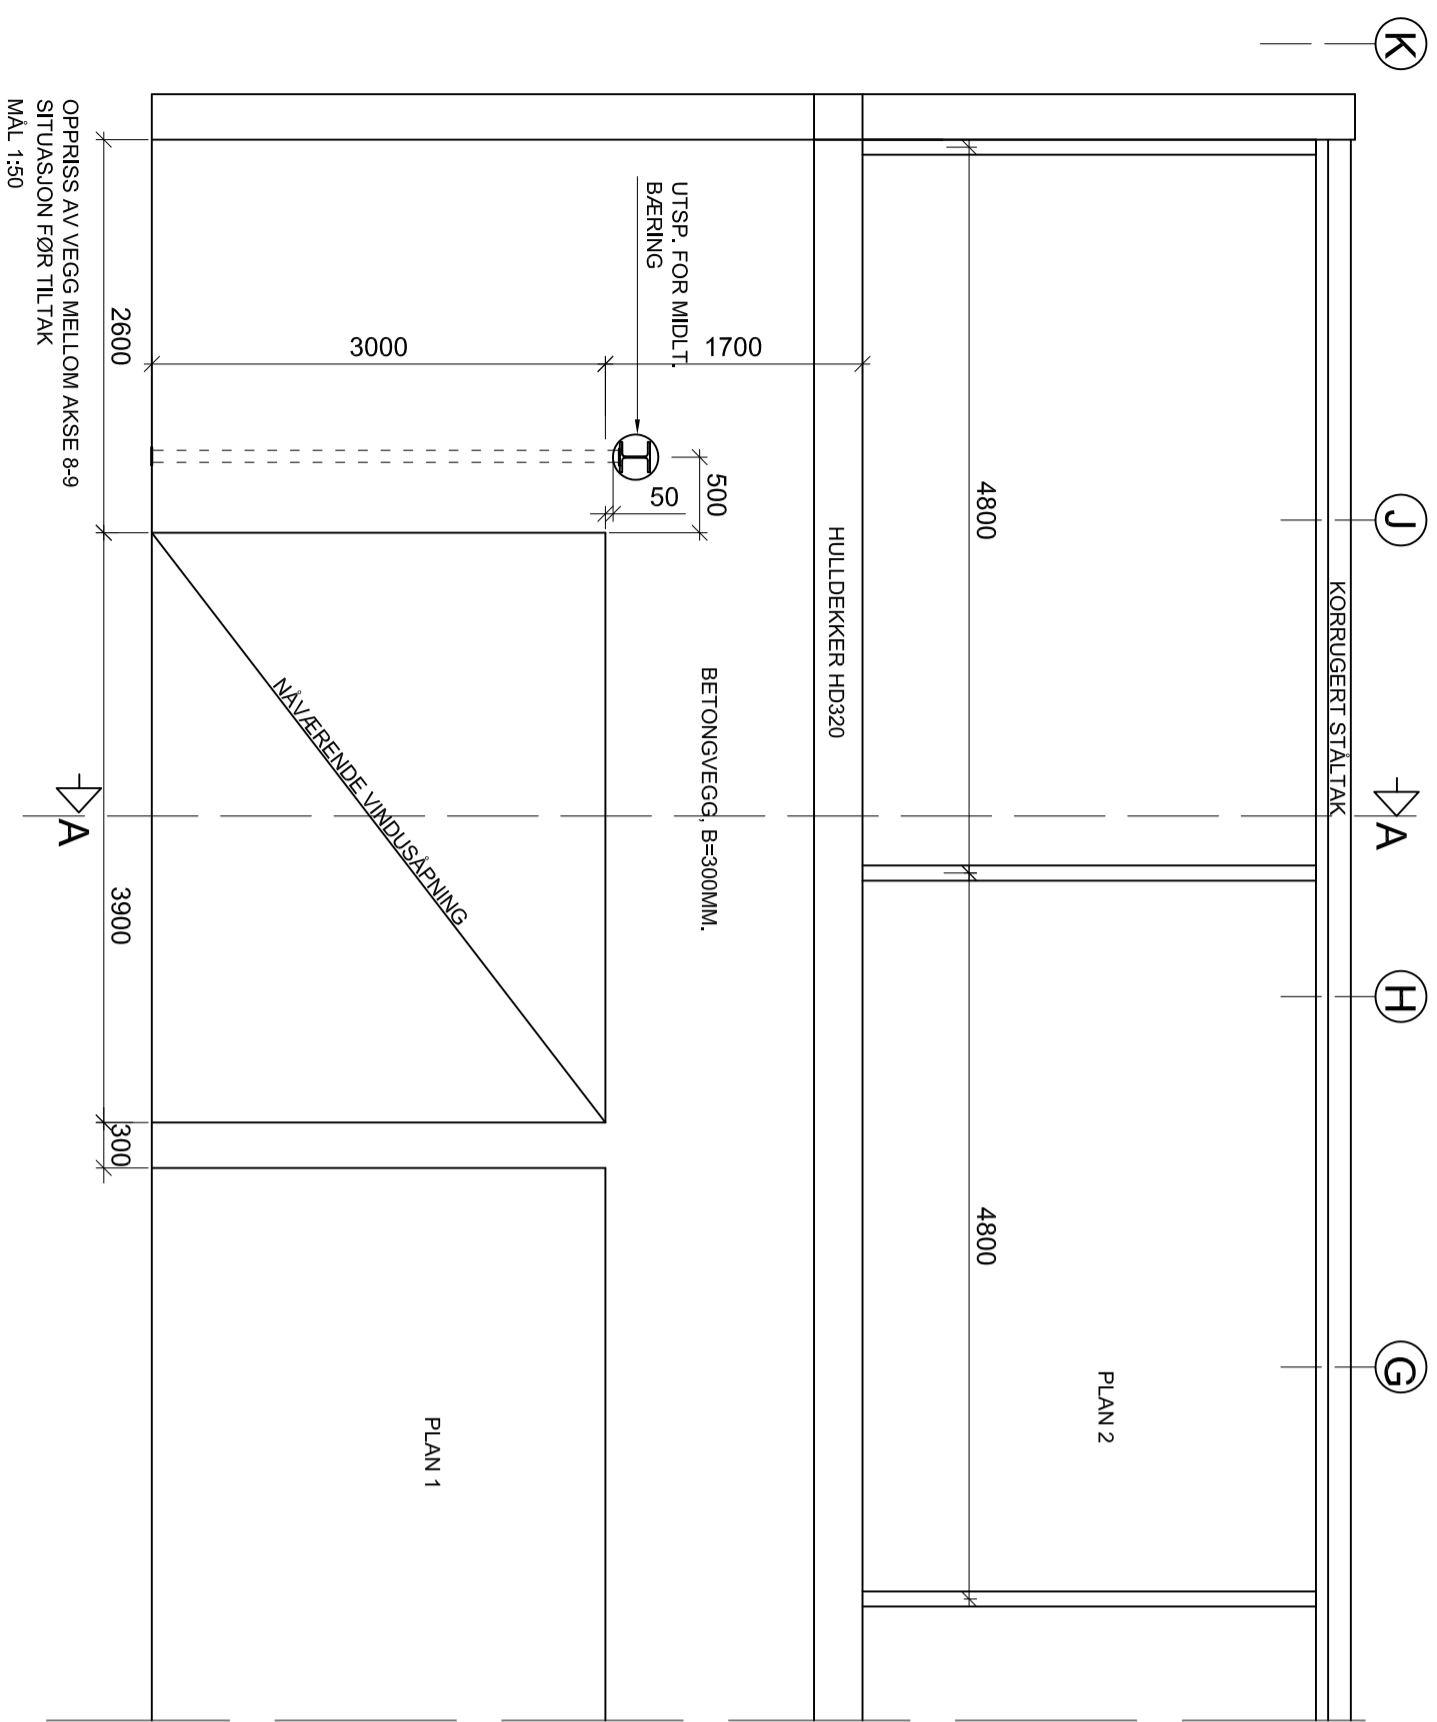


Arbeidstegning

PROSJEKT: Frekhaug Stål AS		Etablering av utsparring i betongvegg, viser før og etter tiltak, ny stålførsterkning under utsparring.	
TEGNET AV	FRÅK ABREKSEN	GD/KONT AV	AMØYS K.
M =	BERGEN DEN	1.90.20	501208
TRÅNK			
1803699-B01			
			REV. A

B			
A	Div. målsetting og mindre endringer	18.01.2018	FA AK.
REVIS	ENDRINGER/GJØRER	DATO	TEGNER
			KONTR.

HRP  
 HRP Prosjekt AS  
 Drammensveien 94e \*  
 0971 Oslo  
 Tlf. 46 80 55 55  
 www.hrp.no

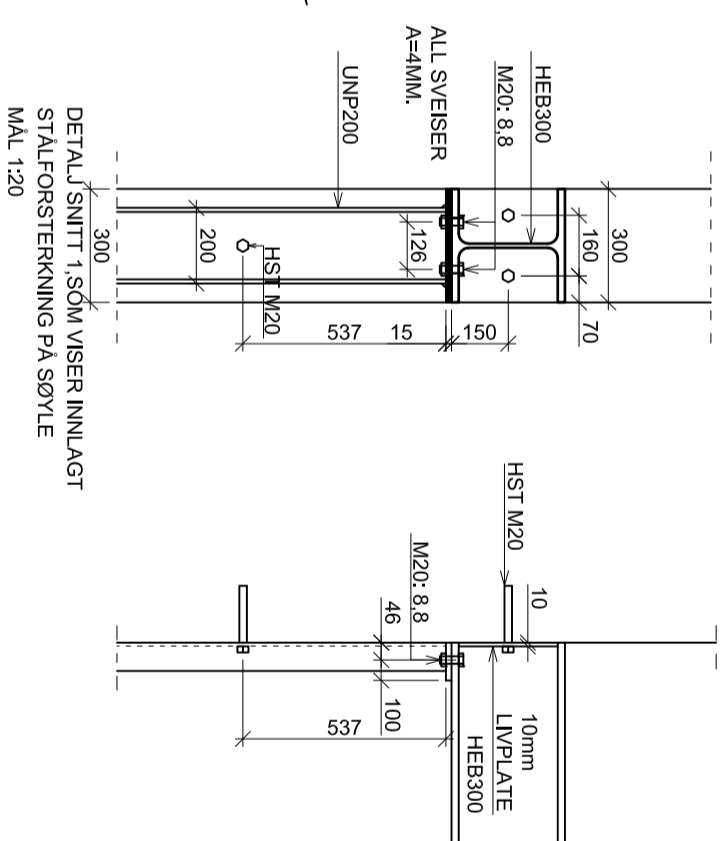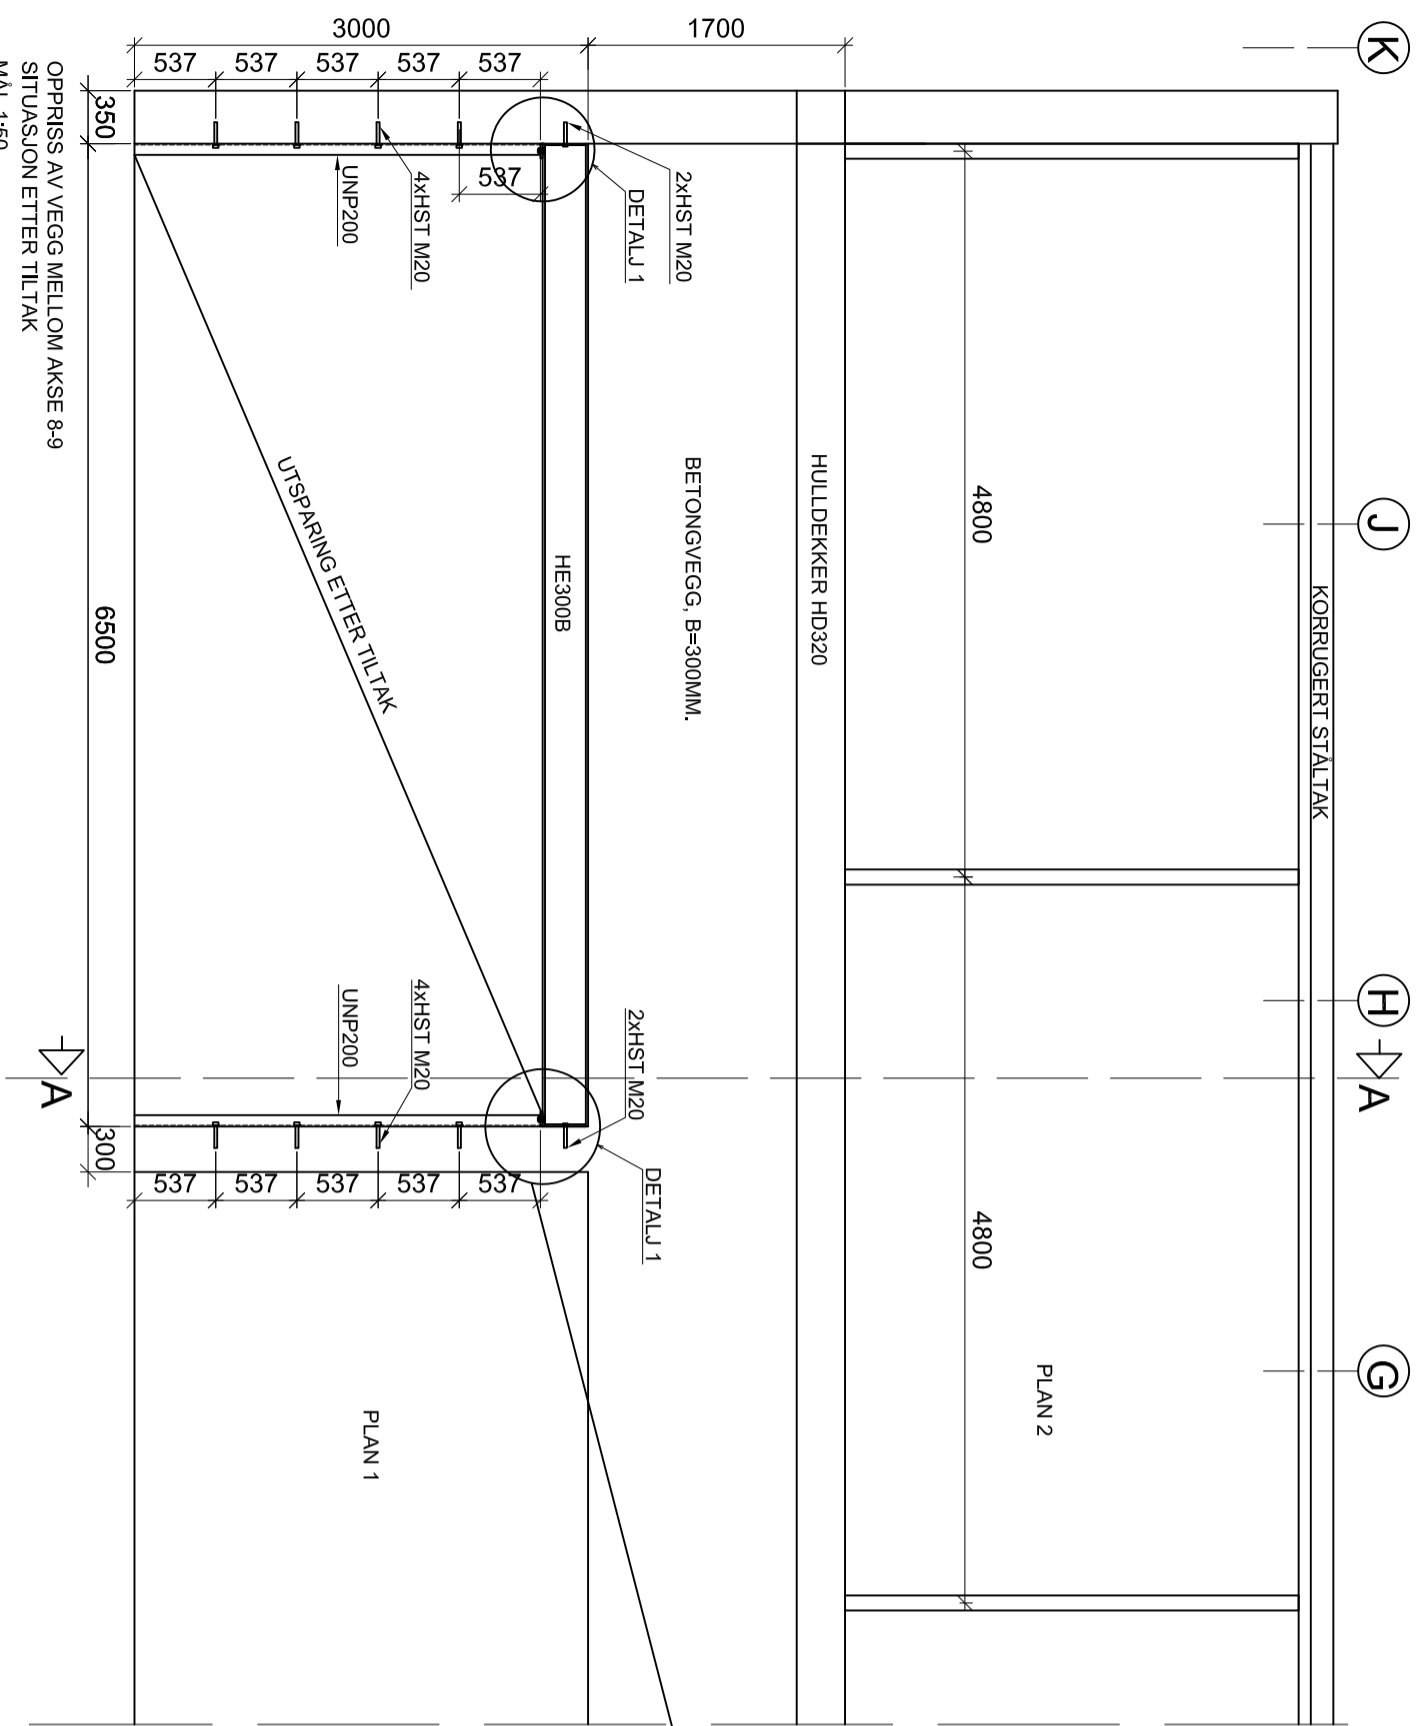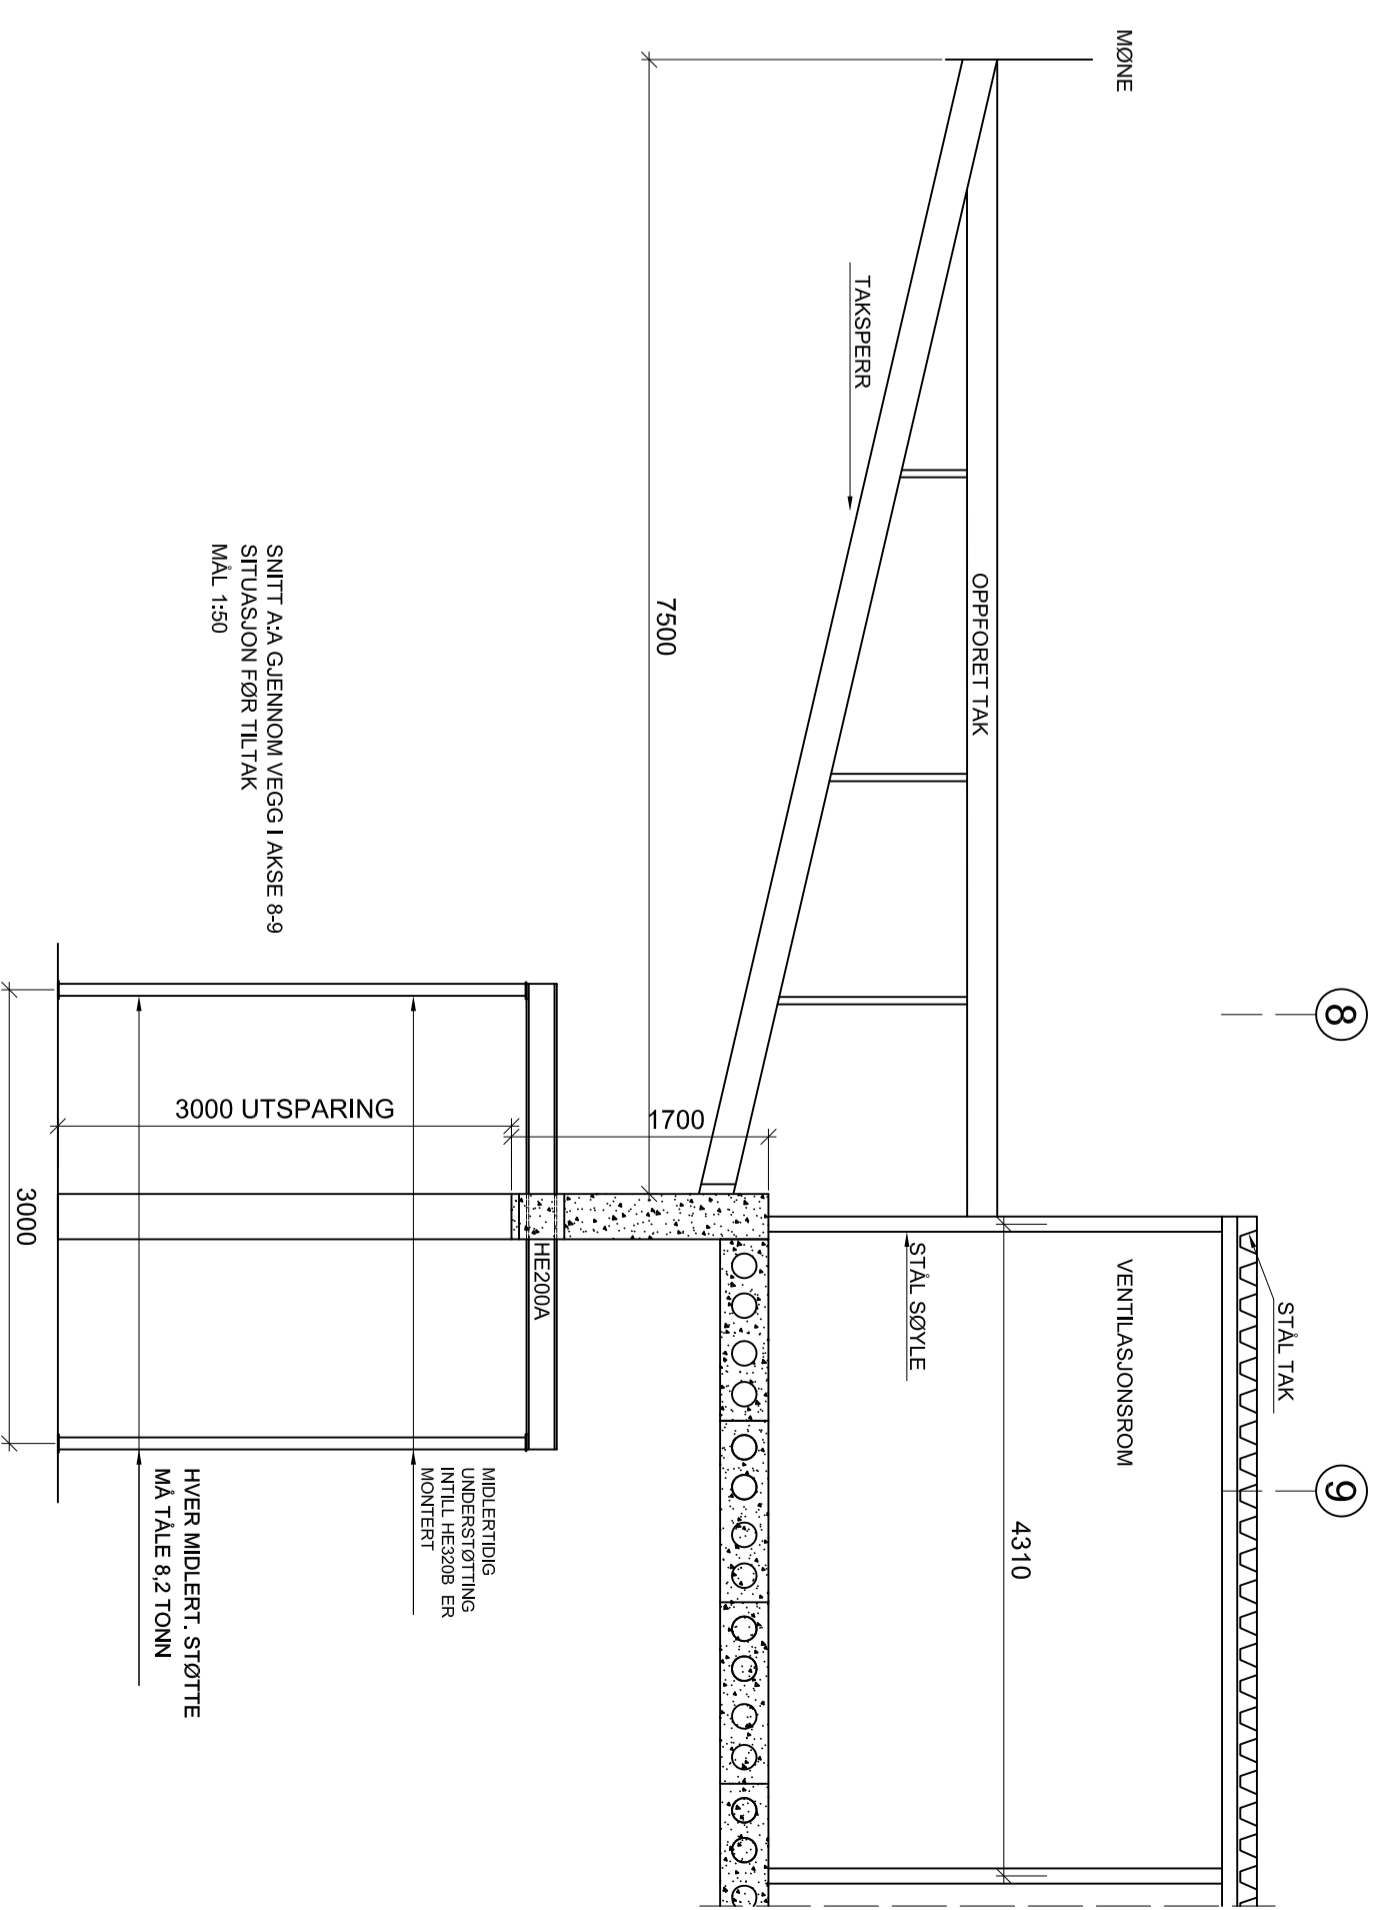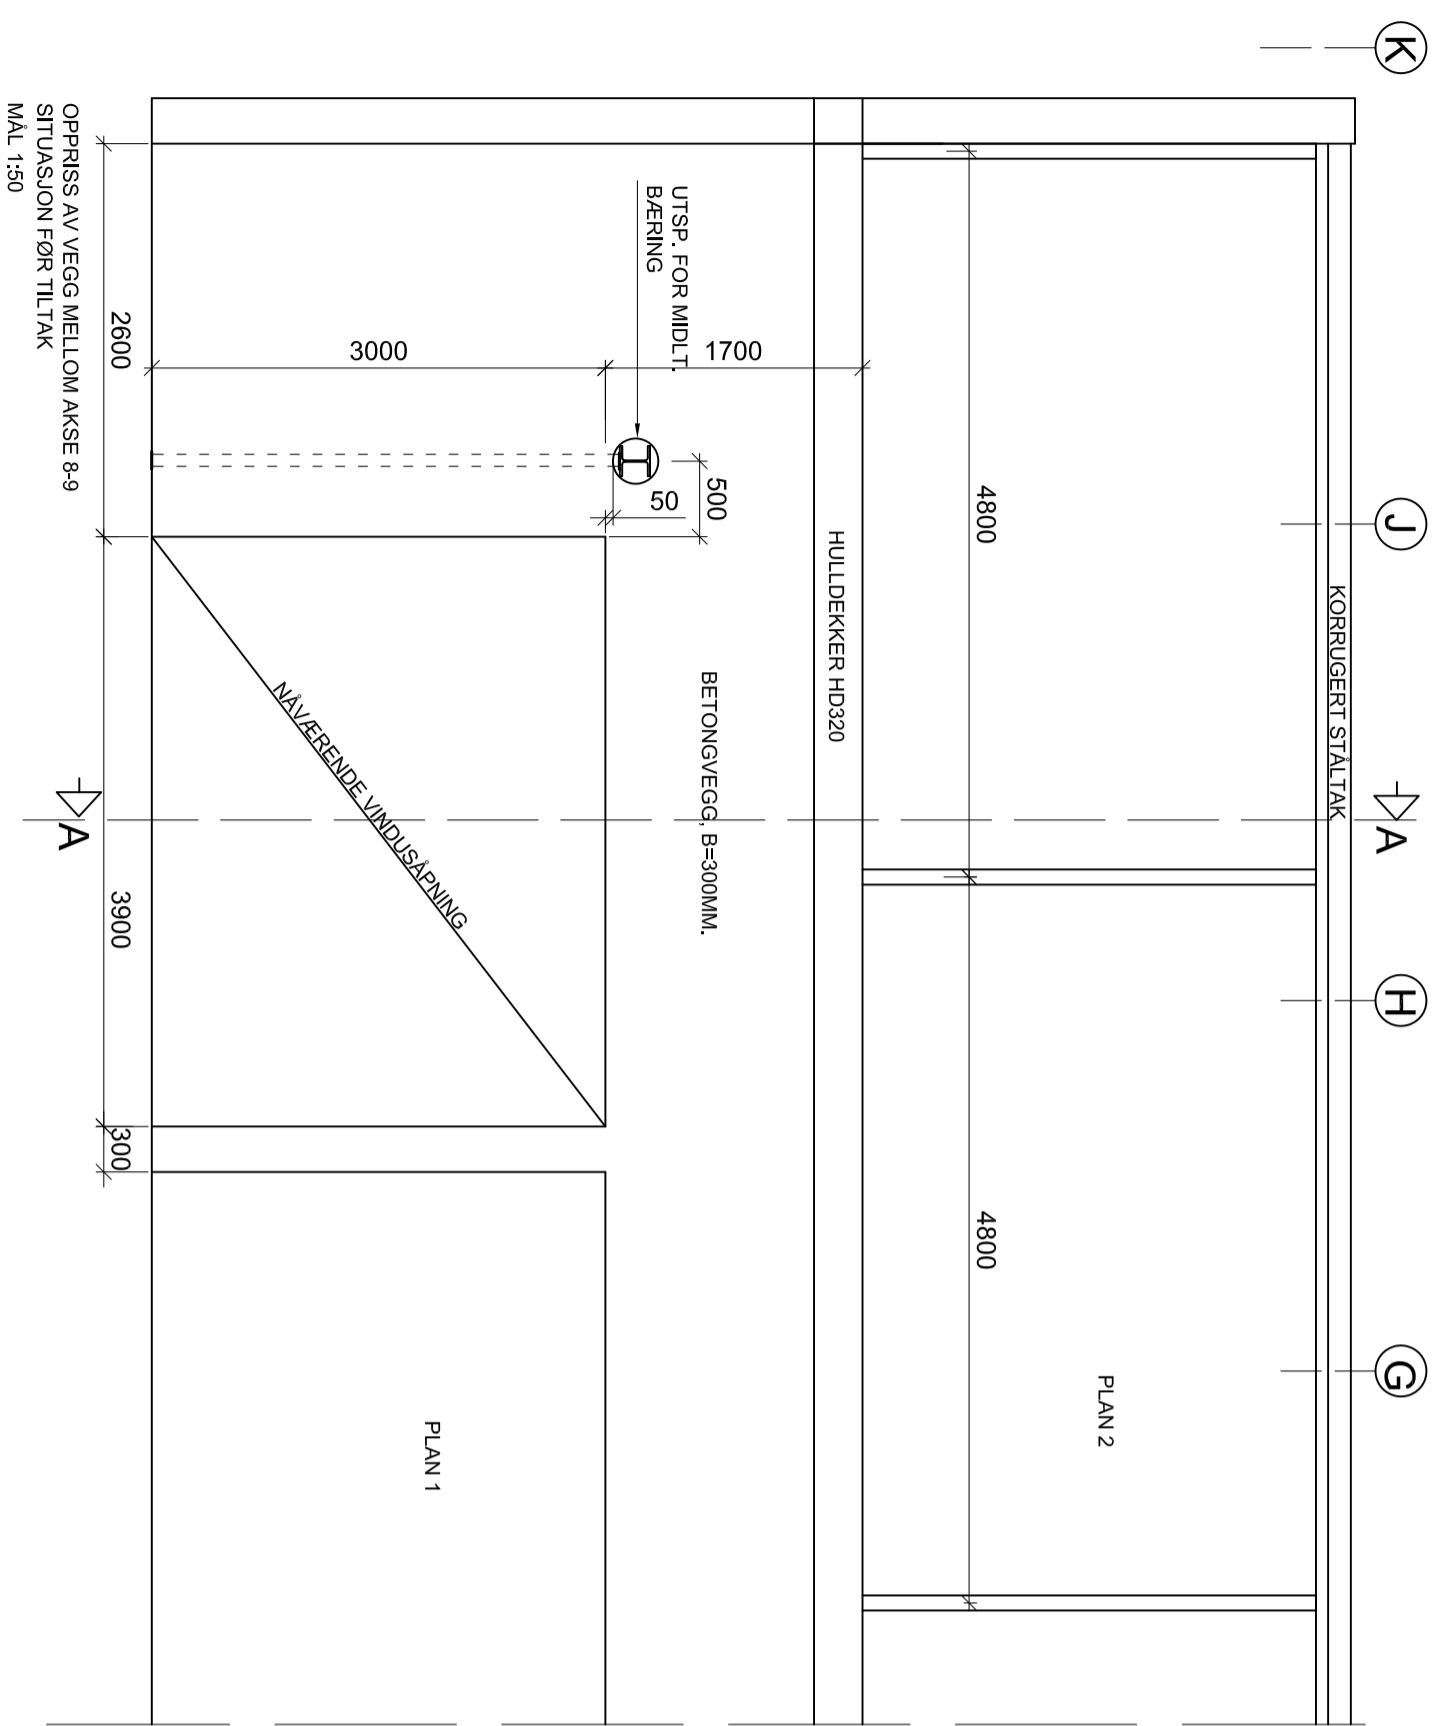

Arbeidstegning

B				
A	Div. målsetting og mindre endringer	18.01.2018	FA	AK
REVIS	ENDRINGER GJØRER	DATE	TIDEN	KOMR
<b>PROSJEKT: Frekhaug Stål AS</b>				
Etablering av utsparring i betongvegg, viser midlertidig understøttelse.				
TILBET AV	FRÅK ÅRBEJDER	GDOKERT AV	ÅRBEJTER K.	BEREDET DEN
				1.90.20
				1803699-B02
				A



HRP Prosjekt AS  
Dronning Eufemias gate 5  
0971 Oslo  
Tlf. 46 80 55 55  
www.hrp.no

# SITUASJONSKART

Gnr/Bnr: 23/66  
Adresse: Kråkeneset 5  
Eigar/søkar: Frekhaug Stål AS

Kvalitet : FKB-B

Gjeldande plan : Reguleringsplan  
Planformål : Industri

Vår referanse: PAS

Sign. ....




MELAND  
KOMMUNE



Målestokk: 1:1000  
Dato: 16.01.2018

- |  |                        |  |            |
|--|------------------------|--|------------|
|  | Gjerde                 |  | Bolighus   |
|  | Usikker eigedomsgrense |  | Andre bygg |
|  | Målt eigedomsgrense    |  |            |

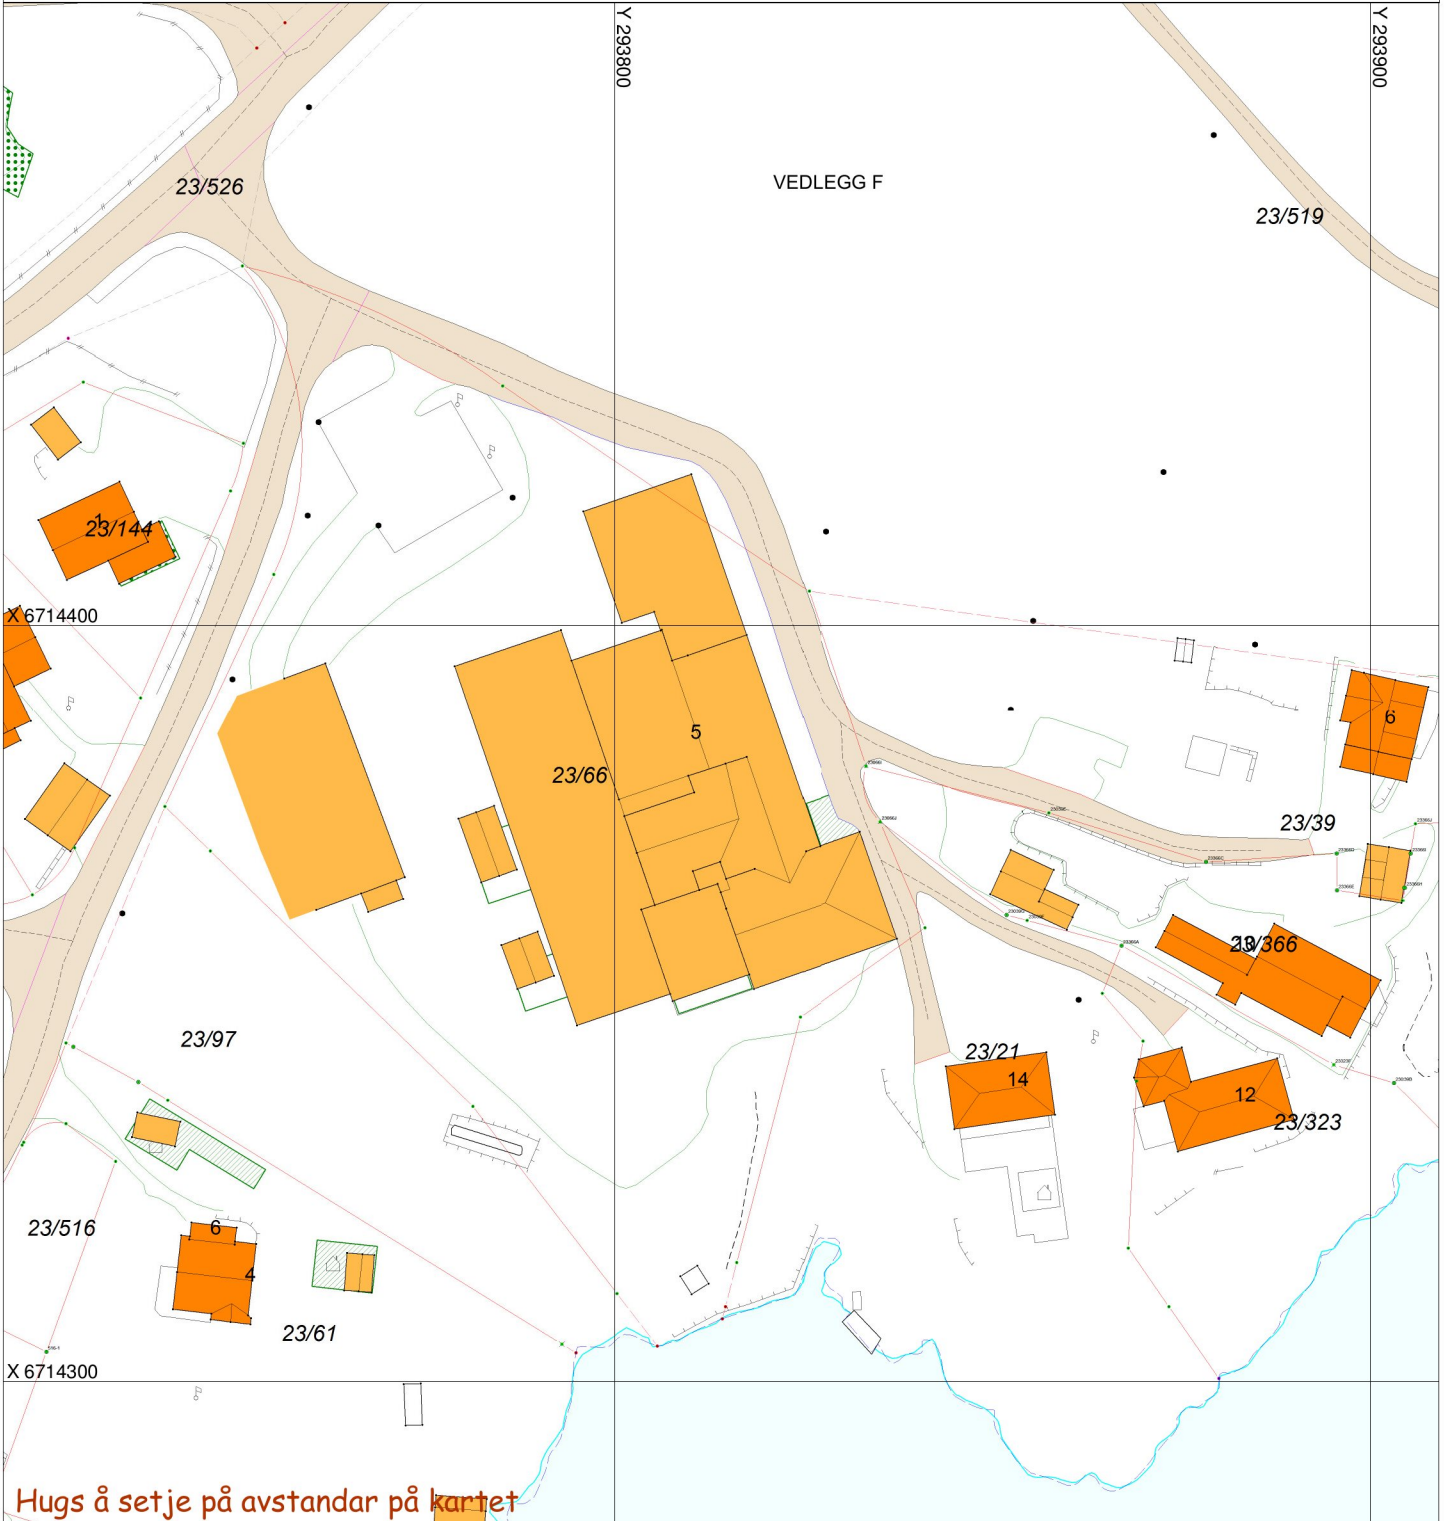

## SITUASJONSPLAN

Tiltak

Underskrift Situasjonsplan

Dato

