

Tittel:  
**Enebolig Solhaug**  
 tiltakshaver:  
 Kristine O Larsen & Erik Johannesen


Fase:  
 Rammesøknad  
 Type tegning:  
 Situasjonsplan a

Gnr/Bnr:  
 18/12

Prosjektnr.:  
 1702

Tegningsnr.:  
 A10-01  
 sign.: kontroll:  
 KH TT

Dato:  
 08.09.2017  
 Målestokk:  
 1:1000 på A3

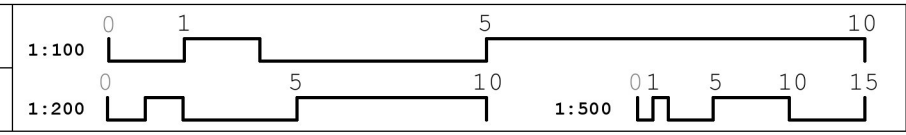

Tysseland Arkitektur AS  
 Valkendorfsгатen 9  
 5012 Bergen  
 kolbjorn@tyark.no  
 tlf. 40 19 91 40

