

SITUASJONSKART

Gnr/Bnr: 24/58
Adresse:
Eigar/søkar: Idrettslaget Kvernbit

Kvalitet: FKB-B

Gjeldande plan: Reguleringsplan
Planformål: Idrettsanlegg

Vår referanse: PAS






Sign.




Målestokk: 1:1000
Dato: 04.04.2017

MELAND
KOMMUNE




-  Gjerde
-  Usikker eigedomsgrense
-  Målt eigedomsgrense
-  Bolighus
-  Andre bygg

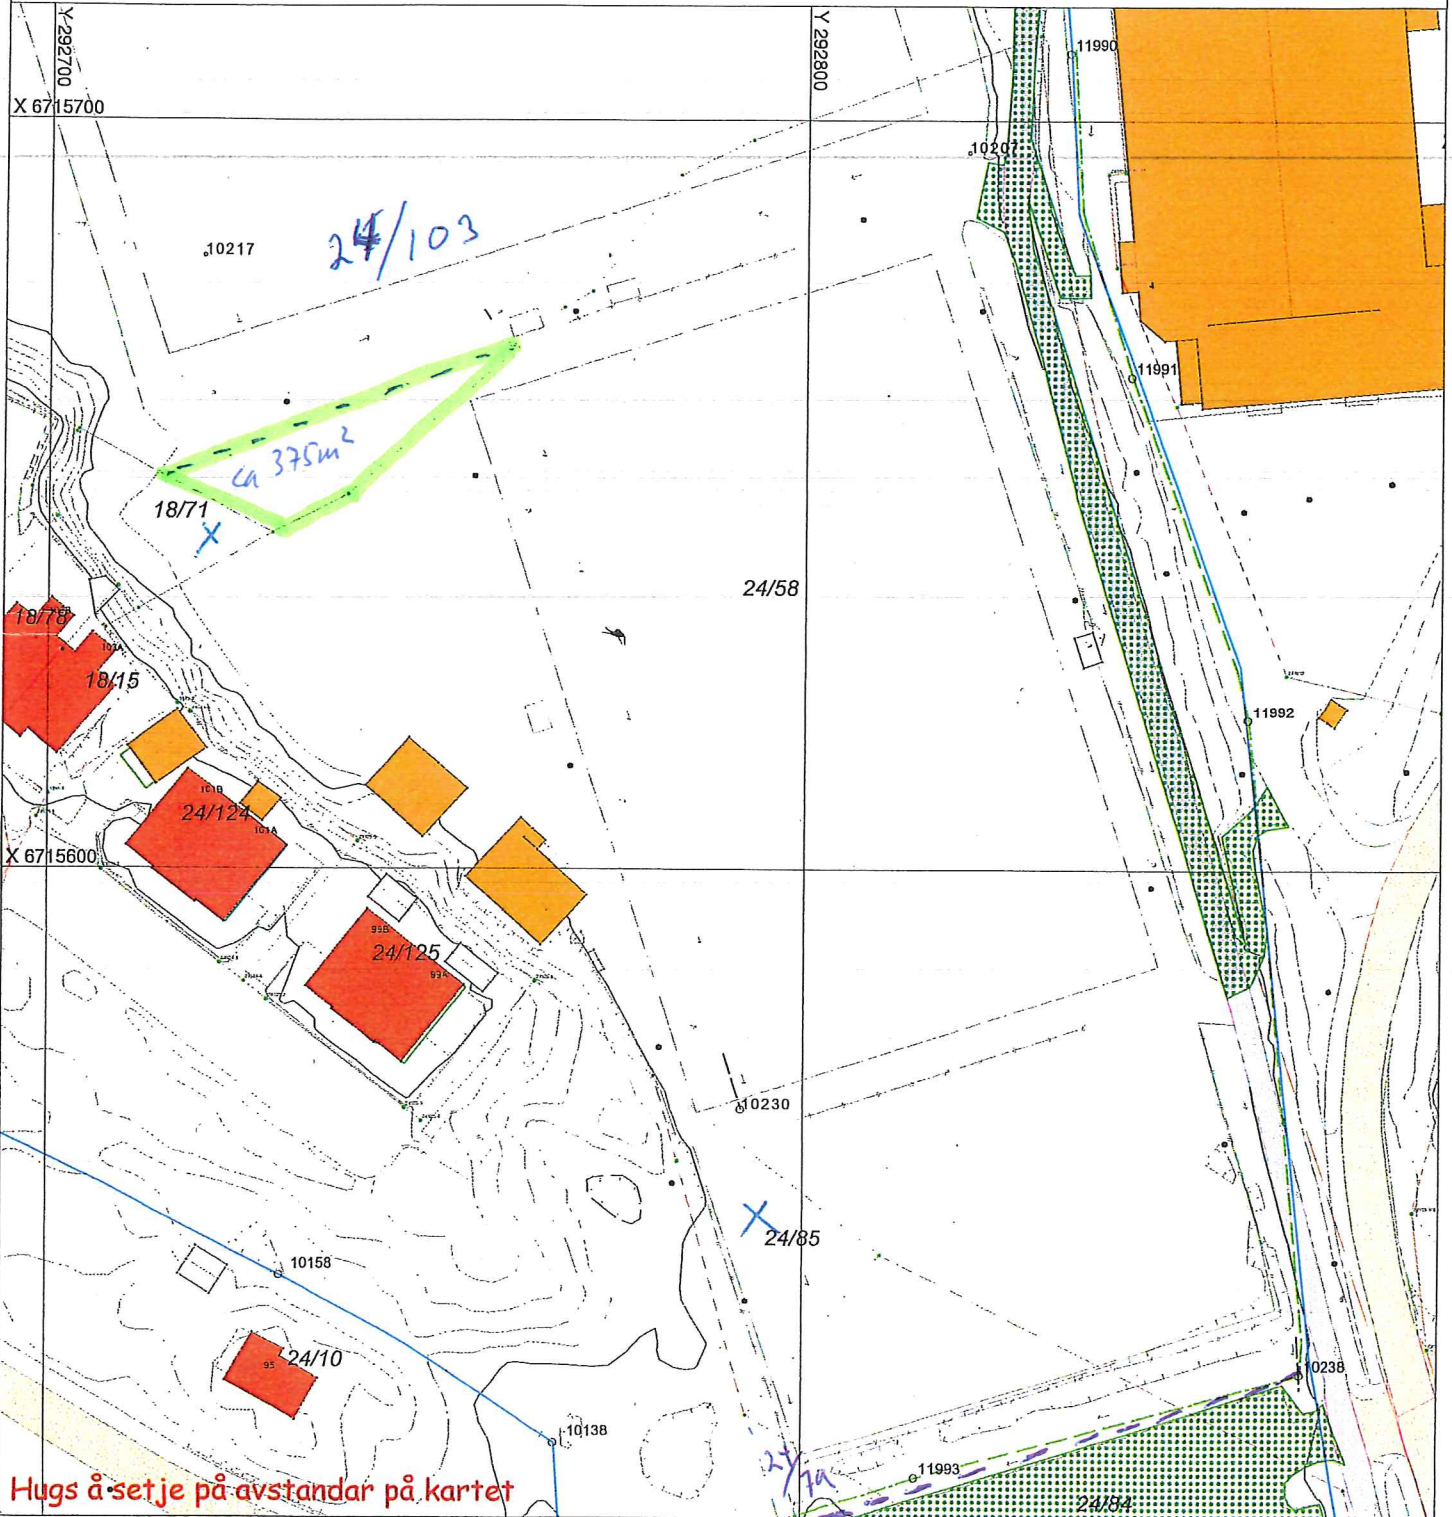

Hugs å setje på avstandar på kartet

SITUASJONSPLAN

 Tiltak

Underskrift Situasjonsplan

Dato