



SITUASJONSKART

Gnr/Bnr: 27/209
 Adresse: Moldekleivmarka 36B
 Eigjar/søkar: Kormienko

Kvalitet: FKB-B


Målestokk: 1:500
 Dato: 26.06.2017

Gjeldande plan: Reguleringsplan
 Planformål: Bustad

Vår referanse: Amg

Sign:

- Gjerde
- Usikker eigdomsgrense
- Målt eigdomsgrense
- Bolighus
- Andre bygg

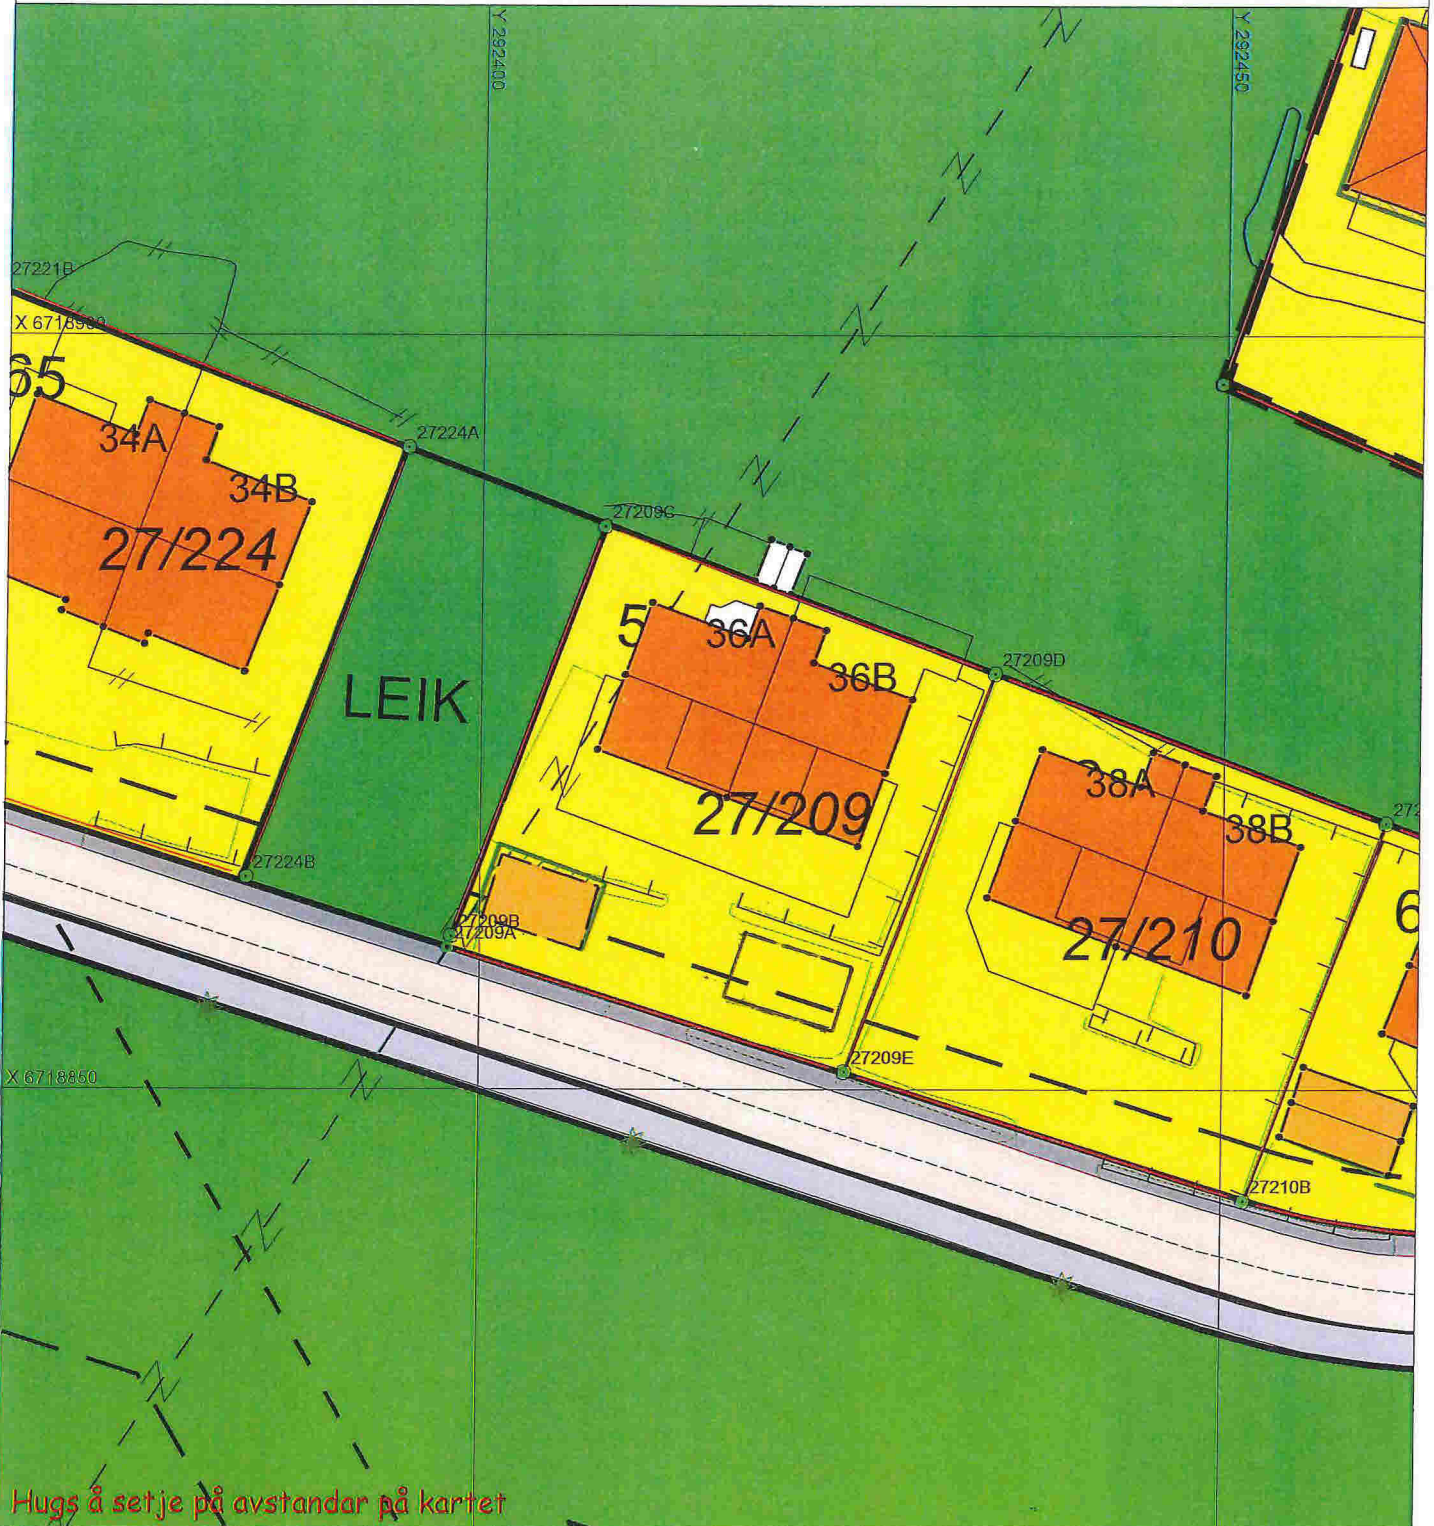

Hugs å setje på avstandar på kartet

SITUASJONSPLAN

Tiltak

Underskrift Situasjonsplan

Dato