

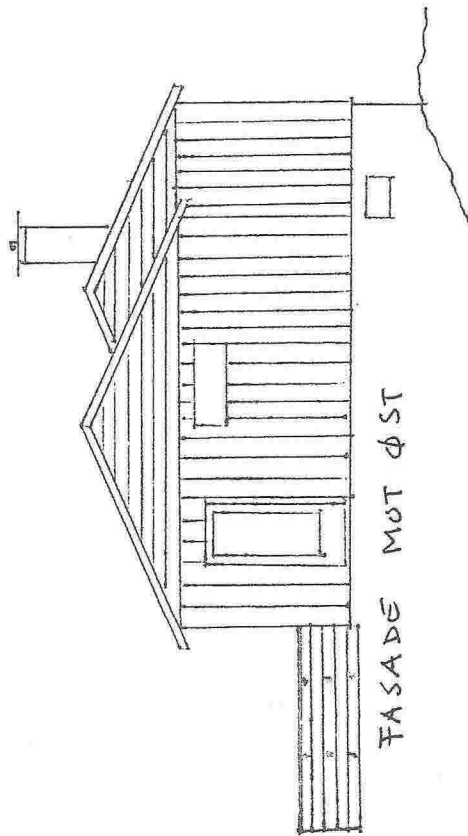



E1

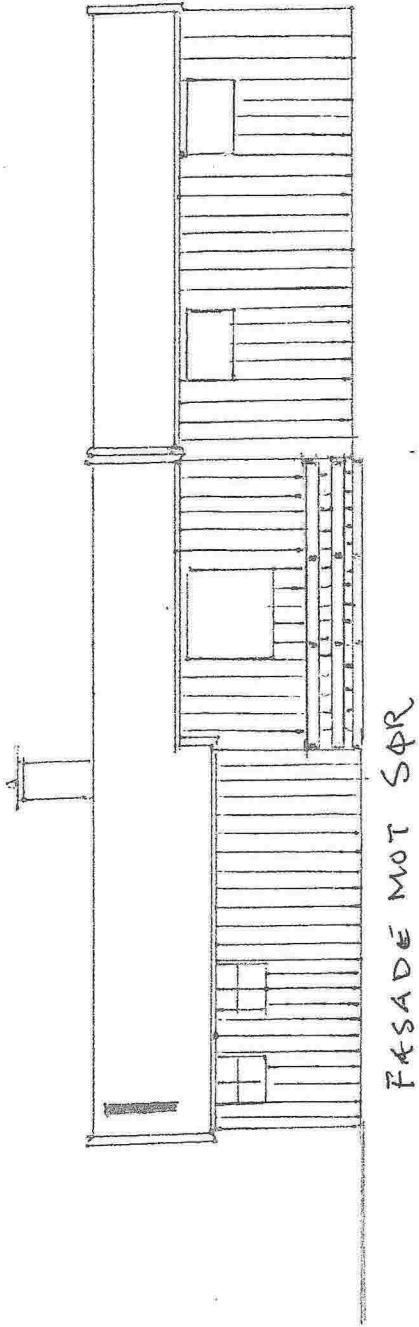

TILBYGG TIL EKISTERENDE NYTTE  
 Gnr.: 42 Bnr. 118  
 MÅL 1: 100  
 08.07.2014  
 LA. MARKUSSEN

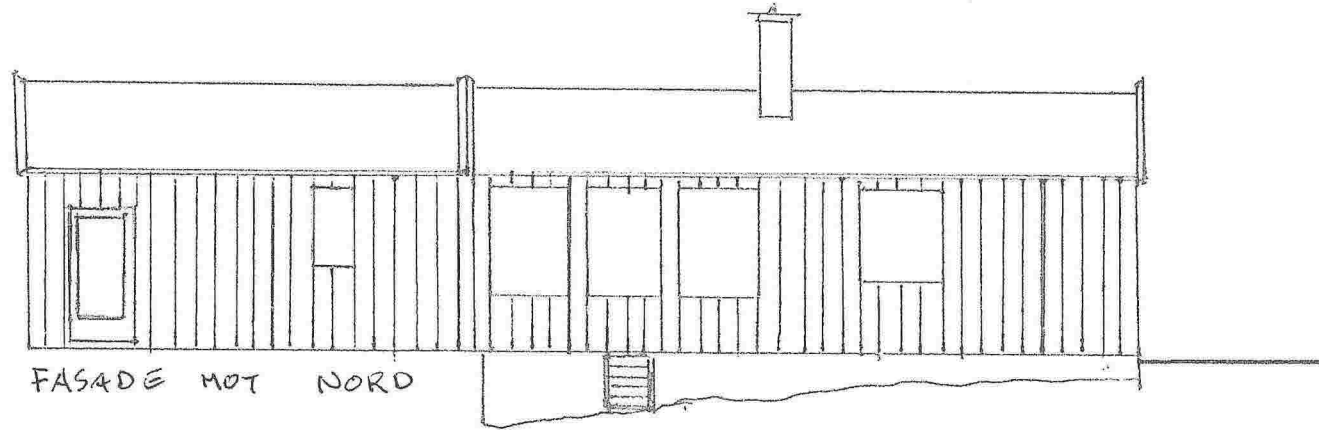

FASADE MOT NORD

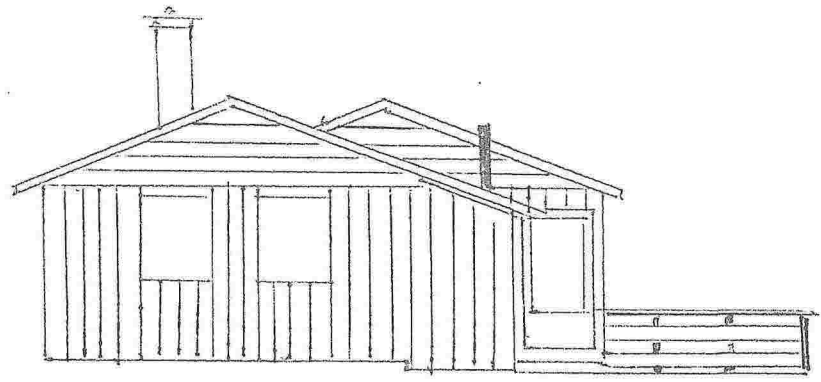

FASADE MOT VEST

TILBYGG TIL EKISTERENDE HYTTE


Gnr.: 42 Bnr.: 118

M&L.: 1:100

08.07.2014

L.A. MARCUSSEN

E 1

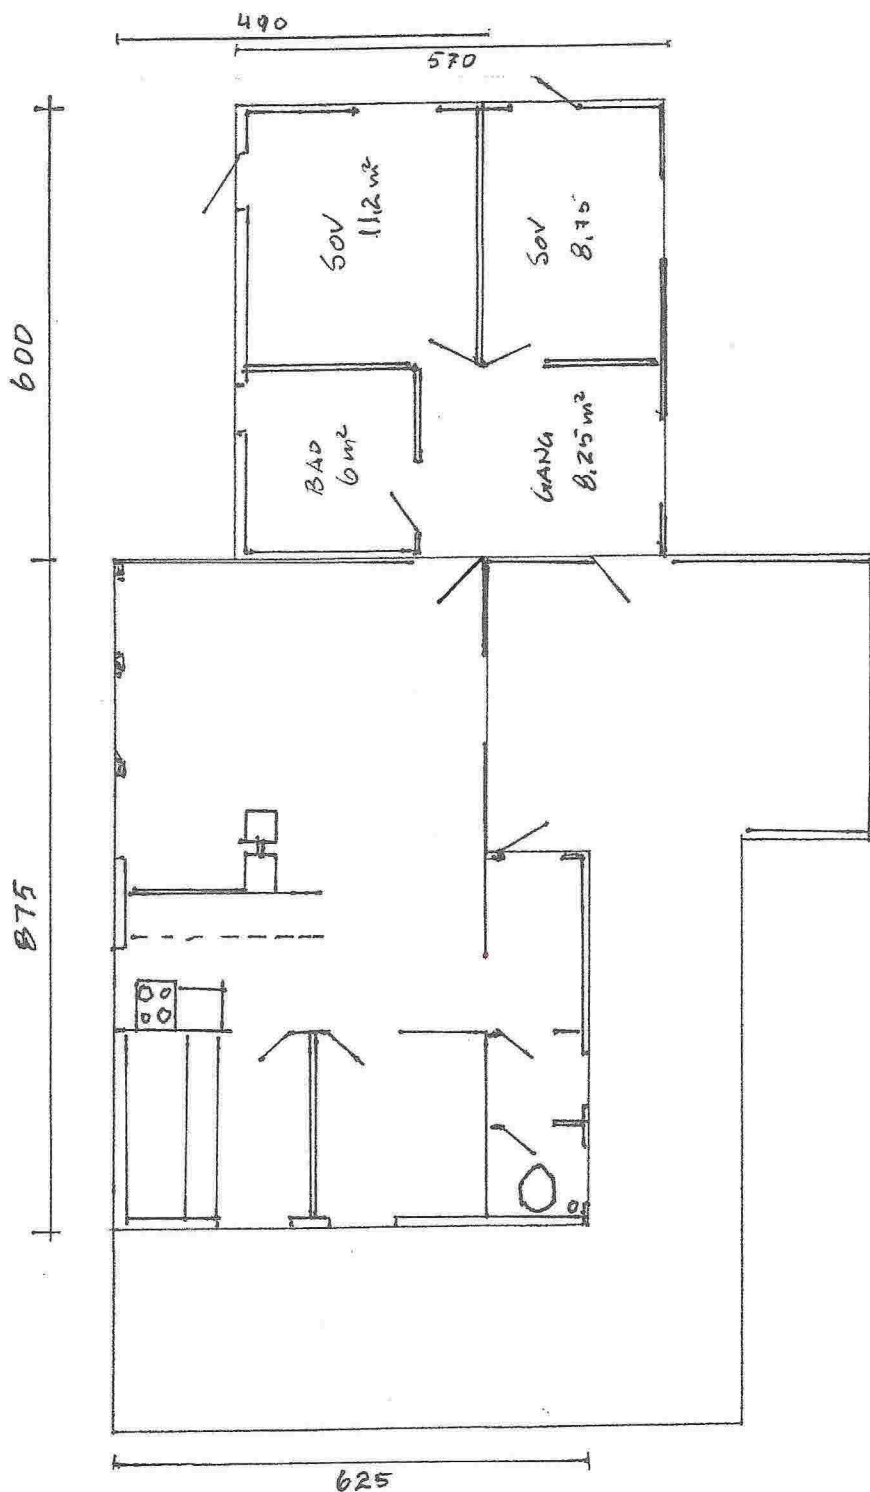

TILBYGG TIL EKSISTERENDE HYTTE

Gnr.: 42 Bnr.: 118

MÅL 1:100  
HOVEDPLAN

08.07.2014  
L.A. MARCUSSEN