

Søknad om ansvarsrett

etter plan- og bygningsloven

6-1



Søknaden gjelder

Eiendom/Byggested

Kommune Gnr. Bnr. Adresse
Meland 25 111 Fosse 143, 5918 FREKHAUG

Foretak

Organisasjonsnummer Navn Adresse
982904285 TRIO BYGG BERGEN AS Salhusvegen 55, 5131 NYBORG

Kontaktperson Telefon Mobiltelefon e-postadresse
Raymond Handeland 93060999 93060999 raymond@tbbergen.no

Foretaket er sentralt godkjent for

funksjon	fagområde	tiltaksklasse
Prosjektering	Konstruksjonssikkerhet	1
Kontroll	Våtrom (i boliger)	1
Kontroll	Lufttetthet (i nye boliger)	1
Utførelse	Tømrerarbeid og montering av trekonstruksjoner	1
Utførelse	Overordnet ansvar for utførelse (bygning, anlegg eller konstruksjon, tekniske installasjoner)	1
Prosjektering	Overordnet ansvar for prosjektering (bygning, anlegg eller konstruksjon, tekniske installasjoner)	1
Søker	Andre	1

Ansvarsområde

Søker

Ansvarsområde
Ansvarlig søker

Ansvarsområdet er dekket av den sentrale godkjenningen.
Vi forplikter oss til å stille med nødvendig kompetanse i tiltaket.

Utførelse

Ansvarsområde Tiltakskl.
Tømrerarbeider og tilhørende områder, herunder våtrom og ventilasjon. 1

Ansvarsområdet er dekket av sentral godkjenning.
Ansvarlig utførende erklærer at arbeidet ikke skal starte før det foreligger kvalitetssikret produksjonsunderlag for respektive del av utførelsen.
Vi forplikter oss til å stille med nødvendig kompetanse i tiltaket.

Erklæring og signering

Foretaket er kjent med reglene om straff og sanksjoner i pbl kap 32 og at det kan medføre reaksjoner dersom det gis uriktige opplysninger.

Ansvarlig utførende erklærer at arbeidet ikke skal starte før det foreligger kvalitetssikret produksjonsunderlag for respektive del av utførelsen.

Foretaket forplikter seg å stille med kompetanse som angitt i ansvarsoppgaven.

Søknad om ansvarsrett

etter plan- og bygningsloven



Ansvarlig søker

Dato 3/7-14

Signatur K. Addebol

Ansvarlig foretak

Dato 3/7-14

Signatur K. Addebol

Søknad om ansvarsrett

etter plan- og bygningsloven

Søknaden gjelder							
Eiendom/ byggested	Gnr.	Bnr.	Festenr.	Seksjonsnr.	Bygningsnr.	Bolignr.	Kommune
	25	111					Meland Kommune
	Adresse			Postnr.	Poststed		
	Fosse 143			5918	Frekhaug		

Foretak			
Foretak Byggmester Skare AS			Organisasjonsnr. 995 081 954
Adresse Skarsvegen 771		Postnr. 5912	Poststed Seim
Kontaktperson Nils-Jarle Skare		Telefon 56 35 51 51	Mobiltelefon 915 32 444
E-post n-jarle@byggmesterskare.no			

Ansvarsområde							
Funksjon (SØK, PRO, UTF, kontroll)	Beskrivelse av ansvarsområdet	Tiltaks- klasse	Våre samsvarserklæringer/kontrollerklæringer vil foreligge ved: (sett X)				
			Søknad om ramme- tillatelse	Søknad om igangsettings- tillatelse/ ett-trinns søknad	Søknad om midlertidig brukstillatelse	Søknad om ferdigattest	
kontroll	Kontroll av Våtrom	1				X	
kontroll	Kontroll av Lufttetthet	1				X	

Godkjenning av foretak	
Foreligger sentral godkjenning innenfor ansvarsområdene?	<input checked="" type="checkbox"/> Ja <input type="checkbox"/> Nei
Dekkes ansvarsområdet av sentral godkjenning	<input checked="" type="checkbox"/> Helt <input type="checkbox"/> Delvis <input type="checkbox"/> Nei
Hvis delvis, beskriv det som ikke dekkes (Er det behov for ytterligere plass, beskriv i eget vedlegg):	
	Vedlegg nr. G-
Hvis nei eller delvis, legg ved "Vedlegg til søknad om ansvarsrett der foretaket ikke har sentral godkjenning".	
	Vedlegg nr. G-

Erklæringer og underskrifter	
Foretaket er kjent med reglene om straff og sanksjoner i pbl kap 32 og at det kan medføre reaksjoner dersom det gis uriktige opplysninger.	
<input checked="" type="checkbox"/>	Vi forplikter oss å stille med nødvendig kompetanse i tiltaket
<input type="checkbox"/>	Ansvarlig prosjekterende erklærer at prosjekteringen skal være planlagt, gjennomført og kvalitetssikret i henhold til pbl
<input type="checkbox"/>	Ansvarlig utførende erklærer at arbeidet ikke skal starte før det foreligger kvalitetssikret produksjonsunderlag for respektive del av utførelsen
<input checked="" type="checkbox"/>	Ansvarlig kontrollerende erklærer uavhengighet, jf. SAK10 § 14-1, og vil redegjøre for endringer som kan påvirke uavhengigheten
Ansvarlig foretak	Ansvarlig søker for tiltaket
Foretak Byggmester Skare AS	Foretak Trio Bygg Bergen AS
Dato 16.06.2014	Dato 16.06.2014
Underskrift <i>Nils-Jarle Skare</i>	Underskrift <i>Raymond Handeland</i>
Gjentas med blokkbokstaver NILS-JARLE SKARE	Gjentas med blokkbokstaver RAYMOND HANDELAND

Søknad om ansvarsrett

etter plan- og bygningsloven

6-3



Søknaden gjelder

Eiendom/Byggested

Kommune Gnr. Bnr. Adresse
Meland 25 111 Fosse 143, 5918 FREKHAUG

Foretak

Organisasjonsnummer Navn Adresse
960577493 UNIKUS AS Postboks 4104 Jensvoll, 8089 BODØ

Kontaktperson Telefon Mobiltelefon e-postadresse
Per Terje Marthinsen 45295293 45295293 per.terje.marthinsen@unikus.no

Foretaket er sentralt godkjent for

funksjon	fagområde	tiltaksklasse
Prosjektering	Arkitektur	2
Prosjektering	Overordnet ansvar for prosjektering (bygning, anlegg eller konstruksjon, tekniske installasjoner)	2
Søker	Andre	2

Ansvarsområde

Prosjekterende

Ansvarsområde Tiltakskl. Samsvarserklæring foreligger ved
Tømrerarbeid med tilhørende områder. 1 Ferdigatt.

Ansvarsområdet er dekket av sentral godkjenning.

Ansvarlig prosjekterende erklærer at prosjekteringen skal være planlagt, gjennomført og kvalitetssikret i henhold til pbl.

Vi forplikter oss til å stille med nødvendig kompetanse i tiltaket.

Ansvarsområde Tiltakskl. Samsvarserklæring foreligger ved
Bygningsutforming 1 Igangsetting

Ansvarsområdet er dekket av sentral godkjenning.

Ansvarlig prosjekterende erklærer at prosjekteringen skal være planlagt, gjennomført og kvalitetssikret i henhold til pbl.

Vi forplikter oss til å stille med nødvendig kompetanse i tiltaket.

Erklæring og signering

Foretaket er kjent med reglene om straff og sanksjoner i pbl kap 32 og at det kan medføre reaksjoner dersom det gis uriktige opplysninger.

Ansvarlig prosjekterende erklærer at prosjekteringen skal være planlagt, gjennomført og kvalitetssikret i henhold til pbl.

Foretaket forplikter seg å stille med kompetanse som angitt i ansvarsoppgaven.

Ansvarlig søker

Dato 3/7-14

Signatur [Signature]

Ansvarlig foretak

Dato 30/6-14

Signatur [Signature]

Søknad om ansvarsrett

etter plan- og bygningsloven

Byggesaksblankett 5181

Søknaden gjelder							
Eiendom/ byggested	Gnr.	Bnr.	Festenr.	Seksjonsnr.	Bygningsnr.	Bolignr.	Kommune
	25	111					Meland
	Adresse				Postnr.	Poststed	
	Fosse 143				59518	Frekhaug	

Foretak			
Foretak			Organisasjonsnr.
Anko AS			980538613
Adresse		Postnr.	Poststed
Fjøsangerveien 50C		5059	BERGEN
Kontaktperson		Telefon	Mobiltelefon
Jana Pohl-Weyrauch		55387870	47459780
E-post			
jpw@anko.no			

Ansvarsområde							
Funksjon (SØK, PRO, UTF, kontroll)	Beskrivelse av ansvarsområdet	Tiltaks- klasse	Våre samsvarserklæringer/kontrollerklæringer vil foreligge ved: (sett X)				
			Søknad om ramme- tillatelse	Søknad om igangsettings- tillatelse/ ett-trinns søknad	Søknad om midlertidig brukstillatelse	Søknad om ferdigattest	
PRO	Prosjektering, plassering bygg m/sit.plan og profiler	1		X			
UTF	Utstikking bygg i marken/kontrollmåling gr.mur	1				X	

Godkjenning av foretak	
Foreligger sentral godkjenning innenfor ansvarsområdene?	<input checked="" type="checkbox"/> Ja <input type="checkbox"/> Nei
Dekkes ansvarsområdet av sentral godkjenning	<input checked="" type="checkbox"/> Helt <input type="checkbox"/> Delvis <input type="checkbox"/> Nei
Hvis delvis, beskriv det som ikke dekkes (Er det behov for ytterligere plass, beskriv i eget vedlegg):	
Hvis nei eller delvis, legg ved "Vedlegg til søknad om ansvarsrett der foretaket ikke har sentral godkjenning".	

Erklæringer og underskrifter	
Foretaket er kjent med reglene om straff og sanksjoner i pbl kap 32 og at det kan medføre reaksjoner dersom det gis uriktige opplysninger.	
<input checked="" type="checkbox"/> Vi forplikter oss å stille med nødvendig kompetanse i tiltaket <input checked="" type="checkbox"/> Ansvarlig prosjekterende erklærer at prosjekteringen skal være planlagt, gjennomført og kvalitetssikret i henhold til pbl <input checked="" type="checkbox"/> Ansvarlig utførende erklærer at arbeidet ikke skal starte før det foreligger kvalitetssikret produksjonsunderlag for respektive del av utførelsen <input type="checkbox"/> Ansvarlig kontrollerende erklærer uavhengighet, jf. SAK10 § 14-1, og vil redegjøre for endringer som kan påvirke uavhengigheten	
Ansvarlig foretak	Ansvarlig søker for tiltaket
Foretak Anko AS	Foretak TRIO BYGG BERGEN AS
Dato 13.06.2014	Dato 3/7-14
Underskrift 	Underskrift
Gjentas med blokkbokstaver Jana Pohl-Weyrauch	Gjentas med blokkbokstaver RAYMOND HANDELAND

Søknad om ansvarsrett
etter plan- og bygningsloven

6-6

Vedlegg nr.
G-

Side
1 av 3

Søknaden gjelder							
Eiendom/ byggested	Gnr.	Bnr.	Festenr.	Seksjonsnr.	Bygningsnr.	Bolignr.	Kommune
	25	111					
	Adresse			Postnr.	Poststed		
	Fosse 143			5918	Frekkhaug		

Foretak		
Foretak	Organisasjonsnr.	
Grevstad & Tvedt VVS AS	990230781	
Adresse	Postnr.	Poststed
Damsgårdsveien 16	5058	Bergen
Kontaktperson	Telefon	Mobiltelefon
Anders Grevstad	91665469	
E-post	anders@grevstadtvett.no	

Ansvarsområde (skal overføres til gjennomføringsplan, med unntak av første og siste kolonne)						
Funksjon (PRO, SØK, UTF, kontroll)	Beskrivelse av ansvarsområdet	Tiltaks- klasse	Våre samsvarserklæringer vil foreligge ved: (sett X)			Kompetanse i tiltaket *)
			Søknad om ramme- tillatelse	Søknad om igangsettings- tillatelse/ ett-trinns søknad	Søknad om ferdigattest	
UTF	Sanitæranlegg	1		X		1, 3, 4
PRO	Sanitæranlegg	1		X		1, 3, 4

*) Her oppgis kompetanse som vil bli brukt i tiltaket for oppfyllelse av SAK10 §§ 10-2, 11-1 og 11-3

1. Universitet/høyskole høyere grad	3. Mesterbrev/fagskole	5. Annen kompetanse, se vedlegg:
2. Universitet/høyskole lavere grad	4. Fagbrev/svennebrev	

Vedlegg nr.
G-

Godkjenning av foretak	
Foreligger sentral godkjenning innenfor ansvarsområdene?	<input checked="" type="checkbox"/> Ja <input type="checkbox"/> Nei
Dekkes ansvarsområdet av sentral godkjenning?	<input checked="" type="checkbox"/> Helt <input type="checkbox"/> Delvis <input type="checkbox"/> Nei
Hvis delvis, beskriv det som ikke dekkes (Er det behov for ytterligere plass, beskriv i eget vedlegg):	
	Vedlegg nr. G-
Hvis nei eller delvis, legg ved "Vedlegg til søknad om ansvarsrett der foretaket ikke har sentral godkjenning".	
	Vedlegg nr. G-

Erklæring og underskrift	
Foretaket er kjent med reglene om straff og sanksjoner i pbl kap 32 og at det kan medføre reaksjoner dersom det gis uriktige opplysninger.	
<input type="checkbox"/> Ansvarlig prosjekterende erklærer at prosjekteringen skal være planlagt, gjennomført og kvalitetssikret i henhold til pbl <input type="checkbox"/> Ansvarlig utførende erklærer at arbeidet ikke skal starte før det foreligger kvalitetssikret produksjonsunderlag for respektive del av utførelsen <input checked="" type="checkbox"/> Vi forplikter oss å stille med kompetanse som angitt for ansvarsområde og kvalitetssikringen er tilpasset tiltaket	
Ansvarlig foretak	Ansvarlig søker for tiltaket
Foretak	Foretak
Grevstad & Tvedt VVS AS	Trio Bygg Bergen AS
Dato	Dato
15.05.2014	3/7-14
Underskrift	Underskrift
Damsgårdsveien 16, 5058 Bergen	RAYMOND HANDELAND
55 20 20 00	
Gjentas med blokkbokstaver	Gjentas med blokkbokstaver
ANDERS GREVSTAD	
Org.nr. 990 230 781	

SIDE 2 av 3 (6-6)

SITUASJONSKART

Gnr/Bnr: 25-111
 Adresse: Fosse 143
 Eigar/søkar: Bente Skråmestø

Kvalitet: FKB-B

Gjeldande plan: Kommuneplan
 Planformål: LNF

Vår referanse: PAS

Sign.

Målestokk: 1:500
 Dato: 29.04.2014



MELAND
KOMMUNE



- — — — — Gjerde
- - - - - Usikker eigedomsgrense
- — — — — Målt eigedomsgrense
- Bolighus
- Andre bygg



Hugs å setje på avstandar på kartet

SITUASJONSPLAN



Tiltak

Underskrift Situasjonsplan Dato

TEGNFORKLARING

- BEBYGGELSE & ANLEGG**
 - Takflate nybygg
 - ▨ Terrasse/balkong nybygg
 - ▨ Takflate eksisterende bebyggelse
 - - - - - Takutstikk/Møneretning
- SAMFERDSEL OG INFRASTRUKTUR**
 - ▨ Adkomst/veg
 - ▨ Parkering
 - ▨ Gangarealer/Trapp/Mur
- FRI- OG GRØNTAREALER**
 - Oppholdsareal
 - Fri- og grøntareal
- LINJESYMBOLER**
 - - - - - Byggegrense
 - - - - - Eiendomsgrense
 - ▨ Mur/Skjæring/Fylling
 - 7 19 Avstander/Målsetting

AREALER/UTNYTTING

Areal tomt: 1604 m2
 MUA: 791 m2

SITUASJONSPLAN

REFERANSEPUNKTER

Løpnummer	N-koordinat	E-koordinat
01	6716651 168	292926 150
02	6716652 413	292922 349
03	6716656 591	292923 086
04	6716659 822	292924 144
05	6716667 618	292927 328
06	6716662 825	292941 964
07	6716656 173	292939 785
08	6716658 258	292933 418
09	6716657 171	292931 273
10	6716651 374	292929 374
11	6716653 269	292946 937
12	6716655 199	292941 044
13	6716662 802	292943 534
14	6716660 872	292949 426
15	6716654 377	292920 191
16	6716655 597	292916 382
17	6716663 216	292918 822
18	6716661 995	292922 631

REVISJONER


Revisjon	Dato	Beskrivelse	Utarbeidet	Godkjent

TRIO BYGG BERGEN AS
 SITUASJONSPLAN NYBYGG BOLIG
 GNR 25/BNR 111, FOSSE I MELAND KOMMUNE


Date: 14.06.2014
 Utarbeidet av: JP
 Godkjent av: EN
 Målestokk: 1:500
 Tegningsnummer: 2014
 Revisjon: 010




Fjøsangerv 50C - 5059 Bergen
 Tlf 5538 7870 Fax 5538 7871
 bergens.anko.no - www.anko.no

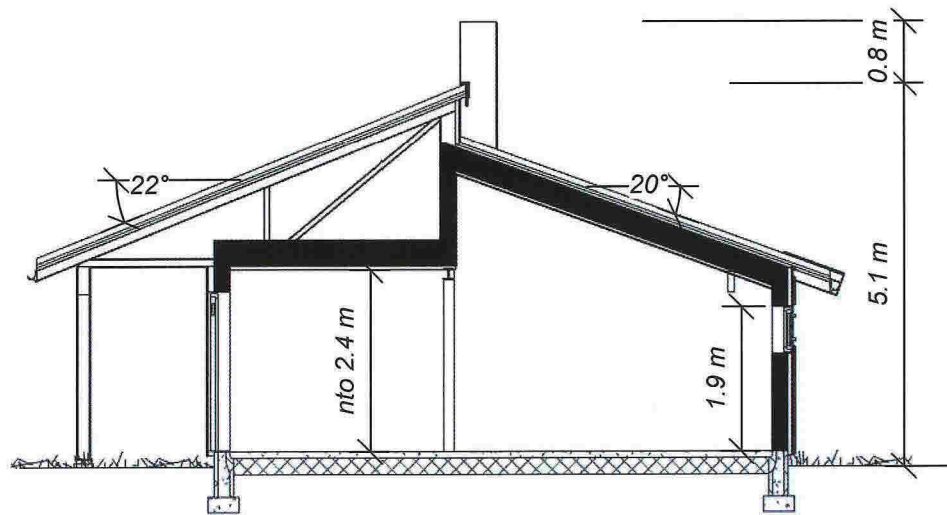

SNITT A-A

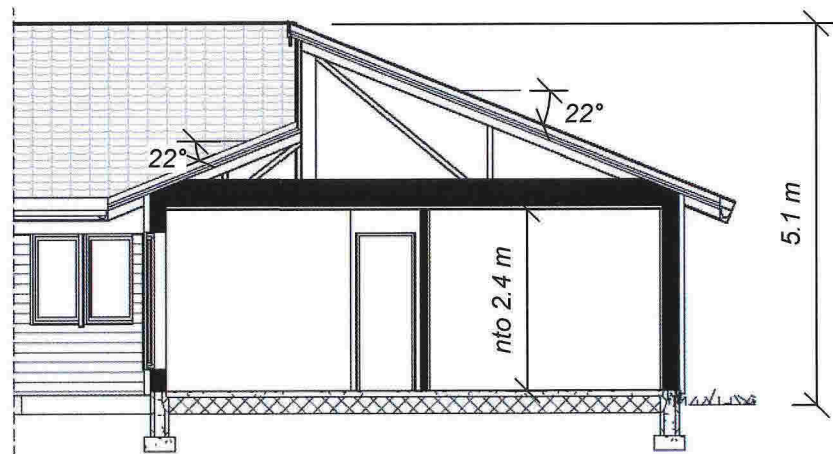

SNITT B-B

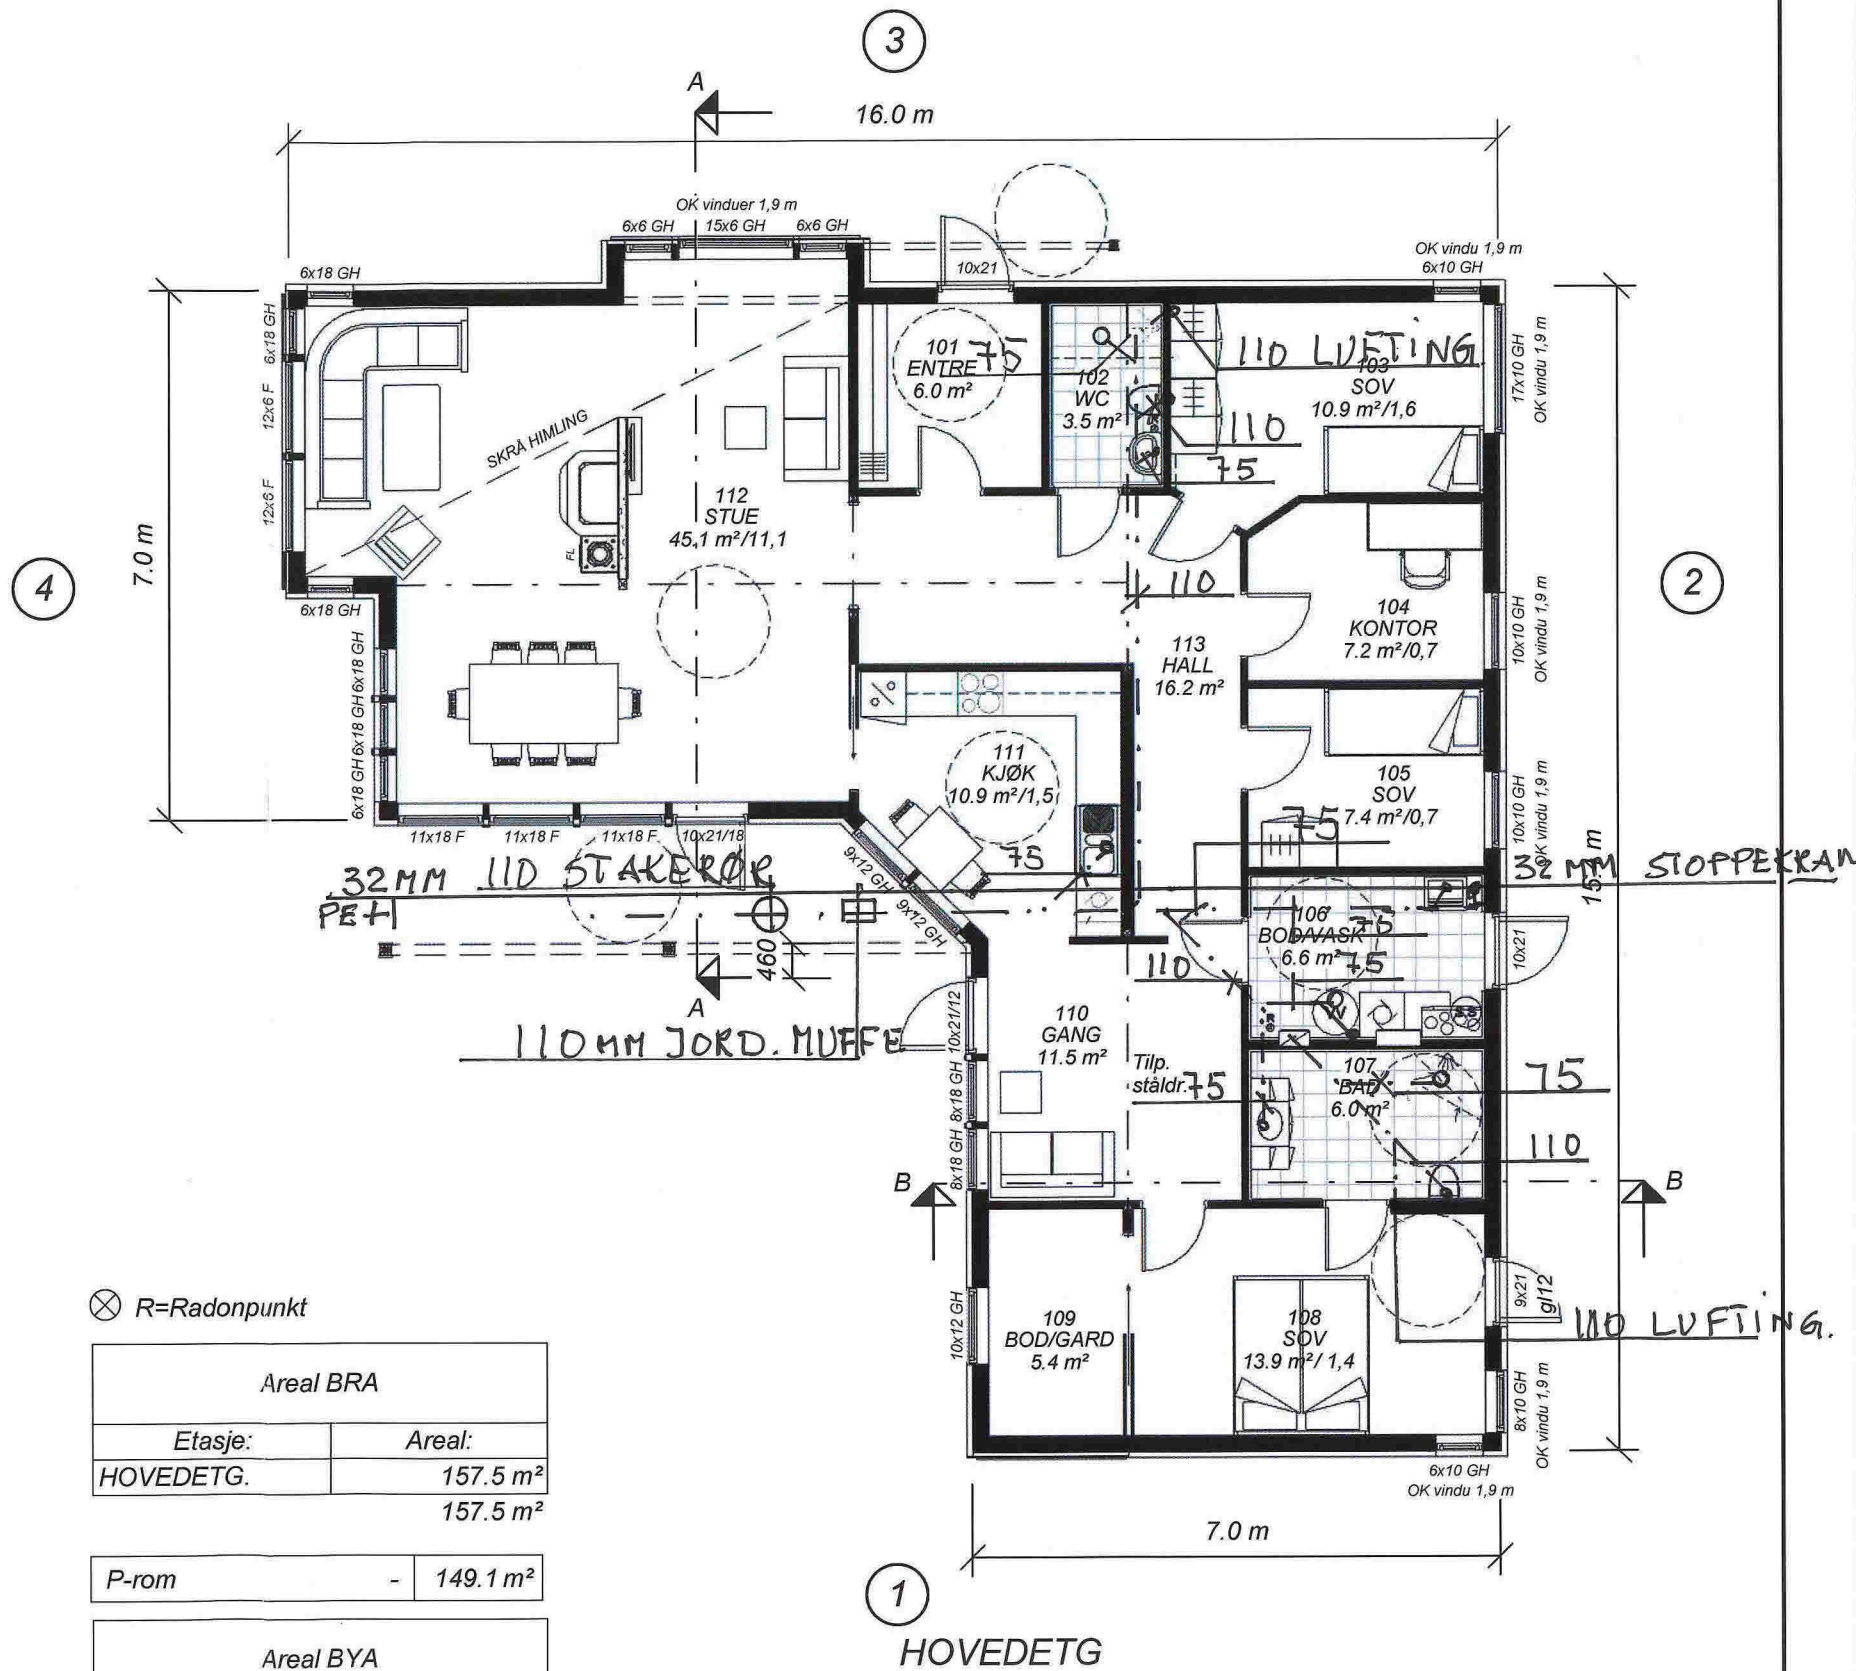

⊗ R=Radonpunkt

Areal BRA	
Etasje:	Areal:
HOVEDETG.	157.5 m ²
	157.5 m ²
P-rom	- 149.1 m ²
Areal BYA	
	189 m ²

Søknad om ansvarsrett
etter plan- og bygningsloven



Byggesaksblankett 518

Søknaden gjelder							
Eiendom/ byggested	Gnr.	Bnr.	Festnr.	Seksjonsnr.	Bygningsnr.	Bolignr.	Kommune
	Adresse				Postnr.	Poststed	
	25	111			5918	MELAND FREKHAUG	
	FOSSE 143						

Foretak							
Foretak SYSTEMAIR AS						Organisasjonsnr. 929 387 384	
Adresse POSTBOKS 293				Postnr. 4303	Poststed SANDNES		
Kontaktperson PER-ARNE LYBEKK				Telefon 51 96 97 00	Mobiltelefon		
E-post ansvarsrett@systemair.no							

Ansvarsområde							
Funksjon (SØK, PRO, UTF, kontroll)	Beskrivelse av ansvarsområdet	Tiltaks- klasse	Våre samsvarserklæringer/kontrollerklæringer vil foreligge ved: (sett X)				
			Søknad om ramme- tillatelse	Søknad om igangsettsings- tillatelse/ ett-trinns søknad	Søknad om midlertidig brukstillatelse	Søknad om ferdigattest	
PRO	Prosjektering av balansert ventilasjon for enebolig.	1		X		X	

Godkjenning av foretak	
Foreligger sentral godkjenning innenfor ansvarsområdene?	<input checked="" type="checkbox"/> Ja <input type="checkbox"/> Nei
Dekkes ansvarsområdet av sentral godkjenning	<input checked="" type="checkbox"/> Helt <input type="checkbox"/> Delvis <input type="checkbox"/> Nei
Hvis delvis, beskriv det som ikke dekkes (Er det behov for ytterligere plass, beskriv i eget vedlegg):	
Hvis nei eller delvis, legg ved "Vedlegg til søknad om ansvarsrett der foretaket ikke har sentral godkjenning".	Vedlegg nr. G-

Erklæringer og underskrifter	
Foretaket er kjent med reglene om straff og sanksjoner i pbl kap 32 og at det kan medføre reaksjoner dersom det gis uriktige opplysninger.	
<input checked="" type="checkbox"/>	Vi forplikter oss å stille med nødvendig kompetanse i tiltaket
<input checked="" type="checkbox"/>	Ansvarlig prosjekterende erklærer at prosjekteringen skal være planlagt, gjennomført og kvalitetssikret i henhold til pbl
<input type="checkbox"/>	Ansvarlig utførende erklærer at arbeidet ikke skal starte før det foreligger kvalitetssikret produksjonsunderlag for respektive del av utførelsen
<input type="checkbox"/>	Ansvarlig kontrollerende erklærer uavhengighet, jf. SAK10 § 14-1, og vil redegjøre for endringer som kan påvirke uavhengigheten
Ansvarlig foretak	Ansvarlig søker for tiltaket
Foretak SYSTEMAIR AS	Foretak TRIO BYGG BERGEN AS
Dato 11.06.2014	Dato 3/7
	
Gjentas med blokkbokstaver PER-ARNE LYBEKK	Gjentas med blokkbokstaver OLAF NEPSTAD RAYMOND HANDELAND

Søknad om ansvarsrett

etter plan- og bygningsloven

G-8



Søknaden gjelder

Eiendom/Byggested

Kommune Gnr. Bnr. Adresse
Meland 25 111 Fosse 143, 5918 FREKHAUG

Foretak

Organisasjonsnummer Navn Adresse
995957361 PROSJEKTCON AS Postboks 177, 5346 ÅGOTNES

Kontaktperson Telefon Mobiltelefon e-postadresse
Tormod Bernhardsen 95149865 95149865 tormod@prosjektcon.no

Foretaket er sentralt godkjent for

funksjon	fagområde	tiltaksklasse
Utførelse	Tømrerarbeid og montering av trekonstruksjoner	1
Utførelse	Plasstøpte betongkonstruksjoner	1
Utførelse	Overordnet ansvar for utførelse (bygning, anlegg eller konstruksjon, tekniske installasjoner)	1
Utførelse	Innmåling og utstikking av tiltak	1
Søker	Andre	1

Ansvarsområde

Prosjekterende

Ansvarsområde Tiltakskl. Samsvarserklæring foreligger ved
Betongarbeider 1 Igangsetting

Ansvarsområdet er dekket av sentral godkjenning.

Ansvarlig prosjekterende erklærer at prosjekteringen skal være planlagt, gjennomført og kvalitetssikret i henhold til pbl.

Vi forplikter oss til å stille med nødvendig kompetanse i tiltaket.

Utførelse

Ansvarsområde Tiltakskl.
Ringmur, plate, isolasjon og radon 1

Ansvarsområdet er dekket av sentral godkjenning.

Ansvarlig utførende erklærer at arbeidet ikke skal starte før det foreligger kvalitetssikret produksjonsunderlag for respektive del av utførelsen.

Vi forplikter oss til å stille med nødvendig kompetanse i tiltaket.

Erklæring og signering

Foretaket er kjent med reglene om straff og sanksjoner i pbl kap 32 og at det kan medføre reaksjoner dersom det gis uriktige opplysninger.

Ansvarlig prosjekterende erklærer at prosjekteringen skal være planlagt, gjennomført og kvalitetssikret i henhold til pbl.

Ansvarlig utførende erklærer at arbeidet ikke skal starte før det foreligger kvalitetssikret produksjonsunderlag for respektive del av utførelsen.

Foretaket forplikter seg å stille med kompetanse som angitt i ansvarsoppgaven.

Søknad om ansvarsrett

etter plan- og bygningsloven



Ansvarlig søker

Dato

30.06.14

Signatur

[Handwritten signature]

Ansvarlig foretak

Dato

30.06.14

Signatur

Prosjekt-Con AS
PB 177
5346 Agotnes
[Handwritten signature]