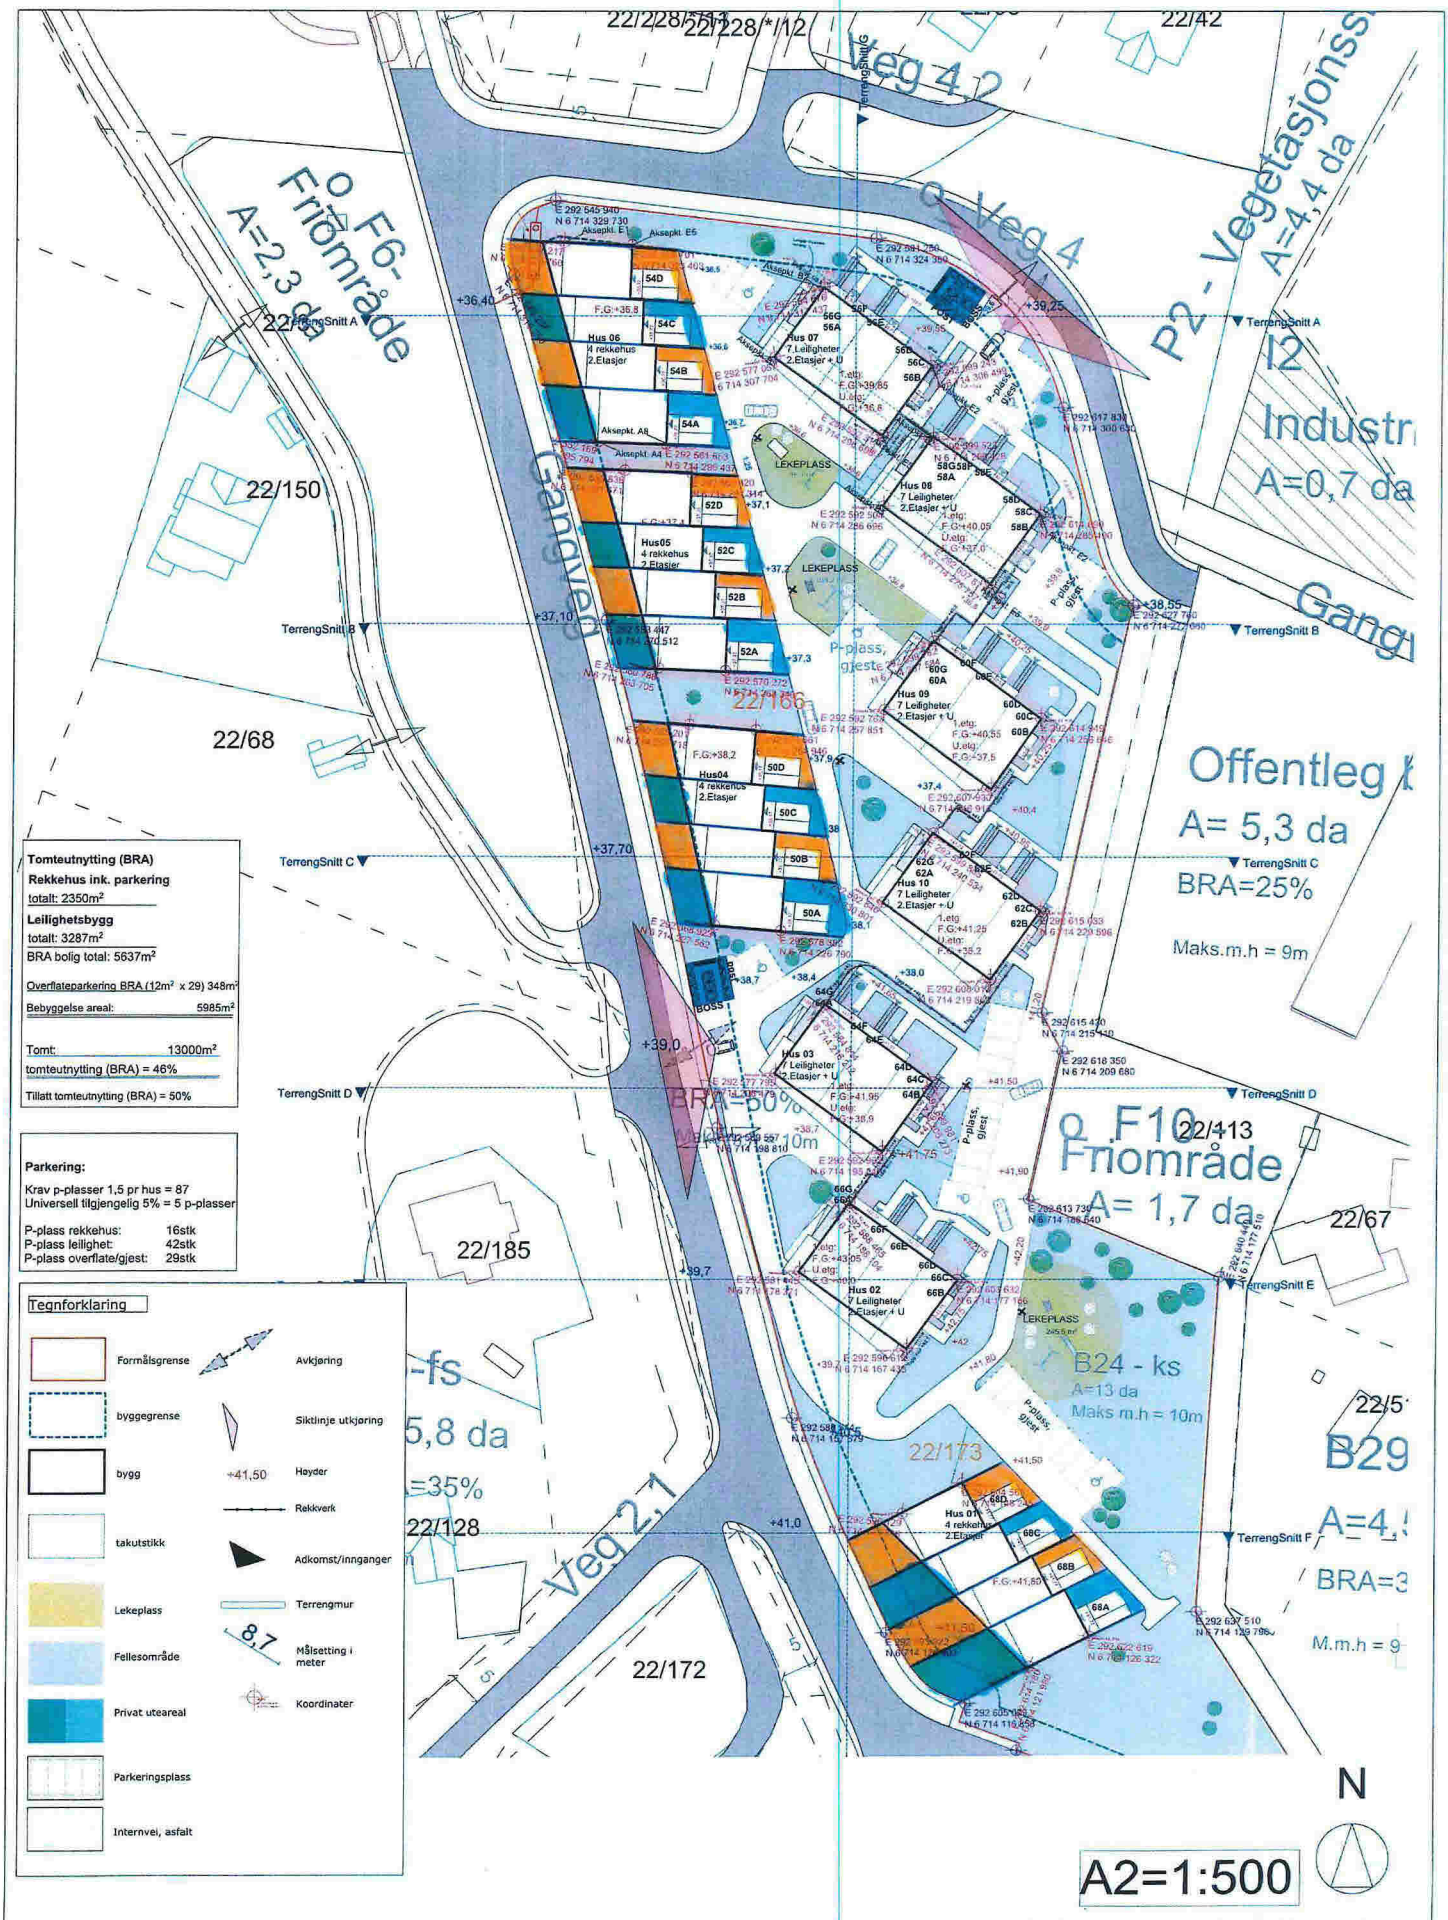

Tomteutnytting (BRA)
Rekkehus ink. parkering
totalt: 2350m²
Leilighetsbygg
totalt: 3287m²
BRA bolig total: 5637m²

Overflateparkering BRA (12m² x 29) 348m²
Bebyggelse areal: 5985m²

Tomt: 13000m²
tomteutnytting (BRA) = 46%
Tillatt tomteutnytting (BRA) = 50%

Parkering:
Krav p-plasser 1,5 pr hus = 87
Universell tilgjengelig 5% = 5 p-plasser

P-plass rekkehus:	16stk
P-plass leilighet:	42stk
P-plass overflate/gjest:	29stk

Tegnforklaring

- Formålsgrense
- byggegrense
- bygg
- takutstikk
- Lekeplass
- Fellesområde
- Privat uteareal
- Parkeringsplass
- Internvei, asfalt
- Avkjøring
- Siktlinje utkjøring
- +41,50 Høyder
- Rekkverk
- Adkomst/innganger
- Terrengmur
- 8,7 Målsetting i meter
- Koordinater

Prosjekt: Mjåtveitkollen B24	Fase: Situasjonsplan	Prosjektnr: 1524	Tegningsnr: A10-2	rev. nr:11	Filenavn: 22/166 22/173	Arkitekt: Tysseland Arkitektur AS Valkendorfsgaten 9 5012 Bergen	Tysseland ARKITEKTUR AS
Tiltakshaver: MJÅTVEITMARKA B16 AS	Type tegning: Situasjonsplan	Dato: 16.01.2018	Gnr/Bnr: 22/166 22/173	Målestokk: 1:400, 1:500			