

SITUASJONSKART

Gnr/Bnr: 22/161 snr.2
 Adresse: Mjåtveitflaten 39A
 Eigar/søkar: Dale Brakstad Eiendom

Kvalitet : FKB-B

Gjeldande plan : Reguleringsplan
 Planformål : Industri

Vår referanse: Amg

Sign.




Målestokk: 1:500
 Dato: 16.03.2018

MELAND
 KOMMUNE



- Gjerde
- Usikker eigedomsgrense
- Målt eigedomsgrense
- Bolighus
- Andre bygg

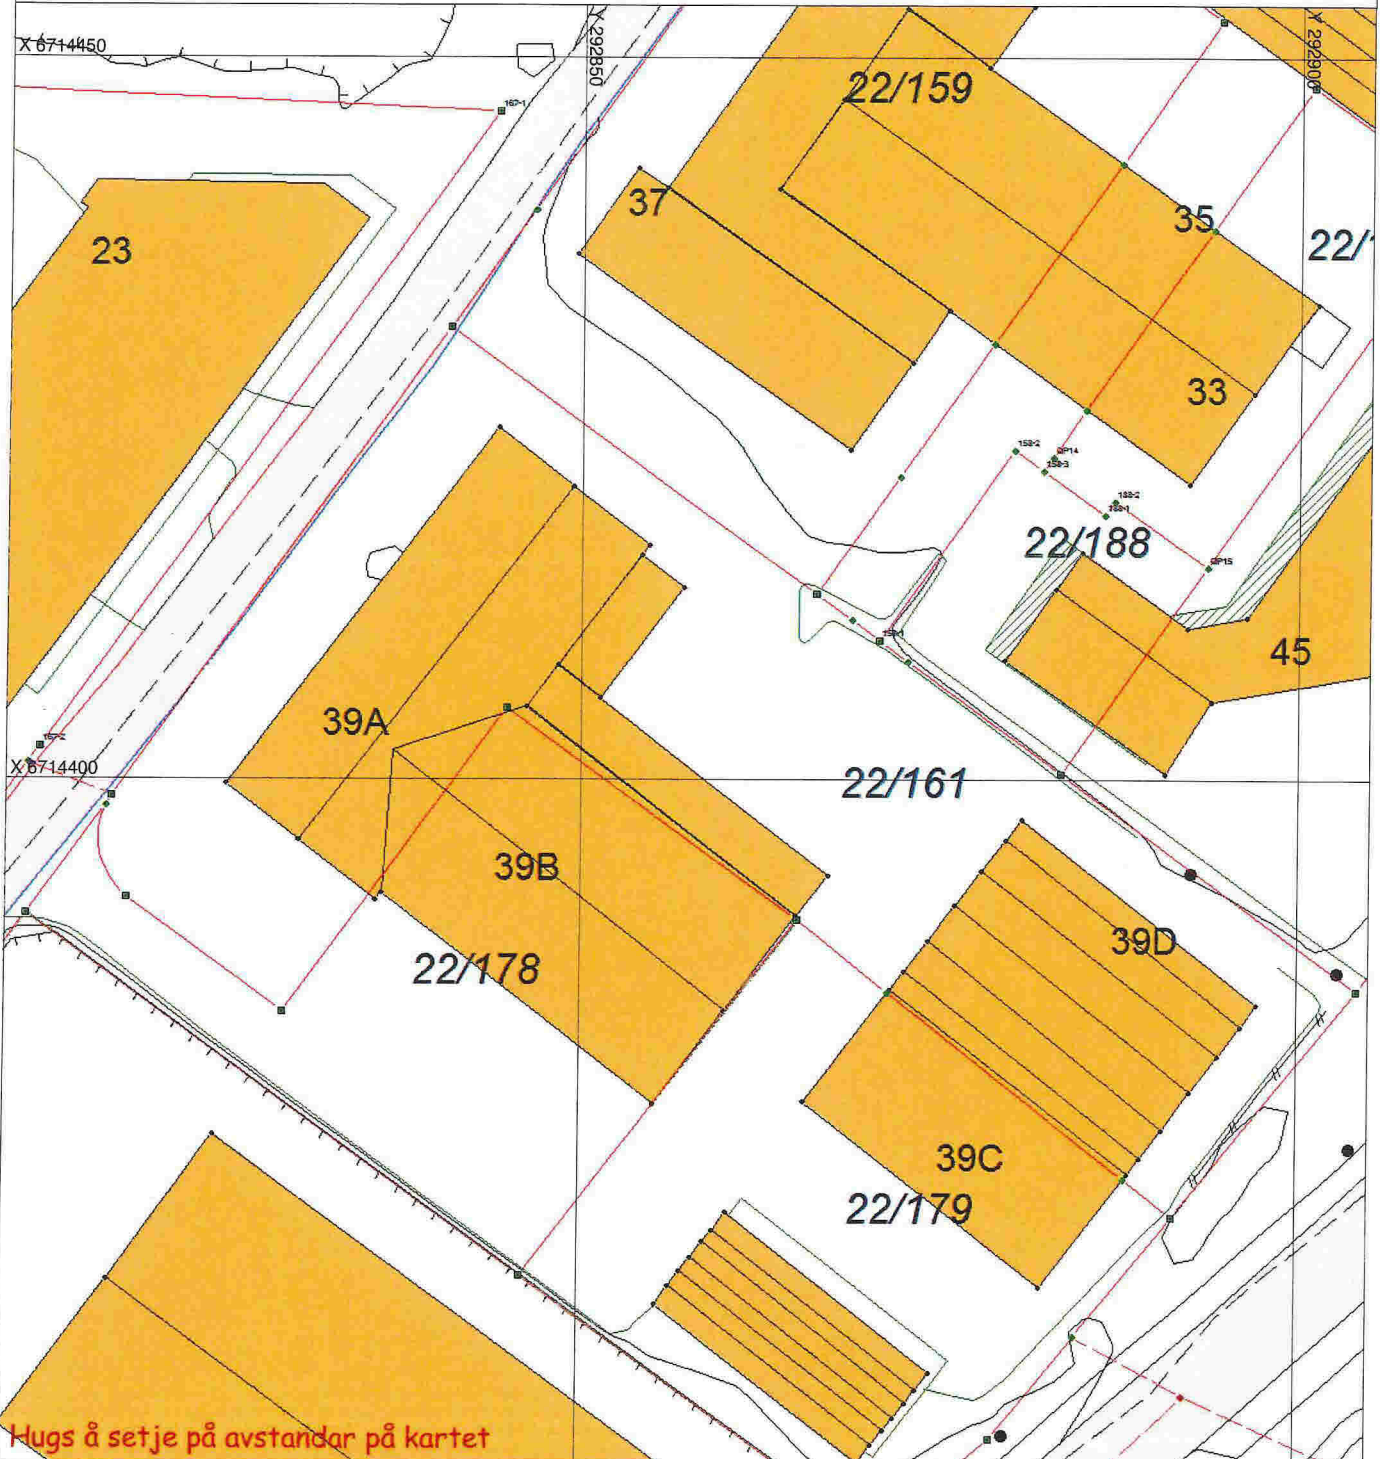

SITUASJONSPLAN

Tiltak

Underskrift Situasjonsplan _____ Dato _____