

Meland Kommune
Postboks 79

5918 Frekhaug

14.08.2014
Vår ref.: Følgebrev.doc
Deres ref.:

**Pnr. – 13031 VEDR.: ENDRINGSMELDING VED PLANERING AV BYGGETOMT
DEL AV GNR. 23, BNR. 1, MELAND KOMMUNE**

Prosjektstyring Vest AS sender på vegne av tiltakshaver, Danielsen Ungdomsskule Frekhaug, endringsmelding for planeringsarbeider på Gbnr 23/1, Meland.

Planering

Det er innvilget igangsetting av planering av byggetomt på Gbnr 23/1, datert 27/06/14

Ref.: 14/1793 – 14/10491, Saksnr.: 180/2014

Planeringen er ved rammesøknad og søknad om igangsetting satt til kote 20.

Det søkes å justere denne høyden opp til kote 22,5 vest på tomten, med en helning (-2,5%) ned til kote 21 i øst, for drenering. Se vedlagte tegninger.

Ansvarsretter ol.

Det søkes kun om endring av planeringshøyde ved tiltaket.

Det søkes ikke om endring av ansvarsretter, tiltakshaver, ansvarlig søker, el.

Nabovarsel

Endringen søkes fritatt nabovarsling da vi mener at naboers interesser ikke eller i liten grad berøres av endringen. Jfr. Pbl. § 21-3. Endring av eksisterende terreng vil være mindre etter revidert kotehøyde.

Høyde, modulbygg

I godkjenning av rammløyve datert 24/06/14 (ref: 14/1793 – 14/10122, saknr: 175/2014) oppgis ferdig planert byggegrunn og topp mønehøyde for midlertidig modulbygg til henholdsvis kote 20,0 og 26,0. Disse vil søkes justert iht. nye planeringshøyder ved søknad om igangsetting. Se Vedlegg E3.

Med vennlig hilsen



Prosjektstyring Vest AS
Arne Kristiansen

Vedlegg: 5168 – søknad om endring av gitt tillatelse
 D1-D2 Situasjon
 E1-E2 Terrengprofiler
 E3 Snitt
 G1 Gjennomføringsplan

Søknad om endring av gitt tillatelse eller godkjenning

etter plan- og bygningsloven (pbl) §§ 20-1 og 20-2

Berører endringen av tiltaket eksisterende eller fremtidige arbeidsplasser slik at det må innhentes nytt samtykke fra Arbeidstilsynet? Ja Nei


Hvis "ja" må slikt vedtak innhentes før igangsettningstillatelse kan gis. Byggblankett 5177 med vedlegg.

Søknaden gjelder							
Eiendom/ byggested	Gnr.	Bnr.	Festenr.	Seksjonsnr.	Bygningsnr.	Bolignr.	Kommune
	23	1					Meland
	Adresse				Postnr.	Poststed	
Mjåtvedtvegen				5918	FREKHAUG		


Beskrivelse av endring(er)	
<input type="checkbox"/>	Endringer av ansvarsretter (ny ansvarsrett, skifte av ansvarsrett, avsluttet ansvarsrett)
<input type="checkbox"/>	Endring av ansvarlig søker, endring av tiltakshaver
<input checked="" type="checkbox"/>	Endring av tiltak (dispensasjoner, areal, plassering, formål, bruk, pbl §§ 20-1, 20-2)
<p>Planeringshøyde søkes endret fra kote 20 til kote 22,5 i vest, ned til 21 i øst iht. vedlagte tegninger.</p>	

Vedlegg			
Nye vedlegg og tidligere vedlegg som endres	Gruppe	Nr. fra – til	Ikke relevant
Opplysninger om tiltakets ytre rammer og bygningsspesifikasjoner, byggblankett 5175	A	–	<input checked="" type="checkbox"/>
Dispensasjonssøknad (begrunnelse/vedtak) (pbl kap 19)	B	–	<input checked="" type="checkbox"/>
Nabovarsling (gjenpart/nabomerknader/kommentarer til nabomerknader)	C	–	<input checked="" type="checkbox"/>
Situasjonsplan, avkjøringsplan	D	1 – 2	<input type="checkbox"/>
Tegninger	E	1 – 3	<input type="checkbox"/>
Redegjørelser/kart	F	–	<input checked="" type="checkbox"/>
Søknader om ansvarsrett	G	1 – 1	<input type="checkbox"/>
Gjennomføringsplan	G	–	<input checked="" type="checkbox"/>
Boligspesifikasjon i matrikkelen	H	–	<input checked="" type="checkbox"/>
Uttalelser fra annen offentlig myndighet	I	–	<input checked="" type="checkbox"/>
Rekvisisjon av oppmålingsforretning	J	–	<input checked="" type="checkbox"/>
Andre vedlegg	Q	–	<input checked="" type="checkbox"/>


Underskrifter					
Ansvarlig søker for tiltaket (for tiltak etter pbl § 20-1)			Tiltakshaver (bare for tiltak uten ansvarlig søker etter pbl § 20-2)		
Foretak Prosjektstyring Vest			Navn		
Kontaktperson	Telefon	Mobiltelefon	Kontaktperson	Telefon	Mobiltelefon
Arne Kristiansen		950 66 447			
E-post arne@psv.no			E-post		
Dato	Underskrift		Dato	Underskrift	
14/8-14					
Gjentas med blokkbokstaver ARNE KRISTIANSEN			Gjentas med blokkbokstaver		

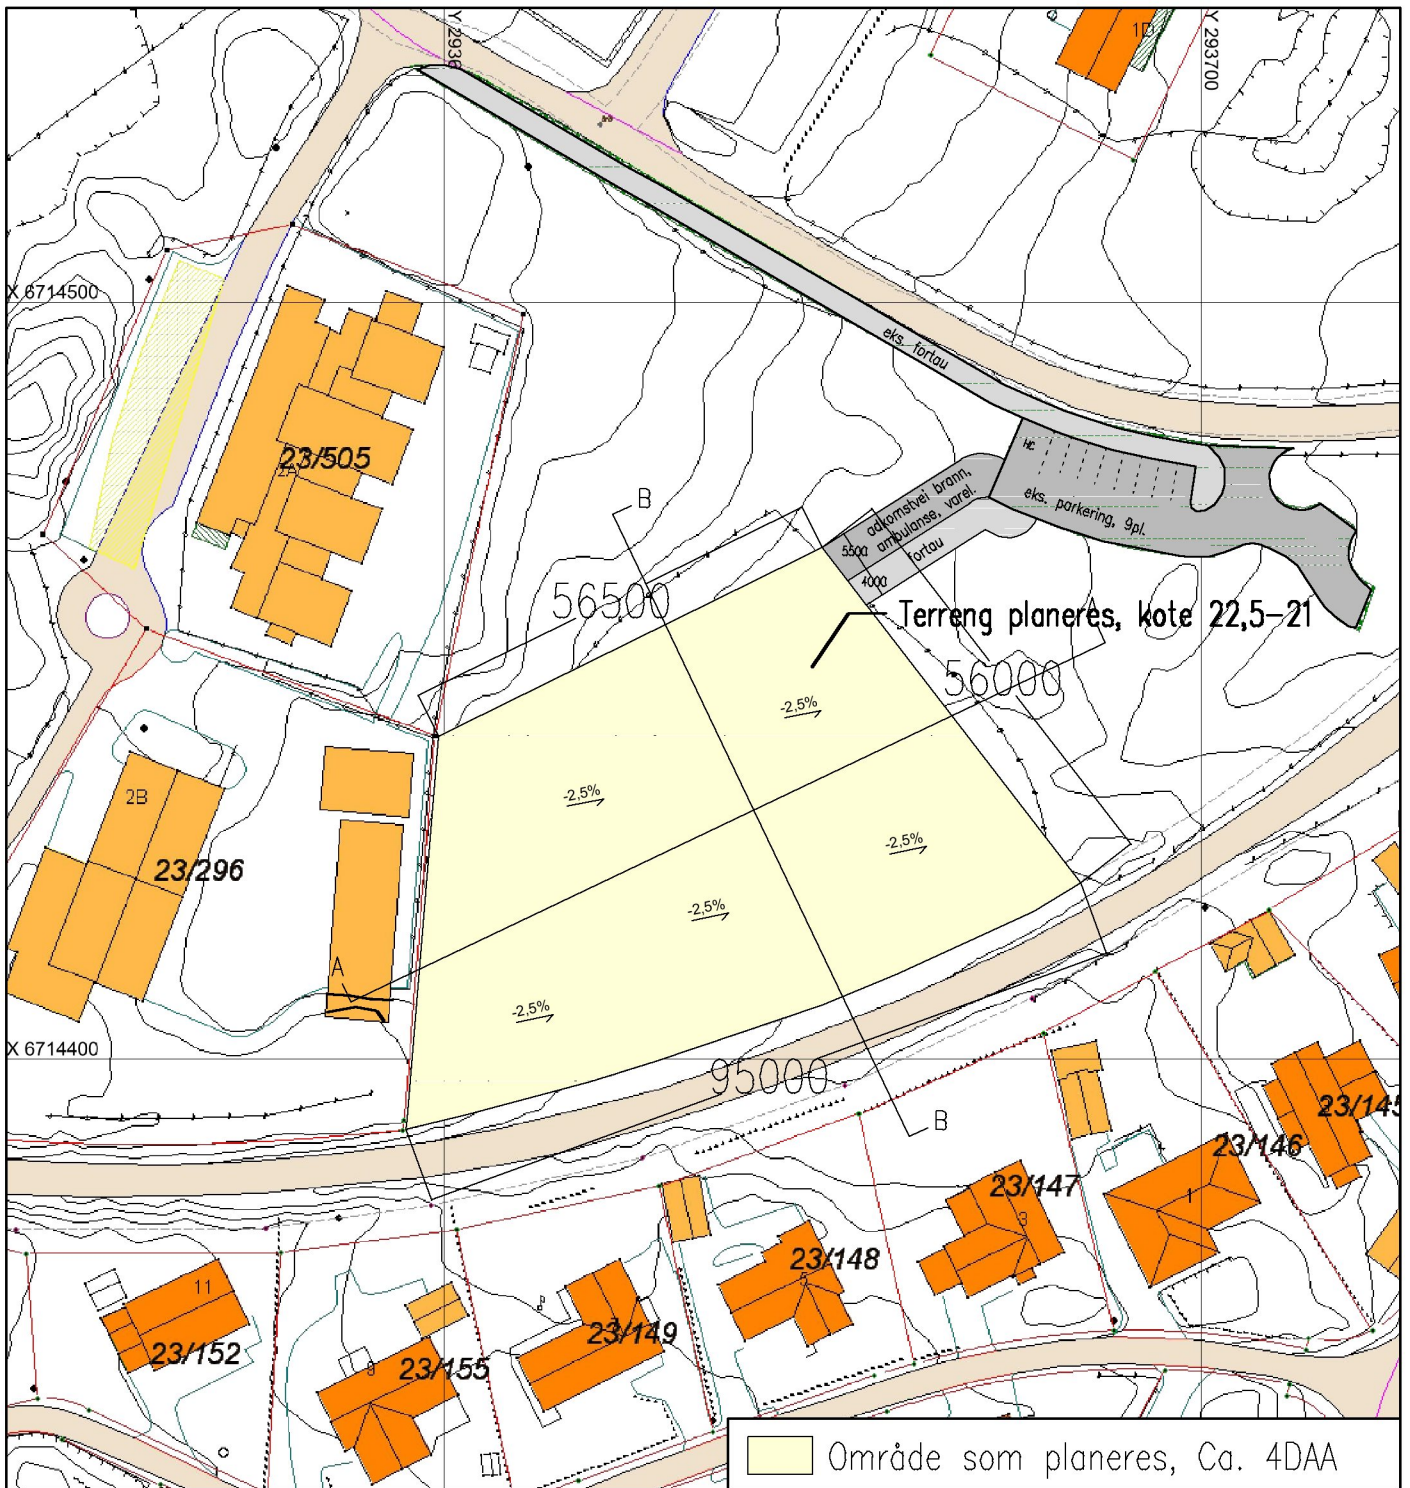


	Område som planeres, Ca. 4DAA							
	Gjerde							
	Usikker eigdomsgrense							
	Målt eigdomsgrense							
	Bolighus							
	Andre bygg							
B	REV PLANERT TERRENG INKL. UTEAR.	13.08.14	JFA					
A	Ins. topografiering, skravert område, endret farge skravert	08.10.13	JFA					
REV	ENDRING GJELDER	DATA	TEKNET					
Danielsen Skole Mjåtveitvegen, del av Gnr.23, Bnr.1, Meland								
Situasjon, planering								
ASKØY	TEGN. AV	KONTR. AV	KONTR. AV	NÅL	PROSJ. NR.	BYGG	TEGN. NR.	REV.
04.09.13	JFA	AK	.	1:1000-A4	.	.	001	B
PROSJEKTSTYRING VEST AS								D1
<small>PR. 66 5318 STRUSSHAVN</small>		<small>PROSJEKTADMINISTRASJON EPOST: ans@pv.no</small>		<small>TLF. 950 66 447</small>				

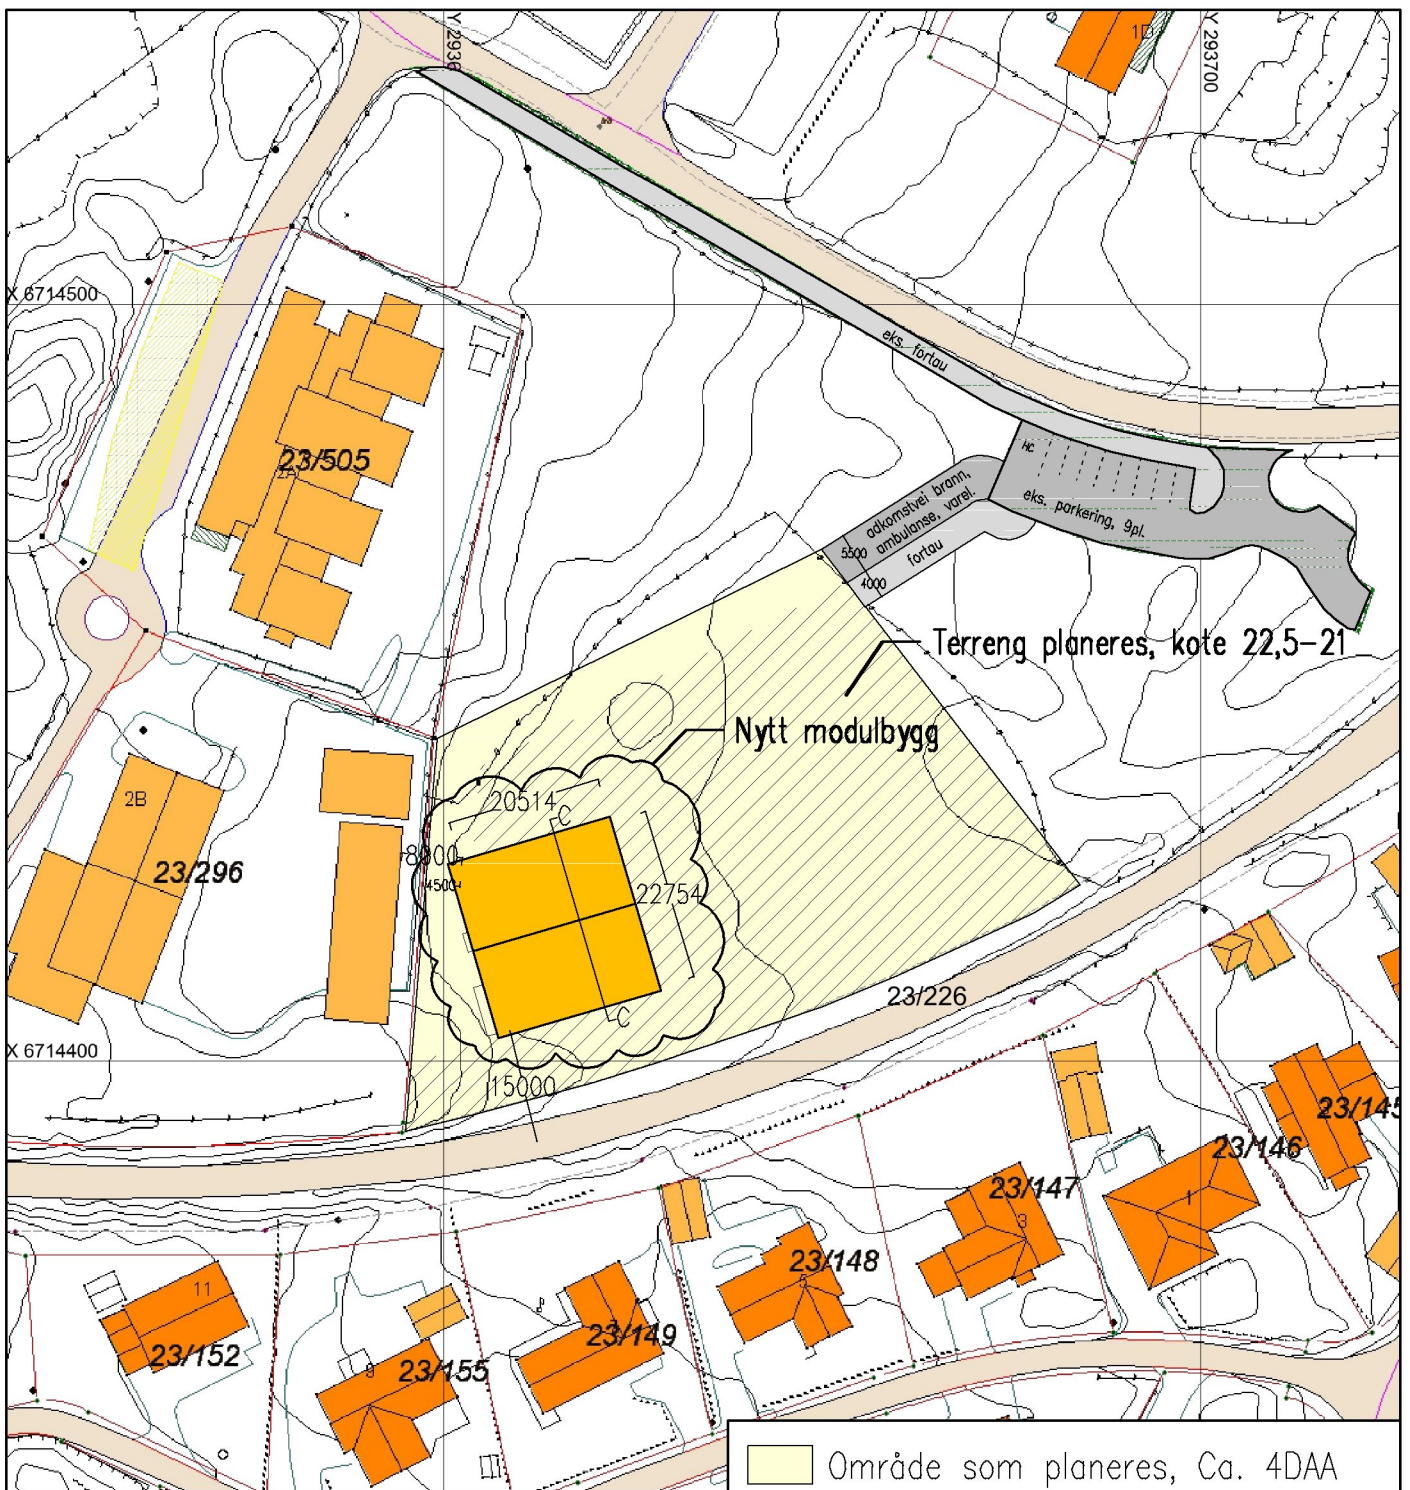

	Område som planeres, Ca. 4DAA							
	Lek- og uteoppholdsareal, 2,9DAA							
	Gjerde		Bolighus					
	Usikker eigedomsgrænse		Andre bygg					
	Målt eigedomsgrænse							
C	REV PLANERT TERRENG	13.08.14	JFA					
B	OPPMERKET P-PASSER, INNTEGNET ADKOMSTVEI I FORTAU, AMERKET LEK- OG UTEOPPHOLDSAREAL	12.06.14	JFA					
A	INNTEGNET AVSTAND TIL GMR. 23/296	15.04.14	JFA					
REV.	ENDRING GJELDER	DATE	TEGNET					
<h3>Danielsen Skole</h3> <p>Mjåtveitvegen, del av Gnr.23, Bnr.1, Meland</p>								
<h3>Situasjon, modulbygg</h3>								
ASKBY	TEGN. AV	KONTR. AV	KONTR. AV	NAL	PROSJ. NR.	BYGG	TEGN. NR.	REV.
14.03.14	JFA	AK	.	1:1000-A4	.	.	004	B
PROSJEKTSTYRING VEST AS <small>PB. 66 SLETB STRUSSHAVN</small>								D2
<small>PROSJEKTADMINISTRASJON EPOST: ord@psv.no</small>								<small>TLF. 950 66 447</small>

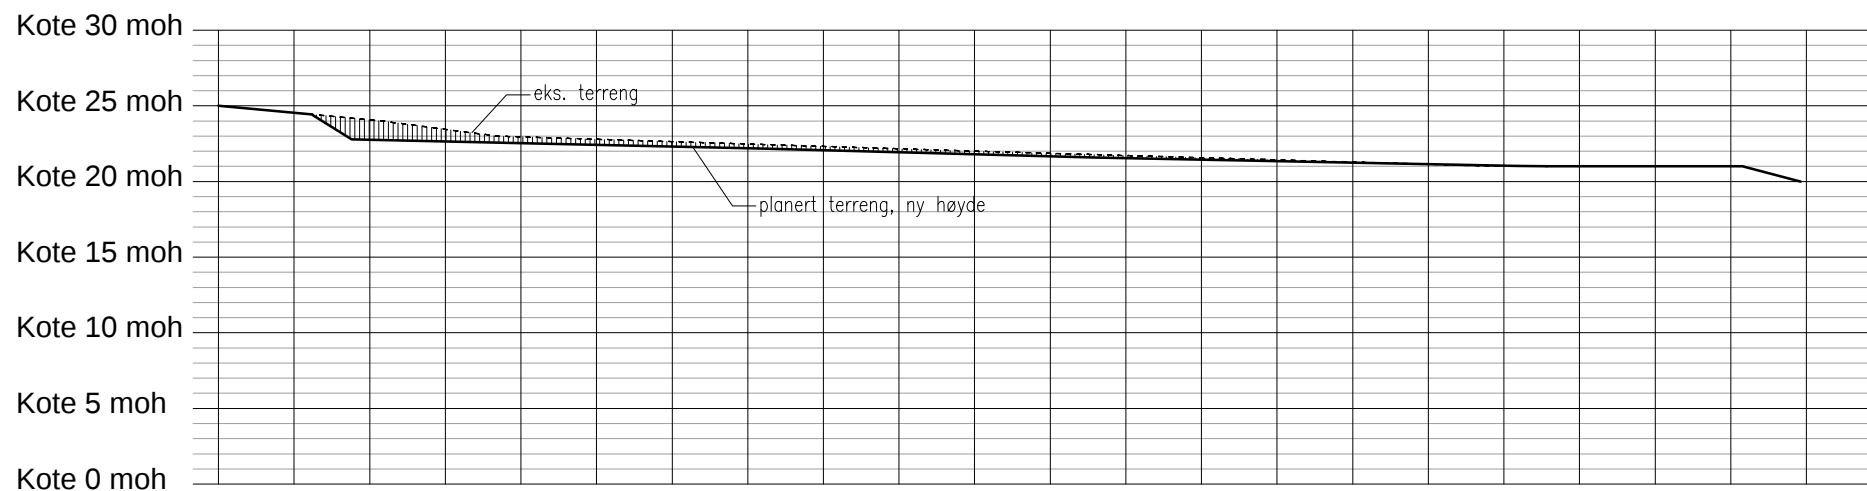


B	REV PLANERT TERRENG								13.08.14	JFA
A	REV PLANERT KOTEHØYDE FRA 22 TIL 20								17.03.14	JFA
REV.	ENDRING GJELDER								DATE	TEGNET
Danielsen Skole Mjåtveitvegen, del av Gnr.23, Bnr.1, Meland										
Terrengprofil, A-A										
ASKØY	TEGN. AV	KONTR. AV	KONTR. AV	MÅL	PROSJ. NR.	BYGG	TEGN. NR.	REV.		
05.09.13	JFA	AK	.	1:500-A4	.	.	004	B		
PROSJEKTSTYRING VEST AS <small>PB. 66 5318 STRUSSHAMN PROSJEKTADMINISTRASJON EPOST: ame@svno TLF. 950 66 447</small>										
									E1	

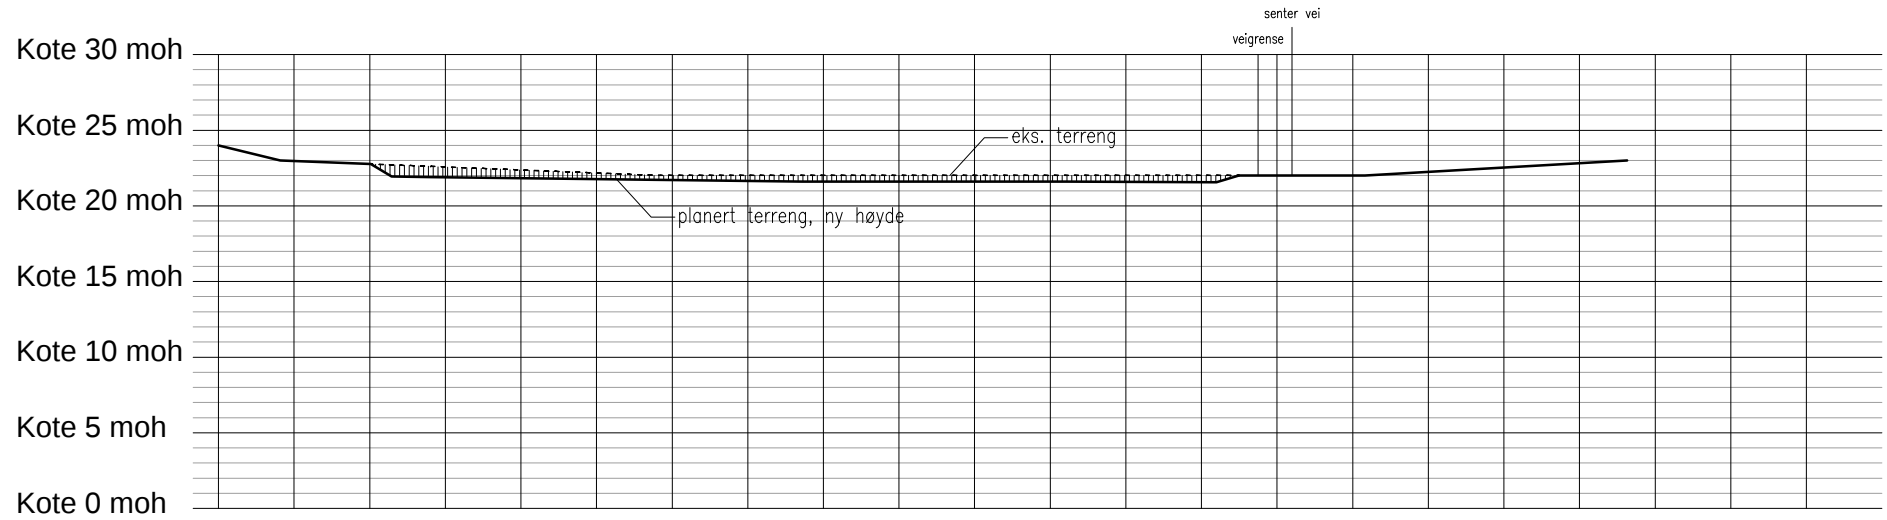

B	REV PLANERT TERRENG								13.08.14	JFA
A	REV PLANERT KOTEHØYDE FRA 22 TIL 20								17.03.14	JFA
REV.	ENDRING GJELDER								DATE	TEGNET
Danielsen Skole Mjåtveitvegen, del av Gnr.23, Bnr.1, Meland										
Terrengprofil, B-B										
ASKØY	TEGN. AV	KONTR. AV	KONTR. AV	MÅL	PROSJ. NR.	BYGG	TEGN. NR.	REV.		
05.09.13	JFA	AK	.	1:500-A4	.	.	005	B		
PROSJEKTSTYRING VEST AS <small>PB. 66 5318 STRUSSHAMN PROSJEKTADMINISTRASJON EPOST: ame@svno TLF. 950 66 447</small>										
									E2	

E3 - Nytt modulbygg, Snitt C-C

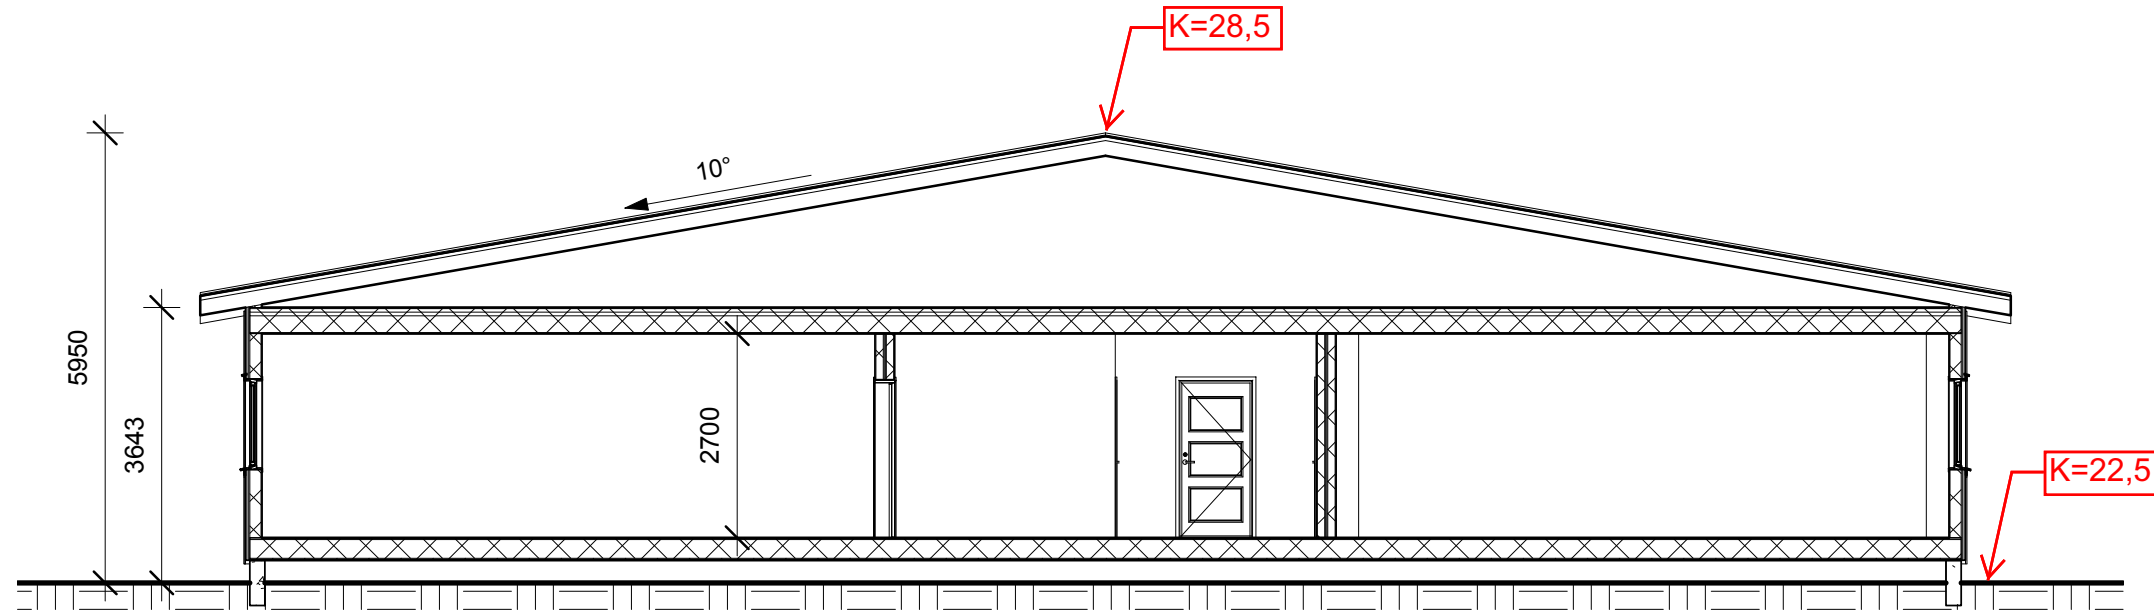

Snitt C-C
1 : 100

J:\MALTHUS TEGNINGER\01 - Division Sørvest\0808 - Danielsens Ungdom skole, skole, Frekhaug\01 - Tegninger\Revit\0808 A 1 B.rvt

07.03.2014 15:06:07

C 13.08.13 - rev. kotehøyder - JFA

B	20.02.14	Div. endringer etter skisse og samtale m/B.Skarestad 20.02.14	S.U.C.	
A	30.01.14	Lagt til en modul og endret litt på planløsning	K.H.	
Rev	Date	Note	Drw.	Chk.
Tegnet av S.U.C.	Kontrollert av	Godkjent av	Original format A 3	Målestokk 1 : 100
			Dato 21.2.2014	

<p>Vassbotnen 1, 4313 Sandnes +47 51 63 50 00 malthus@malthus.no malthus.no</p>	Kunde Danielsen ungdomsskole
	Prosjekt Frekhaug,
	Tittel Snitt
	Tegningsnummer A 2 41 0808 A 1 B

Denne tegningen er beskyttet av åndsverksloven og må ikke kopieres eller reproduseres uten skriftlig tillatelse fra Malthus as

Kommunens saksnr.

Vedlegg

Side

G 1

1 av 1



Gjennomføringsplan

Versjonsnr. 3	Dato 14/8-14	Signatur, ansv. søker <i>Ann Kristin</i>
Adresse Mjåtvedtvegen		Postnr. Poststed 5918 FREKHAUG

Eiendom/ byggested	Gnr. 23	Bnr. 1	Festenr.	Seksj.nr.	Bygn.nr.	Kommune Meland
-------------------------------	------------	-----------	----------	-----------	----------	-------------------

Beskrivelse av fagområde, ansvarsområde, tiltaksklasse (i hhv. prosjektering, utførelse og uavhengig kontroll)			Foretakets navn og org.nr.	Kryss for planlagt samsvarserklæring / kontrollertklæring erstattes med dato når denne foreligger				Sett kryss når arbeidet innen ansvarsområdet er avsluttet
Alle fagområder i tiltaket	Beskrivelse hentet fra søknad om ansvarsrett	Tiltaks- klasse		Søknad om rammetillatelse	Søknad om igangsettings- tillatelse/ett- trinnsøknad	Søknad om midlertidig brukstillatelse	Søknad om ferdigattest	
(1)	(2)	(3)	(4)	(5)	(6)	(7)	(8)	(9)
SØK	Søkerfunksjonen	1	Prosjektstyring Vest 990 353 913					<input type="checkbox"/>
PRO	Arkitekturprosjektering	1	Prosjektstyring Vest 990 353 913		14.08.2014			<input checked="" type="checkbox"/>
PRO	Pro. av utearealer og landskapsutforming	1	Par AS 989 637 770		12.06.2014			<input checked="" type="checkbox"/>
UTF/KUT	Grunnarbeid: Opparbeiding av tomt	1	Vassbakk & Stol AS 927 048 841				X	<input type="checkbox"/>
								<input type="checkbox"/>
								<input type="checkbox"/>
