

SITUASJONSKART

Gnr/Bnr: 47/10
Adresse:
Eigar/søkar: Karin Strømme og Øyvind Ommedal

Kvalitet: FKB-B

Målestokk: 1:500
Dato: 02.03.2018




MELAND
KOMMUNE



Gjeldande plan : Kommuneplan
Planformål : Bustad
Vår referanse: PAS

- Gjerde
- Usikker eigedomsgrense
- Målt eigedomsgrense
- Bolighus
- Andre bygg

Sign.

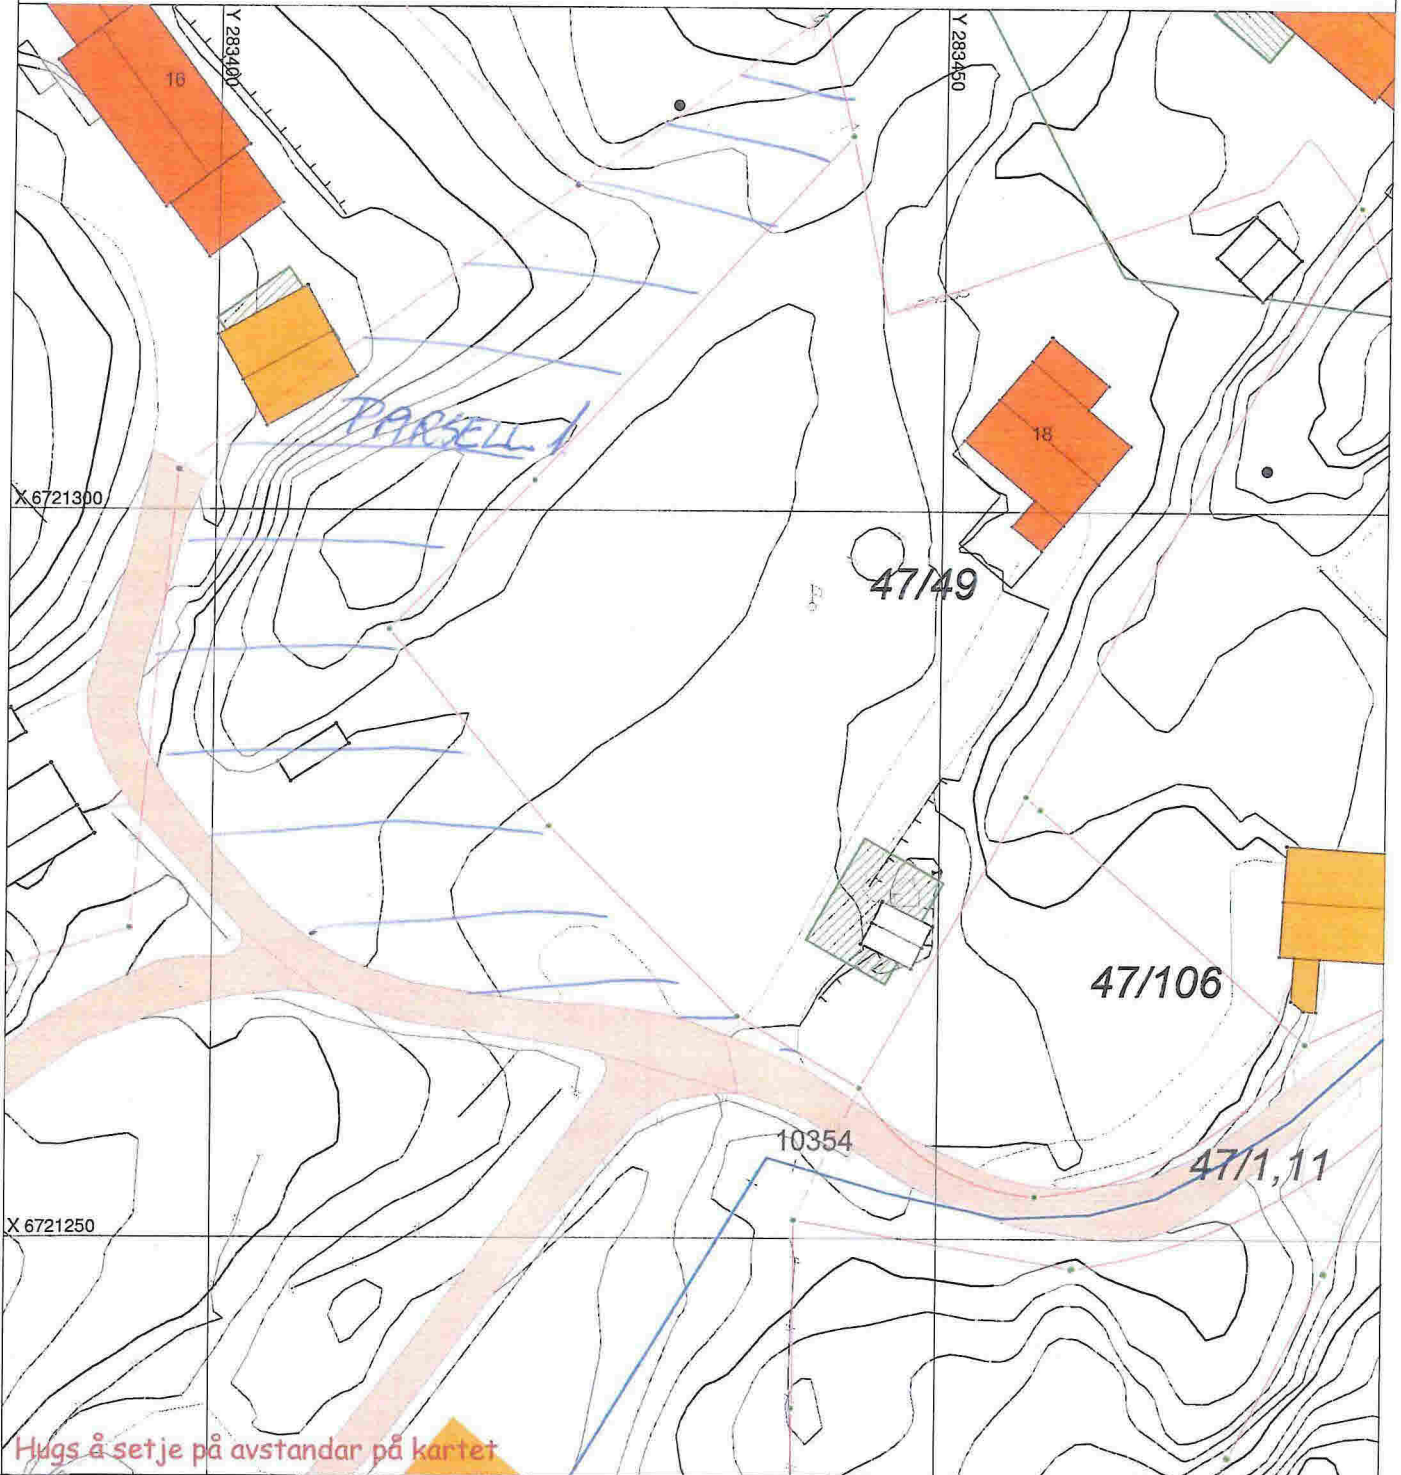

Hugs å setje på avstandar på kartet

SITUASJONSPLAN



Tiltak

Karin Strømme

K. Ommedal 14.03.18
Underskrift Situasjonsplan Dato