

SITUASJONSKART

Gnr/Bnr: 22/174, 191
Adresse: Mjåtveitflaten 55
Eigar/søkar: Mjåtveitflaten 55, CRAMO Frekhaug

Kvalitet : FKB-B






Målestokk: 1:1000
Dato: 31.07.2014




MELAND
KOMMUNE



Gjeldande plan : Reguleringsplan
Planformål : Industri
Vår referanse: PAS

-  Gjerde
-  Usikker eigedomsgrænse
-  Målt eigedomsgrænse
-  Bolighus
-  Andre bygg

Sign.

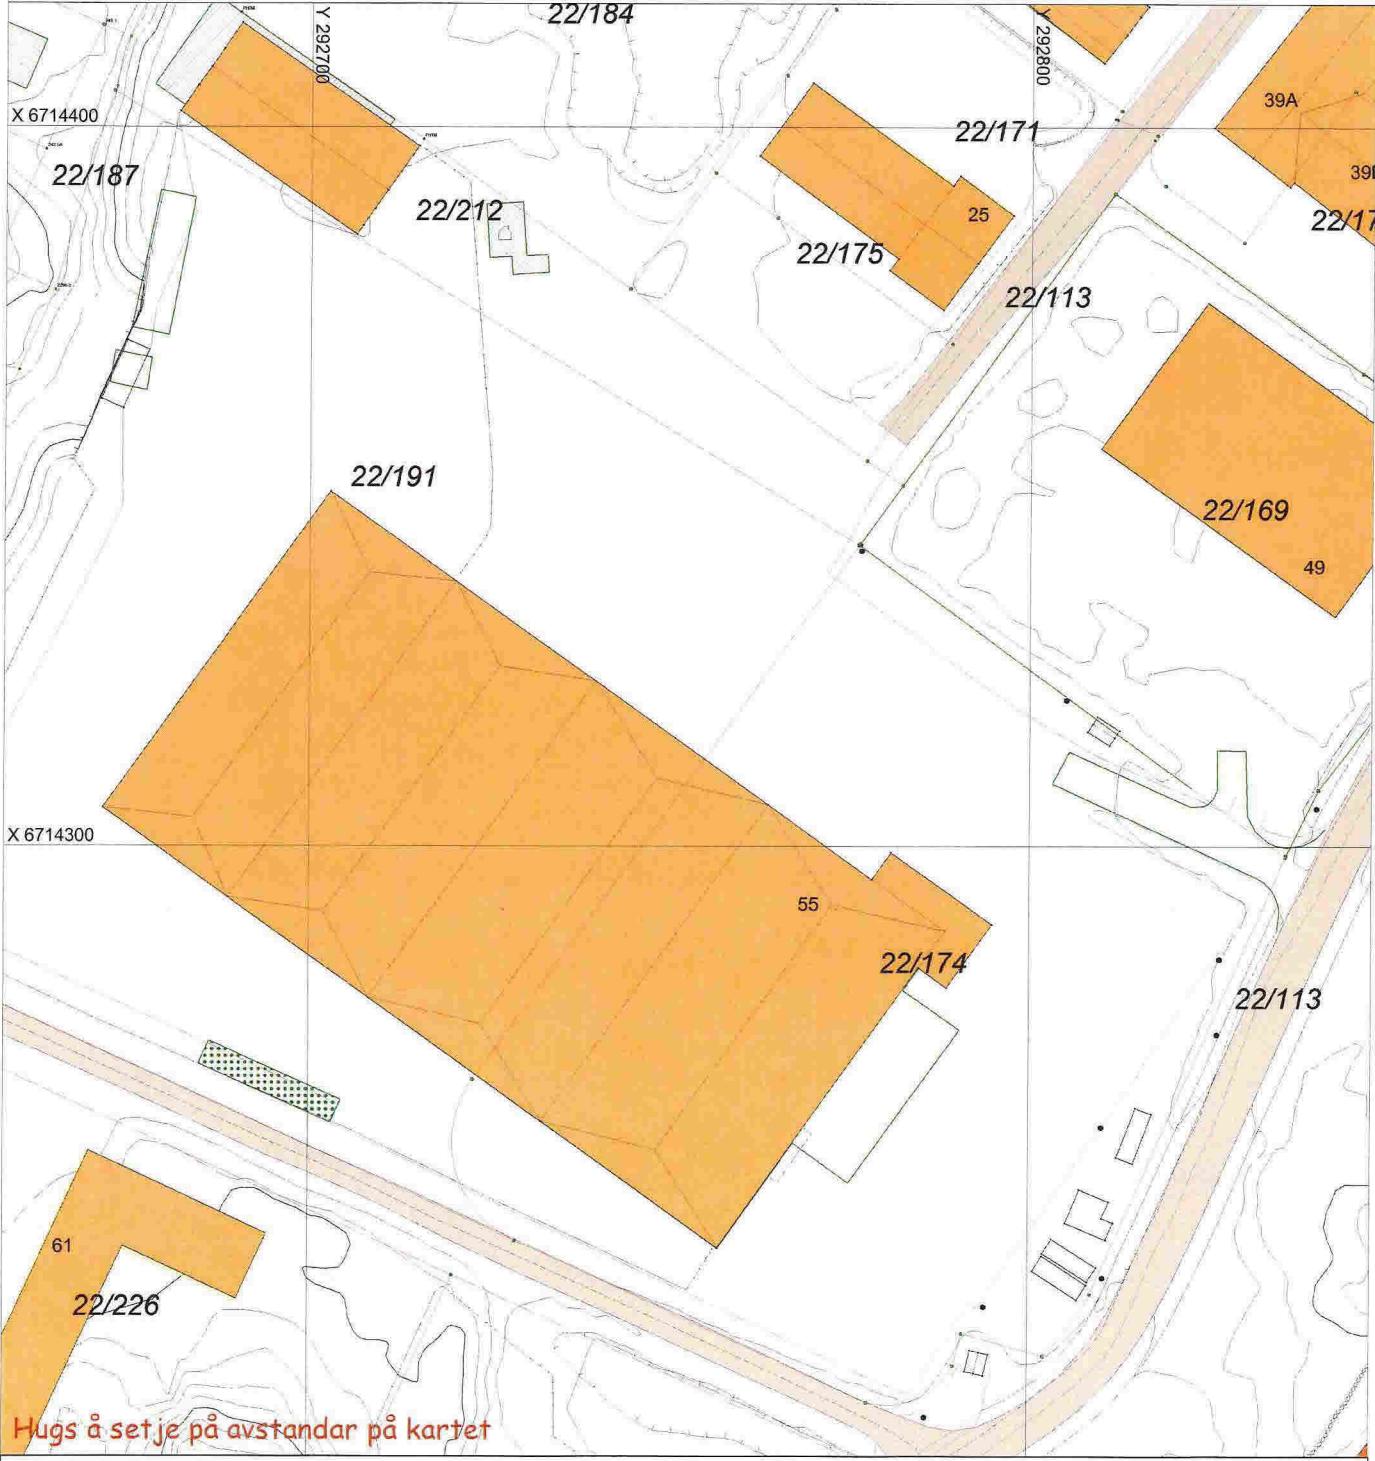

Hugs å setje på avstandar på kartet

SITUASJONSPLAN

 Tiltak

Underskrift Situasjonplan _____ Dato _____

E1

SITUASJONSKART

Gnr/Bnr: 22/174, 191
 Adresse: Mjåtveitflaten 55
 Eigar/søkar: Mjåtveitflaten 55, CRAMO Frekhaug

Kvalitet : FKB-B

Gjeldande plan : Reguleringsplan
 Planformål : Industri

Vår referanse: PAS

Sign.




MELAND
KOMMUNE



Målestokk: 1:1000
 Dato: 31.07.2014

- Gjerde
- Usikker eigedomsgrense
- Målt eigedomsgrense
- Bolighus
- Andre bygg

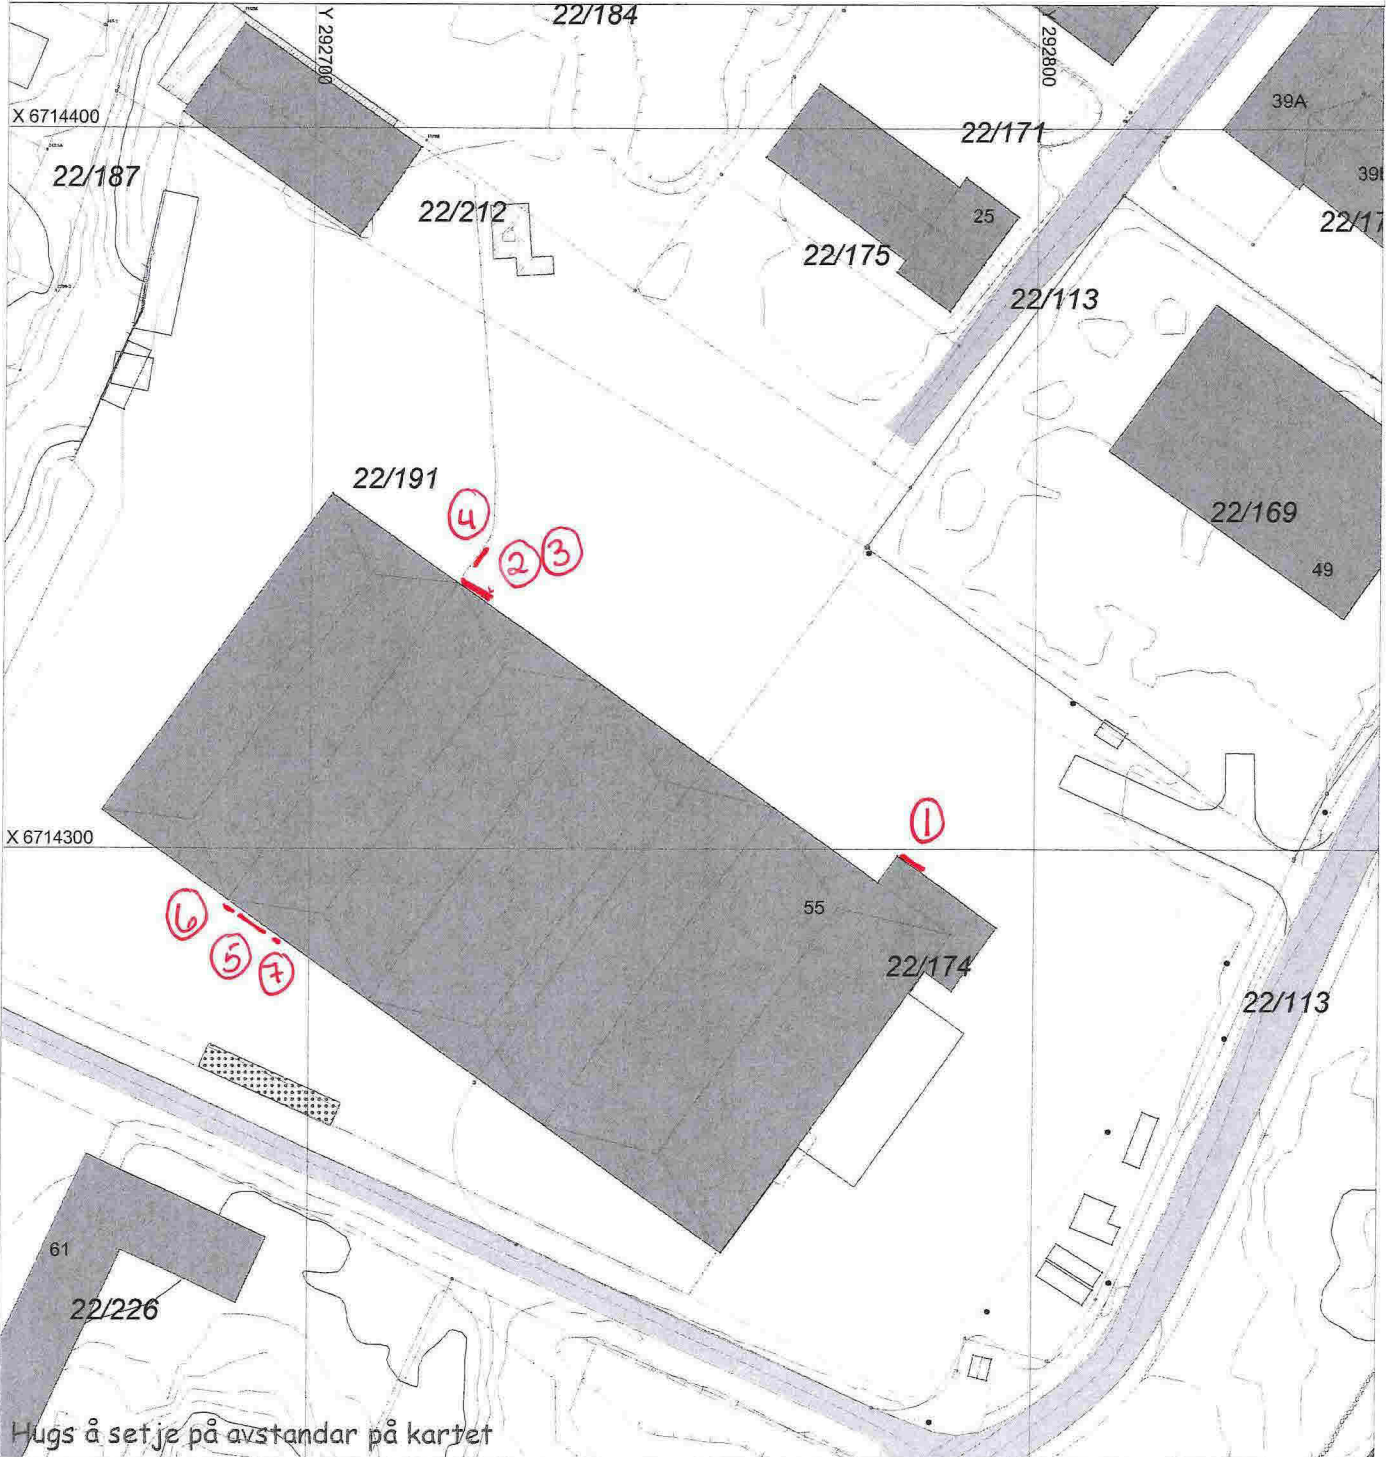


Hugs å setje på avstandar på kartet


SITUASJONSPLAN

Tiltak


Underskrift Situasjonsplan _____ Dato _____

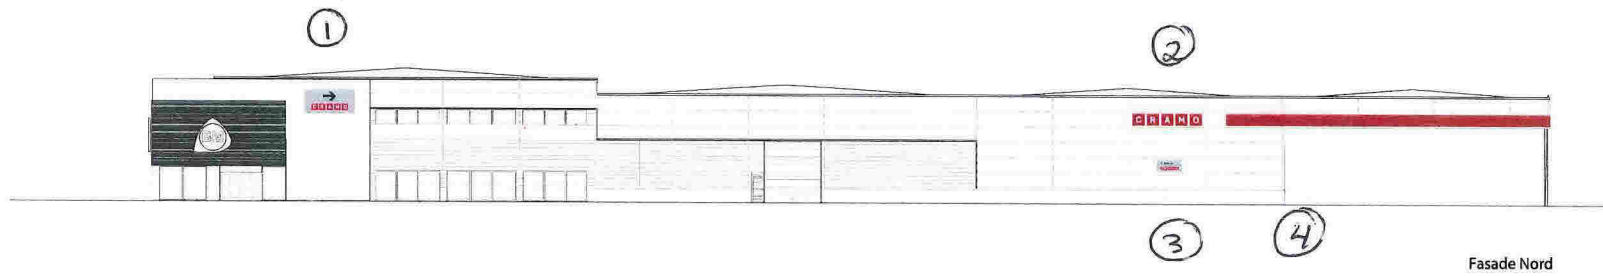

Fasade Nord

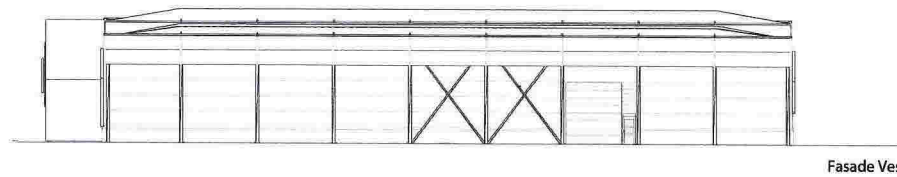

Fasade Vest

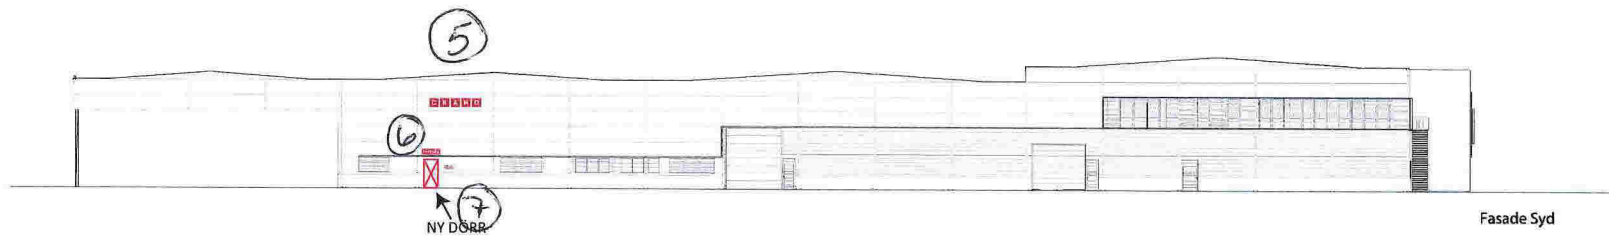

Fasade Syd

NORD 1

Before



After



NORD 2

Before



After



SYD

Before




After








NY ENTRÉ (SIMULERAD)



①

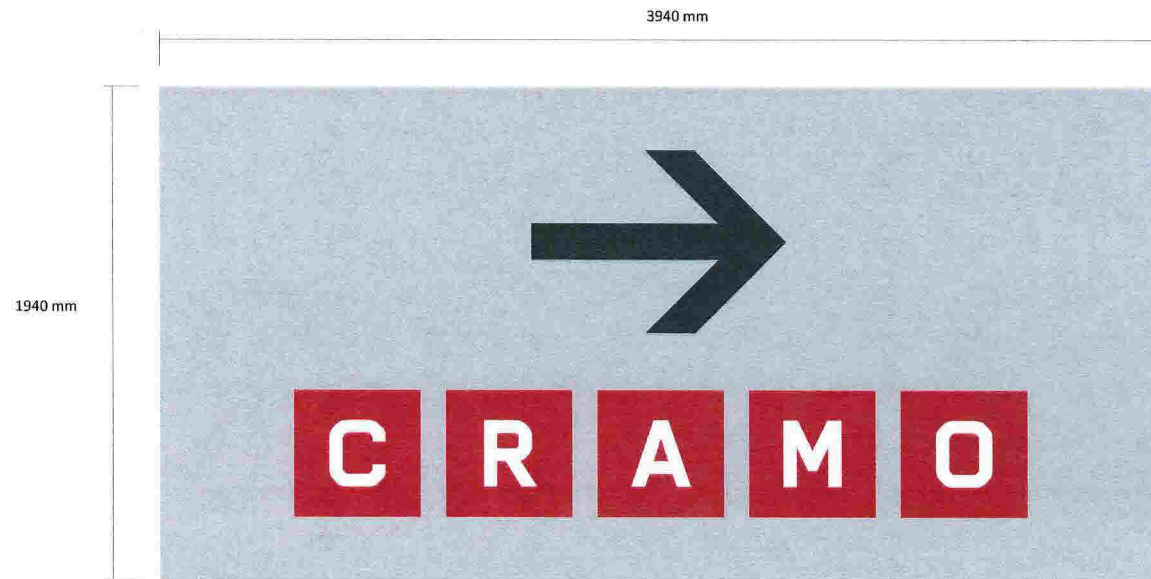

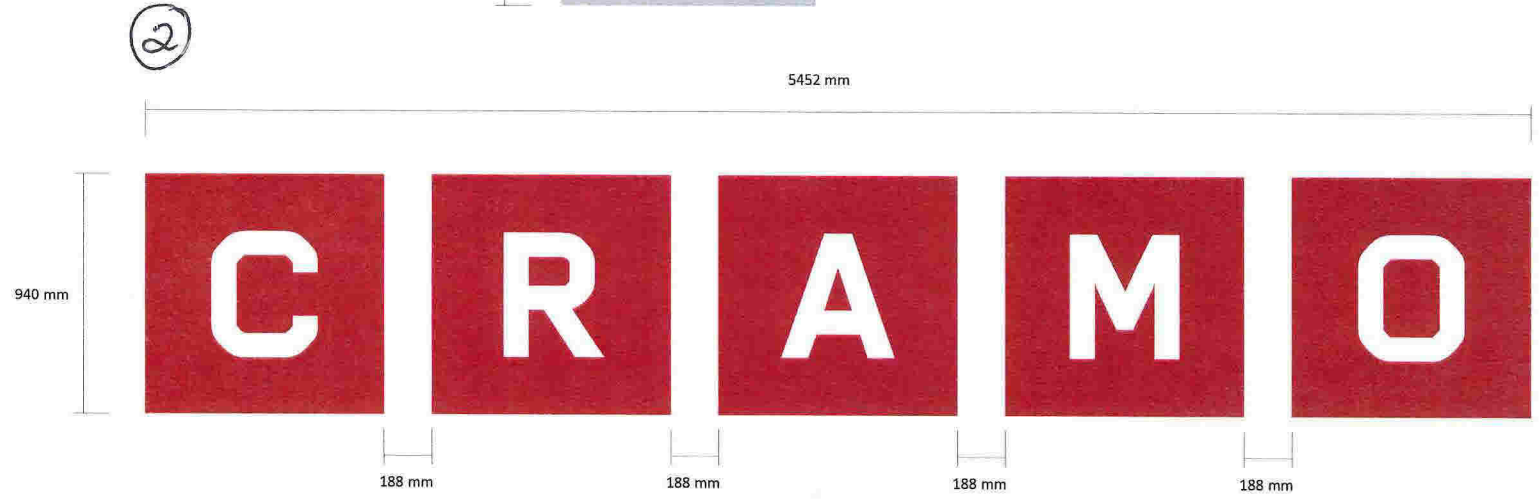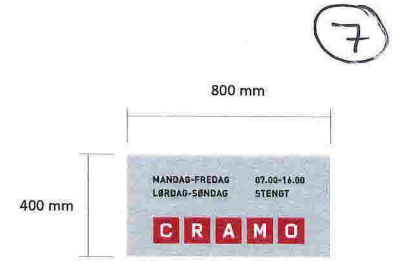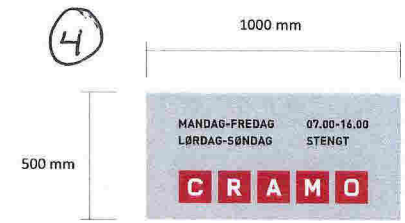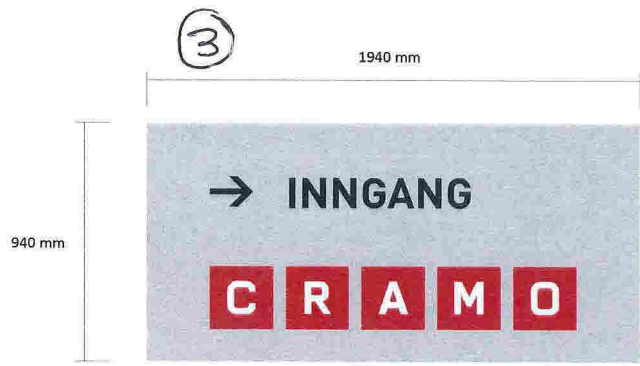

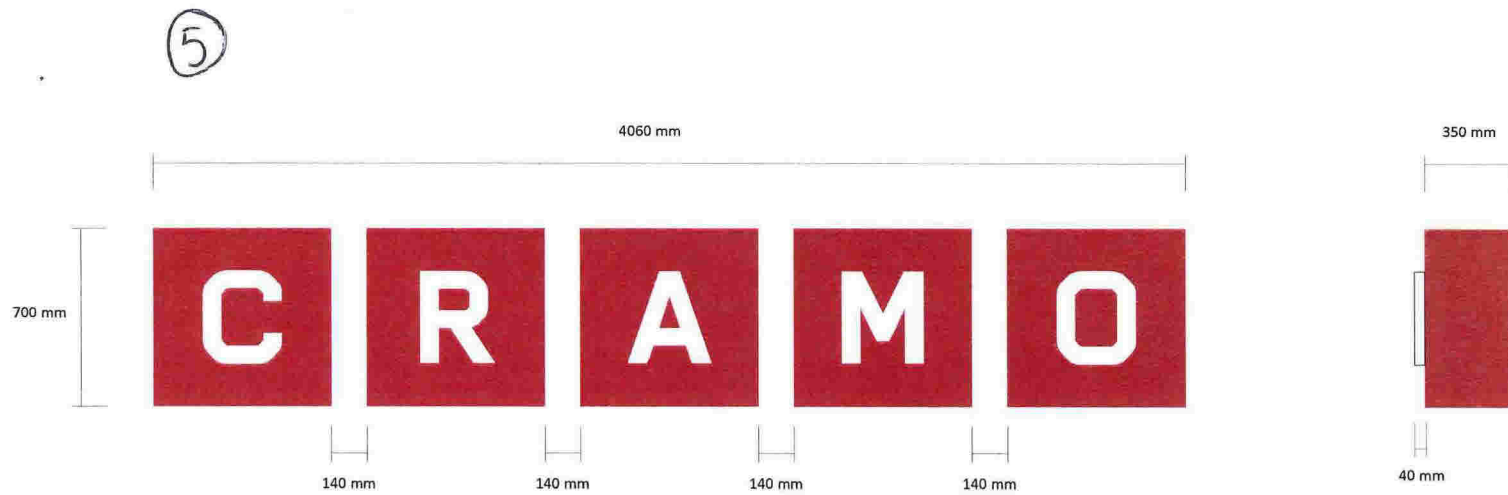

Wall sign

Single-sided rectangular wall sign consisting of individual cubes.
Frame and sides in powder-coated aluminium, acrylic fronts.
Built-up letters "CRAMO" in acrylic.
Internally lit with long-life light tubes.

Fasadskylt

Enkelsidig rektangulär fasadskylt bestående av individuella kuber.
Stomme och sidor i rödlackerad aluminiumplåt, fronter i akryl.
Uppbyggda bokstäver "CRAMO" i akryl.
Invändigt belyst med longlife-lysrör.