

SMEDES VIG

SAGSTAD SKULE

FORPROSJEKT FOR NY SKULEGARD - MARS 2018

MELAND KOMMUNE



Meland kommune
-Eit samfunn for alle-

SAGSTAD SKULE

Oppdragsgiver : Prosjektleder - Haakon Andersson, Meland kommune

Forprosjekt for ny skulegard er utarbeidet av
SMEDSVIGS LANDSKAPSARKITEKTER AS

Bergen - Mars 2018

INNHold

01 Situasjon	s. 4
02 Eksisterende situasjon	s. 5
03 Landskapsplan	s. 6
04 Zoom landskasplan NV.....	s. 7
05 Zoom landskasplan SØ	s. 8
06 Snitt	s. 9
07 Detalj snitt	s. 10
08 Skulegard 1-4 trinn	s. 12
09 Skulegard 5-7 trinn	s. 12
10 Naturlekeplass	s. 13
11 Skogsløype og balløkke	s. 13
12 Fysak	s. 14
13 Kalkyle	s. 15
14 Detaljert kalkyle for skulegard	s. 16
15 Detaljert kalkyle for FYSAK/svømmehall	s. 17

01 Situasjon



Oversikt uteareal
Beste solfylte områder



02 Eksisterende situasjon


Arealoversikt :

1- framtid parkering	1 500 m2)
2- eksisterende skolegård	1 200 m2
3- eksisterende skolegård	1 900m2
4- eksisterende skolegård	800m2
5- eksisterende skolegård	2 400 m2
6- Nytt uteareal	9 800 m2
7- Nytt uteareal	3 000 m2

totalt utelekeareal ved skolen :
19 500 m2

300 elever = 15 000 m2
+ 25 m2 pr elev = 4 375 m2
samlet minimumskrav til utelekeareal
19 375 m2

Veilederen til forskrift om miljørettet helsevern i barnehager og skoler - Helse- direktoratet

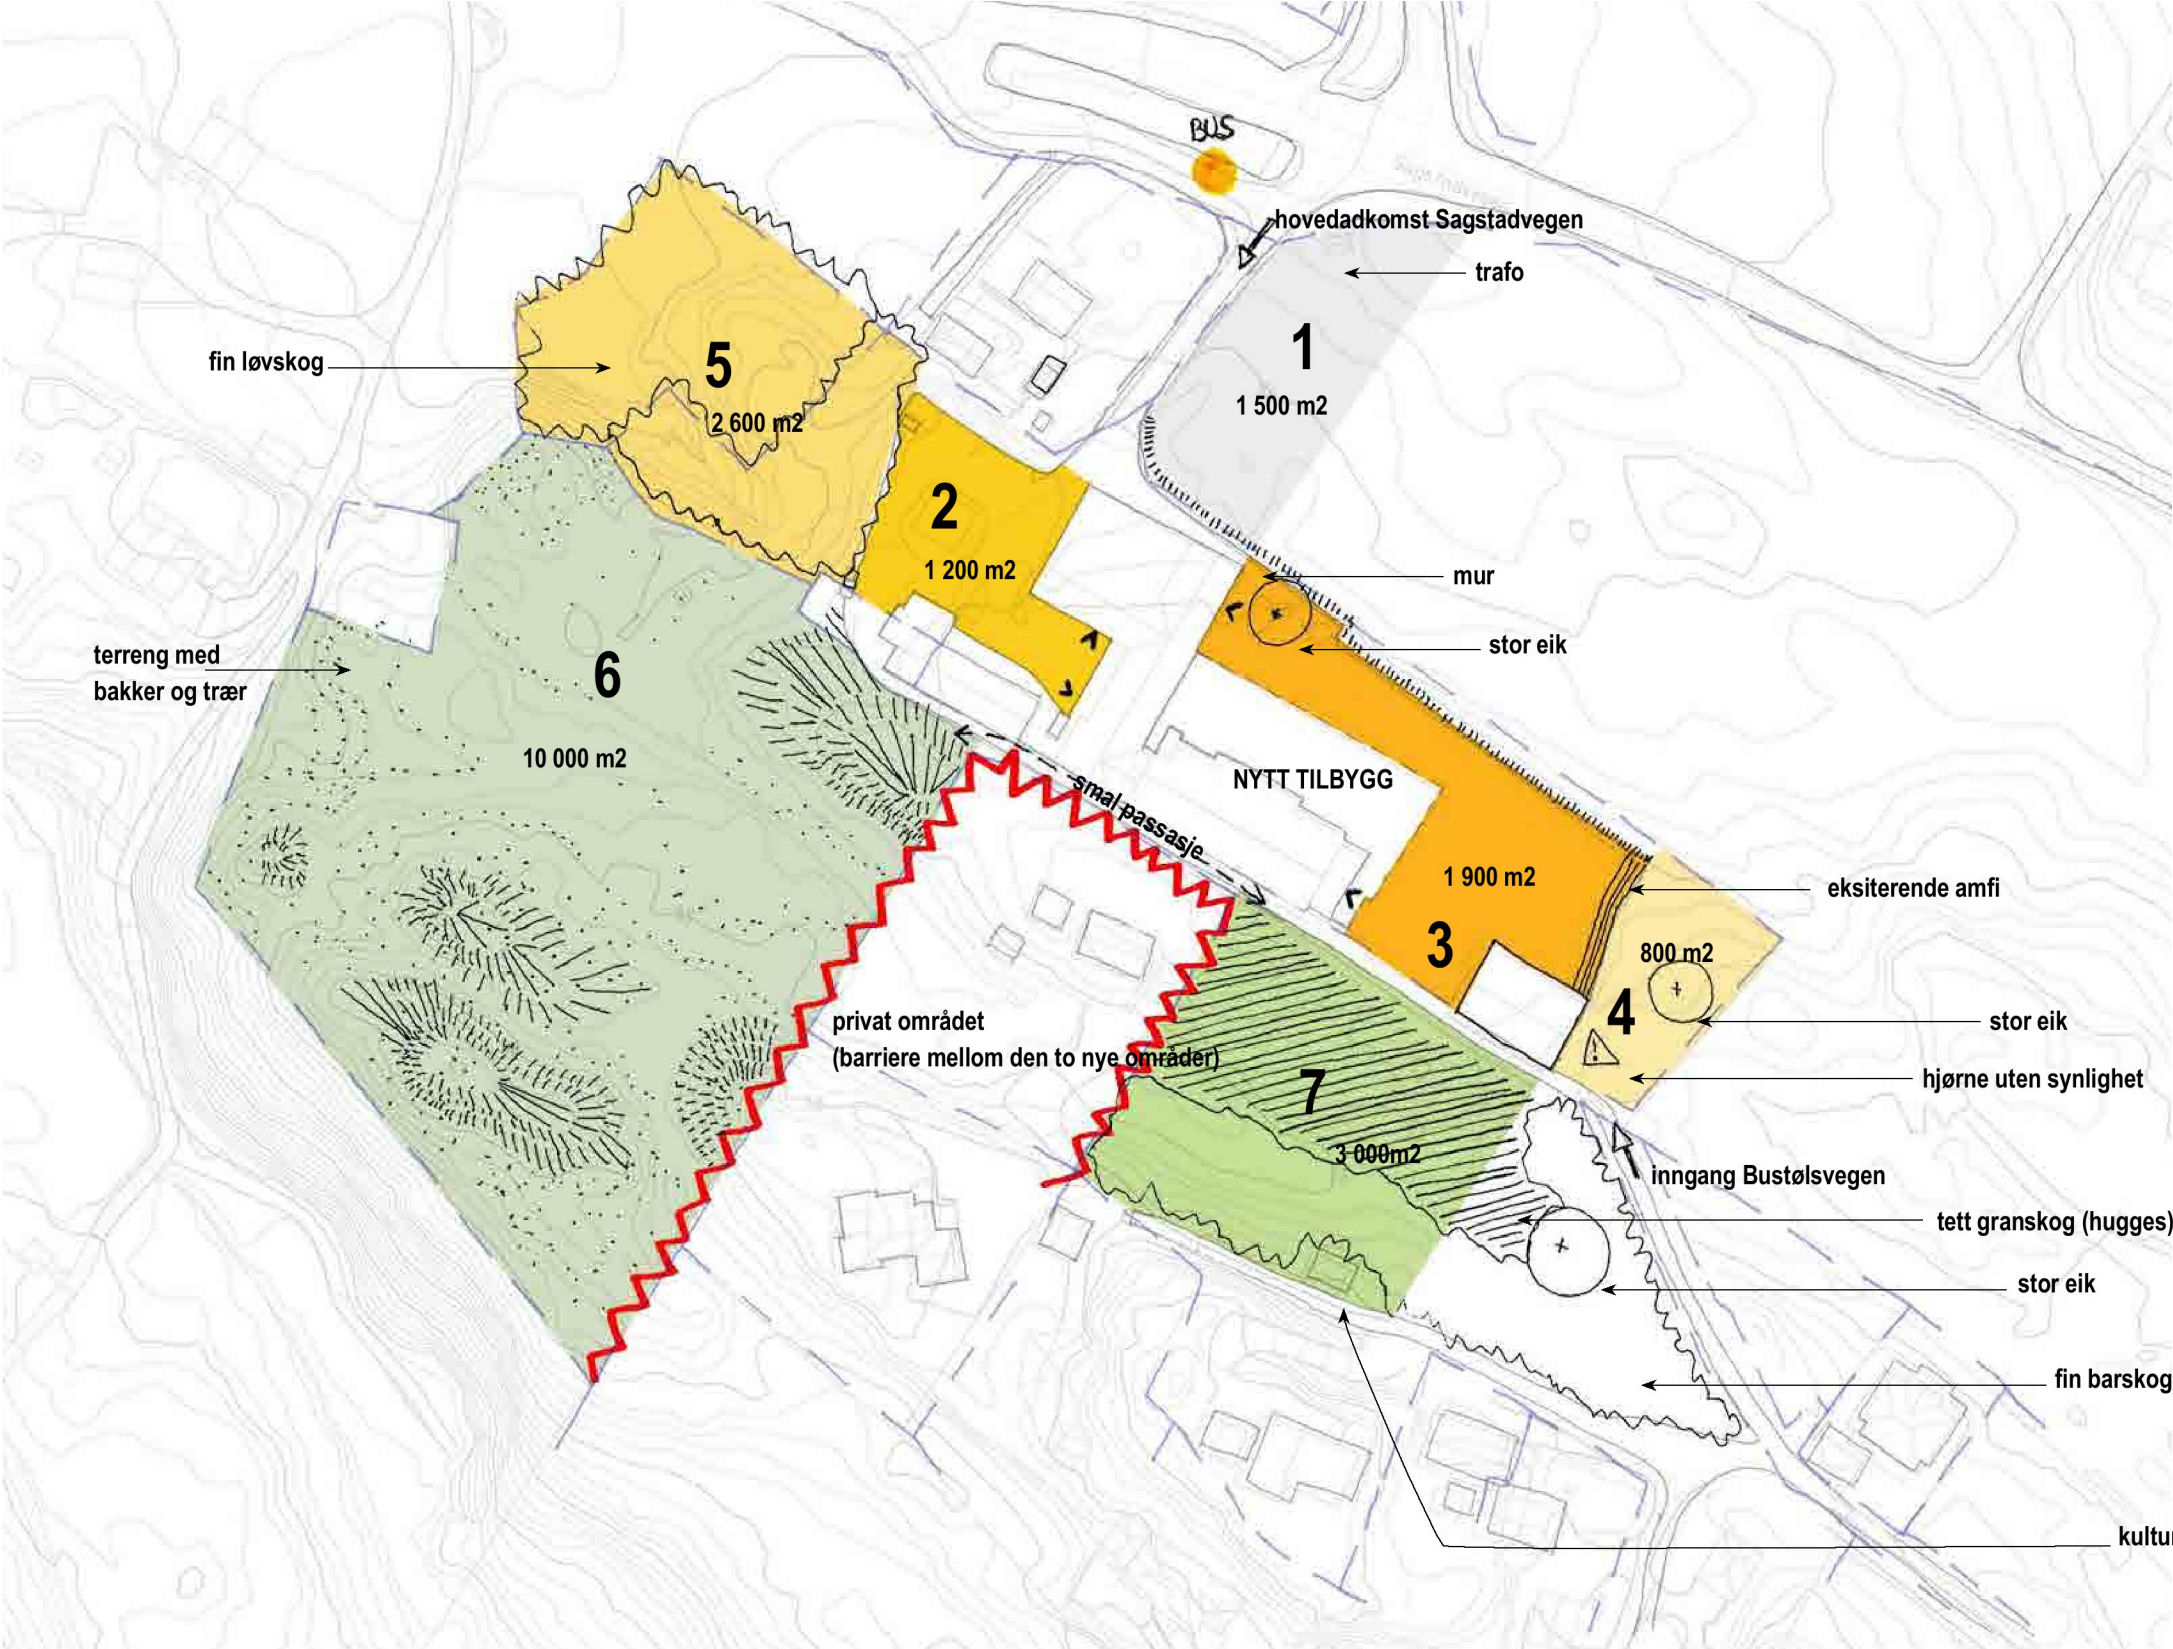

03 Landskapsplan

24/22

24/9

24/12

24/61

24/5

24/28

24/16

24/65

24/49

24/72

24/46

24/128

63

24/135

90

60

24/81

69

24/78

88

84

82

80

24/66

24/67

2

04 Zoom landskapsplan NV


The plan shows a large circular area labeled **BALLØKKE** with a diameter of 31m. To its right is a rectangular area labeled **LEKEPLASS 7-9 år** (orange) and **LEKEPLASS 1-6 år** (green). Further right is a large rectangular area labeled **PARKERINGSPLASS** with 30 parking spaces. The plan includes various topographical features like **fallgrus** (fall gravel), **stier** (paths), **ramplene** (ramps), and **stemsall** (stone walls). There are also labels for **24/12**, **24/61**, **24/5**, **24/28**, and **28/23**. A north arrow is located in the bottom right corner.

REV	REVISJON	DATE	BYGN
1	1	22.03.2018	

MELAND KOMMUNE
SAGSTAD SKULE
Landskapsplan N.V.
Forprosjekt


SAK NR: 2140
TEGNAR: L50-01
MÅLSTOKK: 1:250 (A1) LD
TEGNET AV: IH
KONT: IH
DATE: 22.03.2018
REV: 1

SMEDS VIG
Landskapsarkitektur

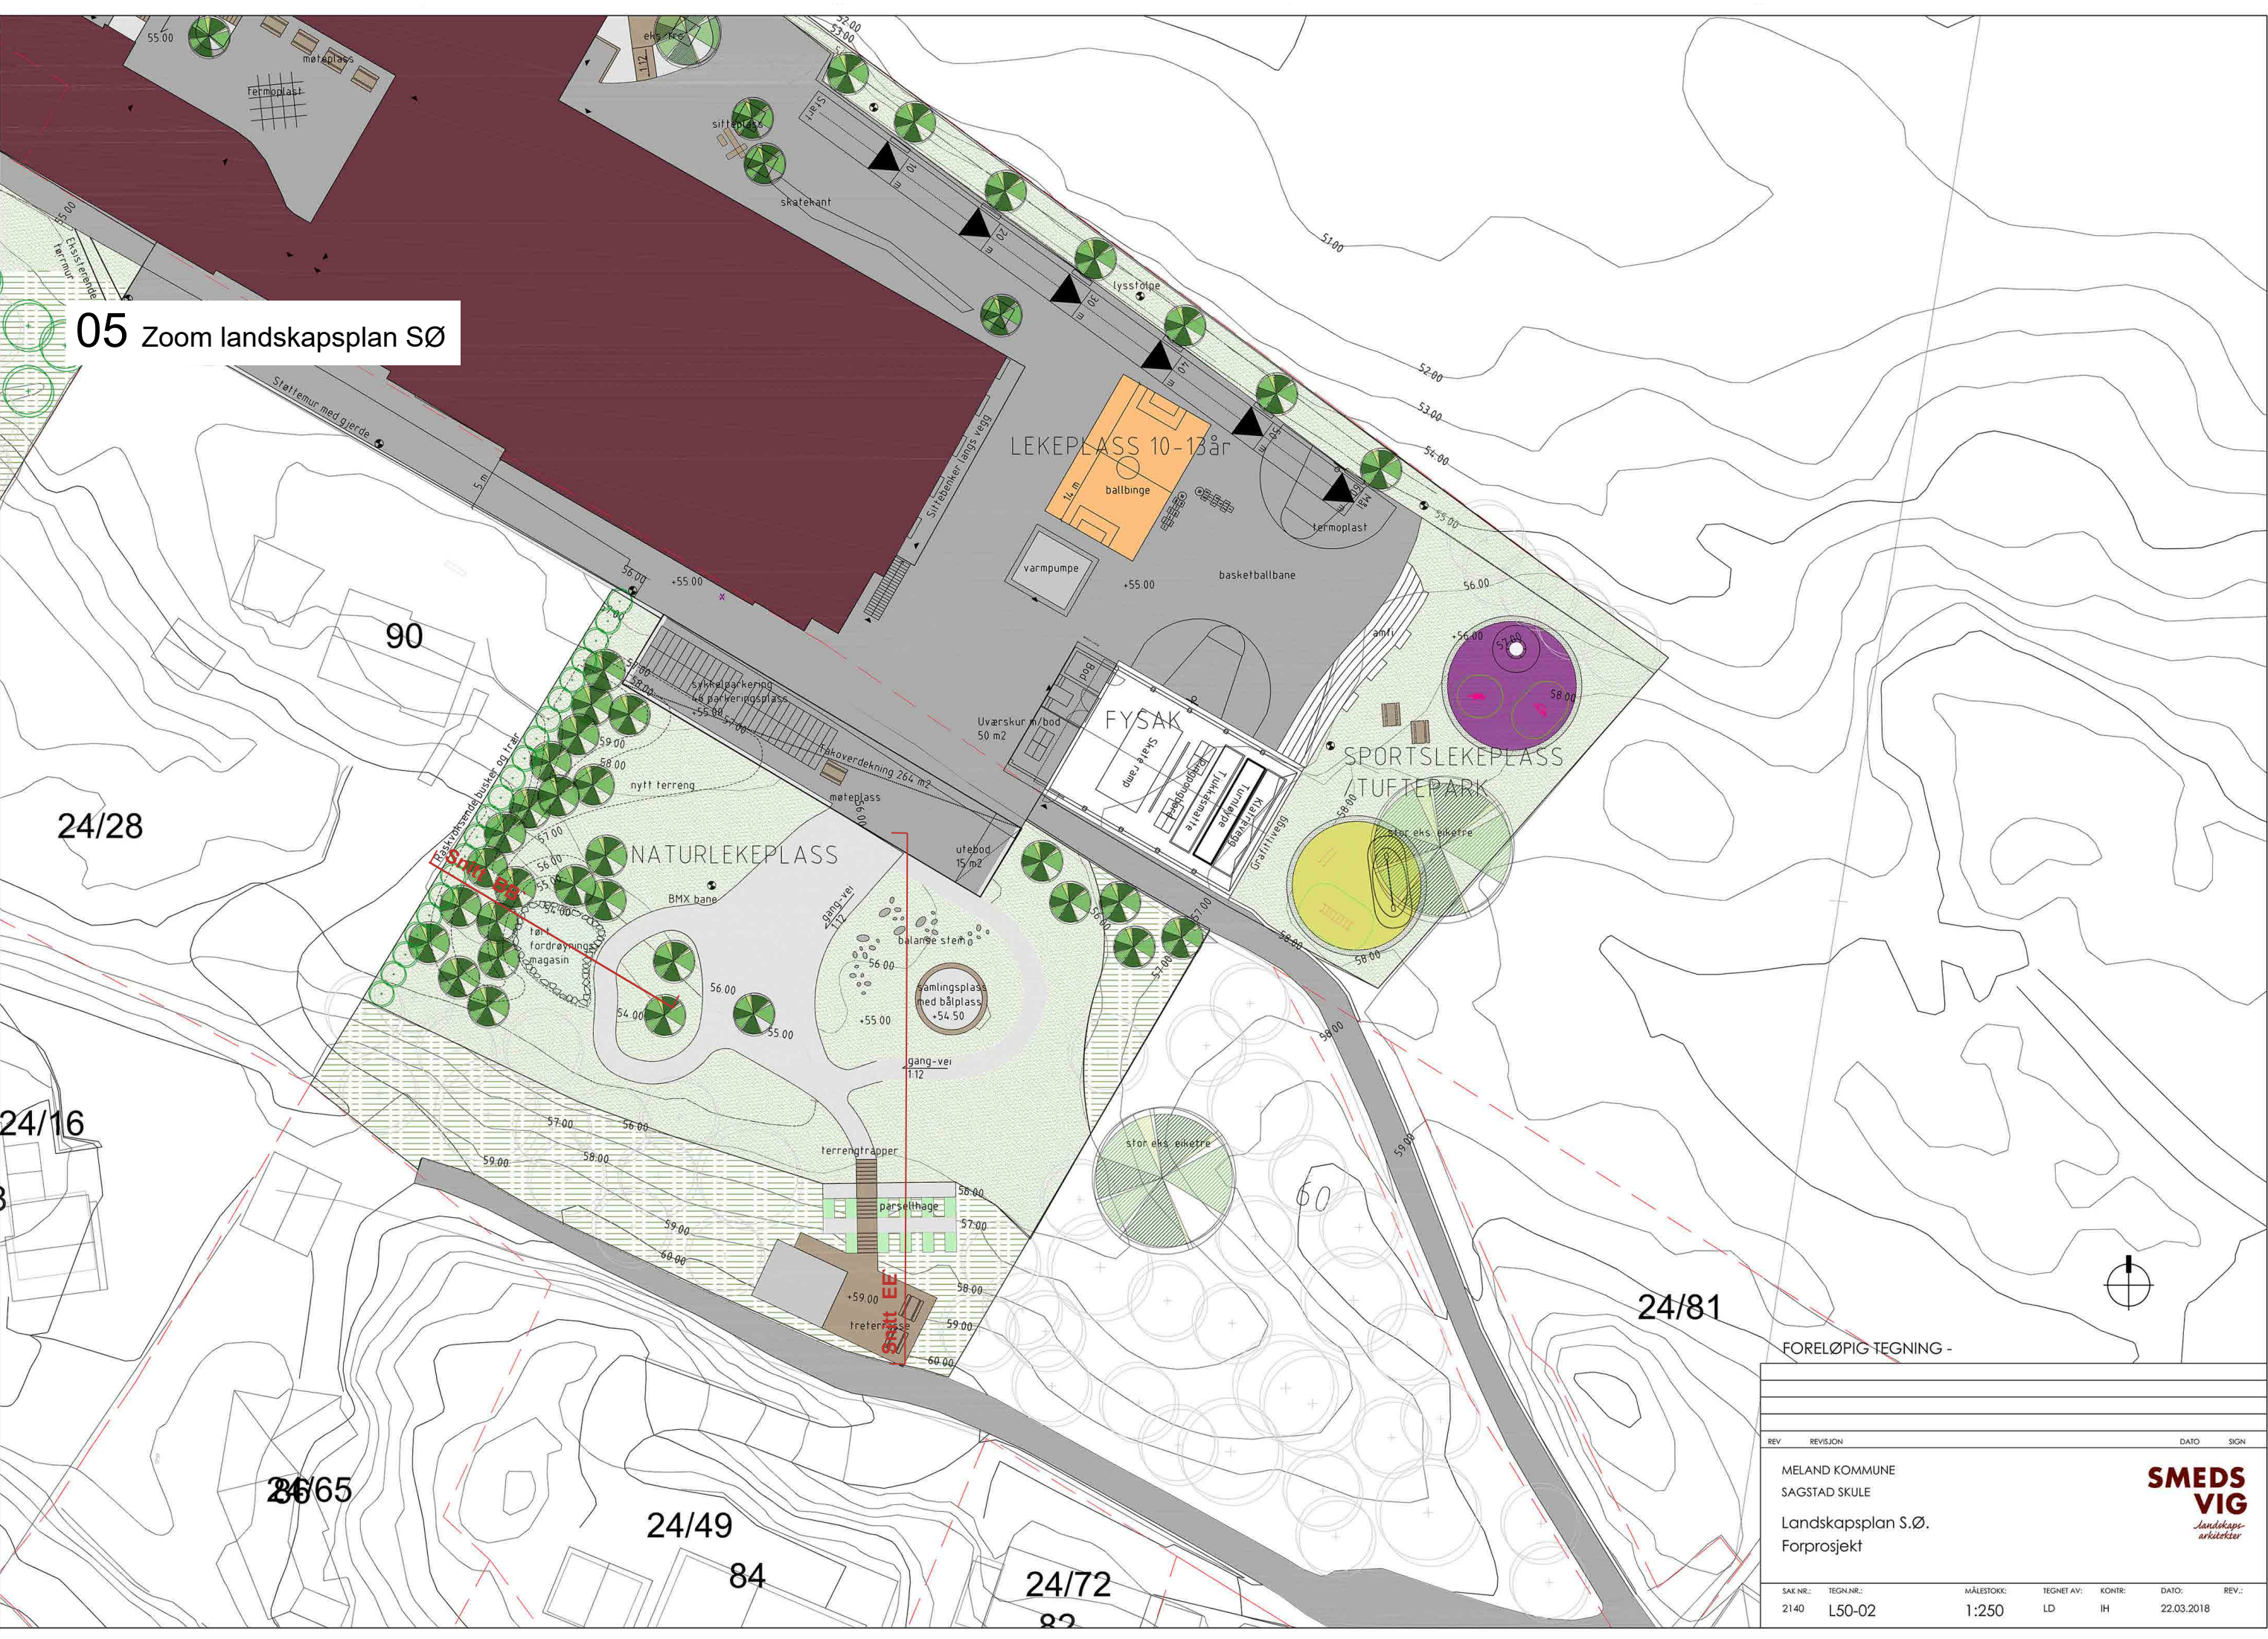


06 Snitt

Prinsippsnitt for skogsløype

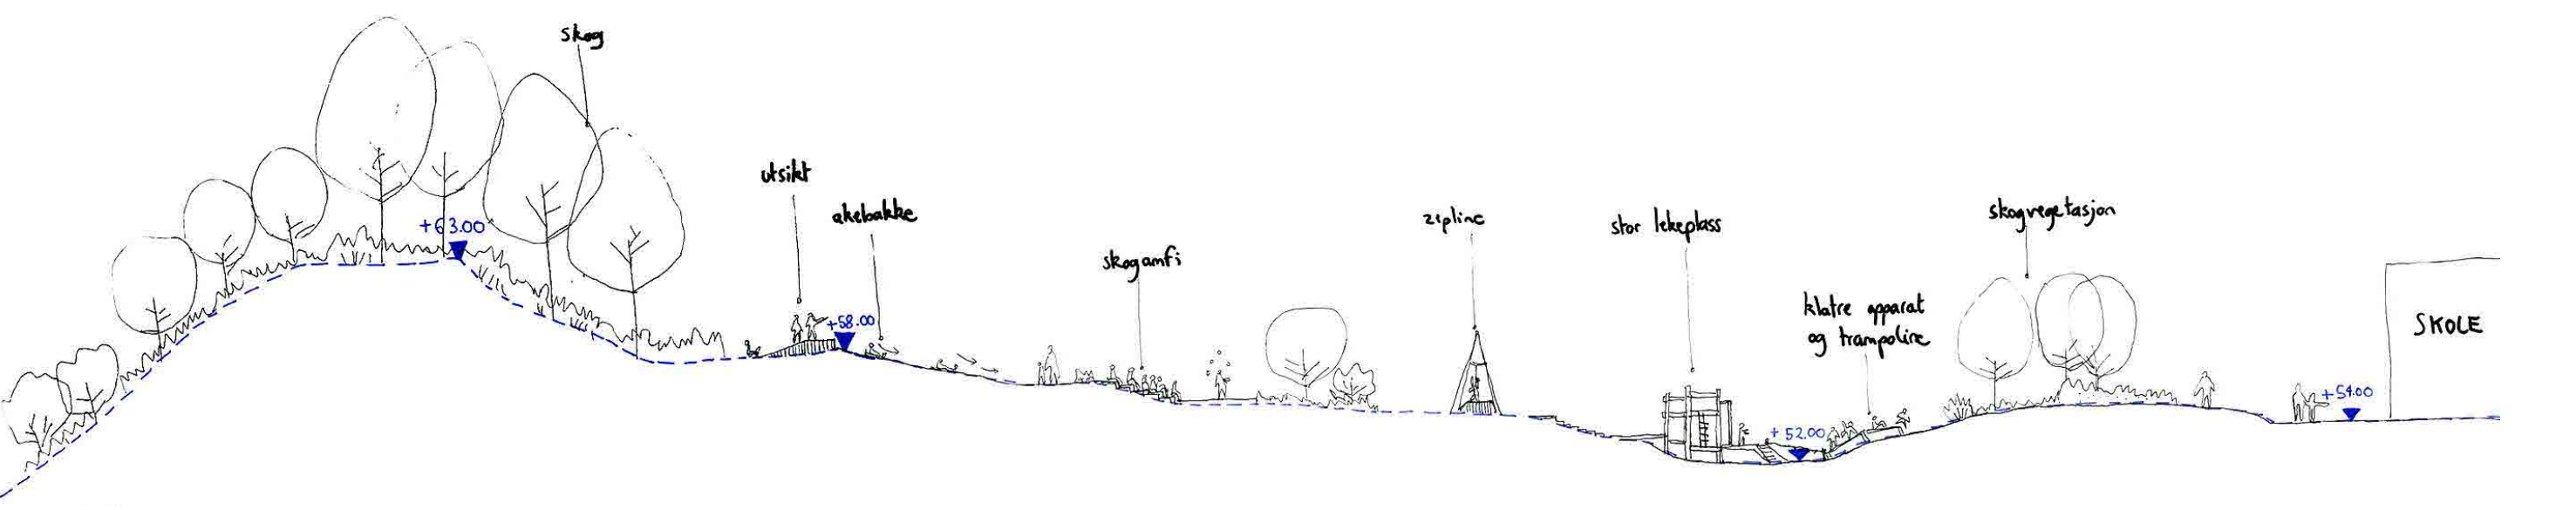


Snitt AA' fra Skogsløype


07 Detali snitt

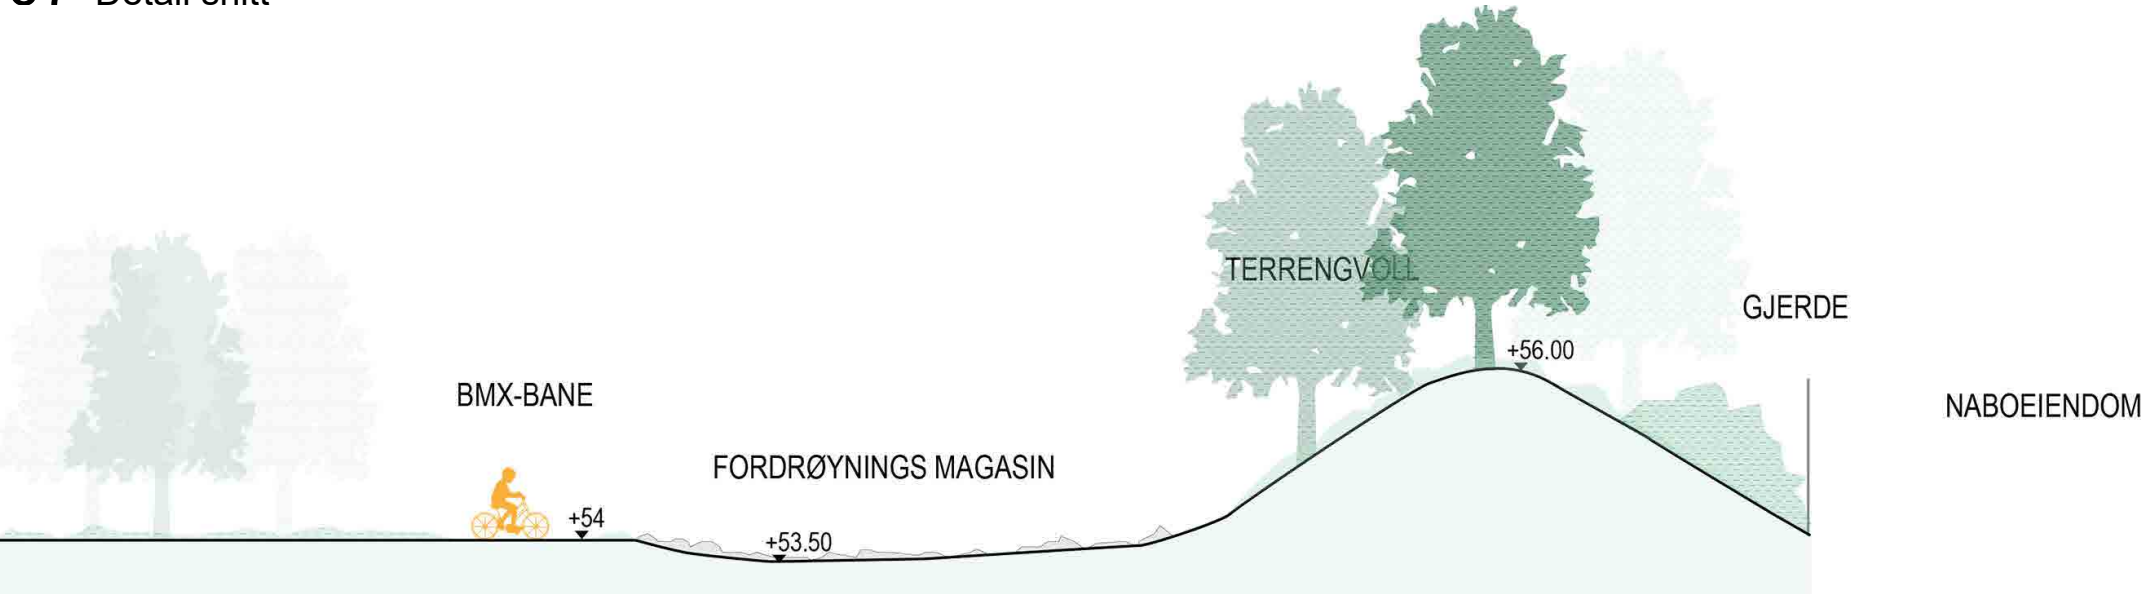


Detalj snitt BB` mellom Naturelekeplass og naboeiendom
1:100

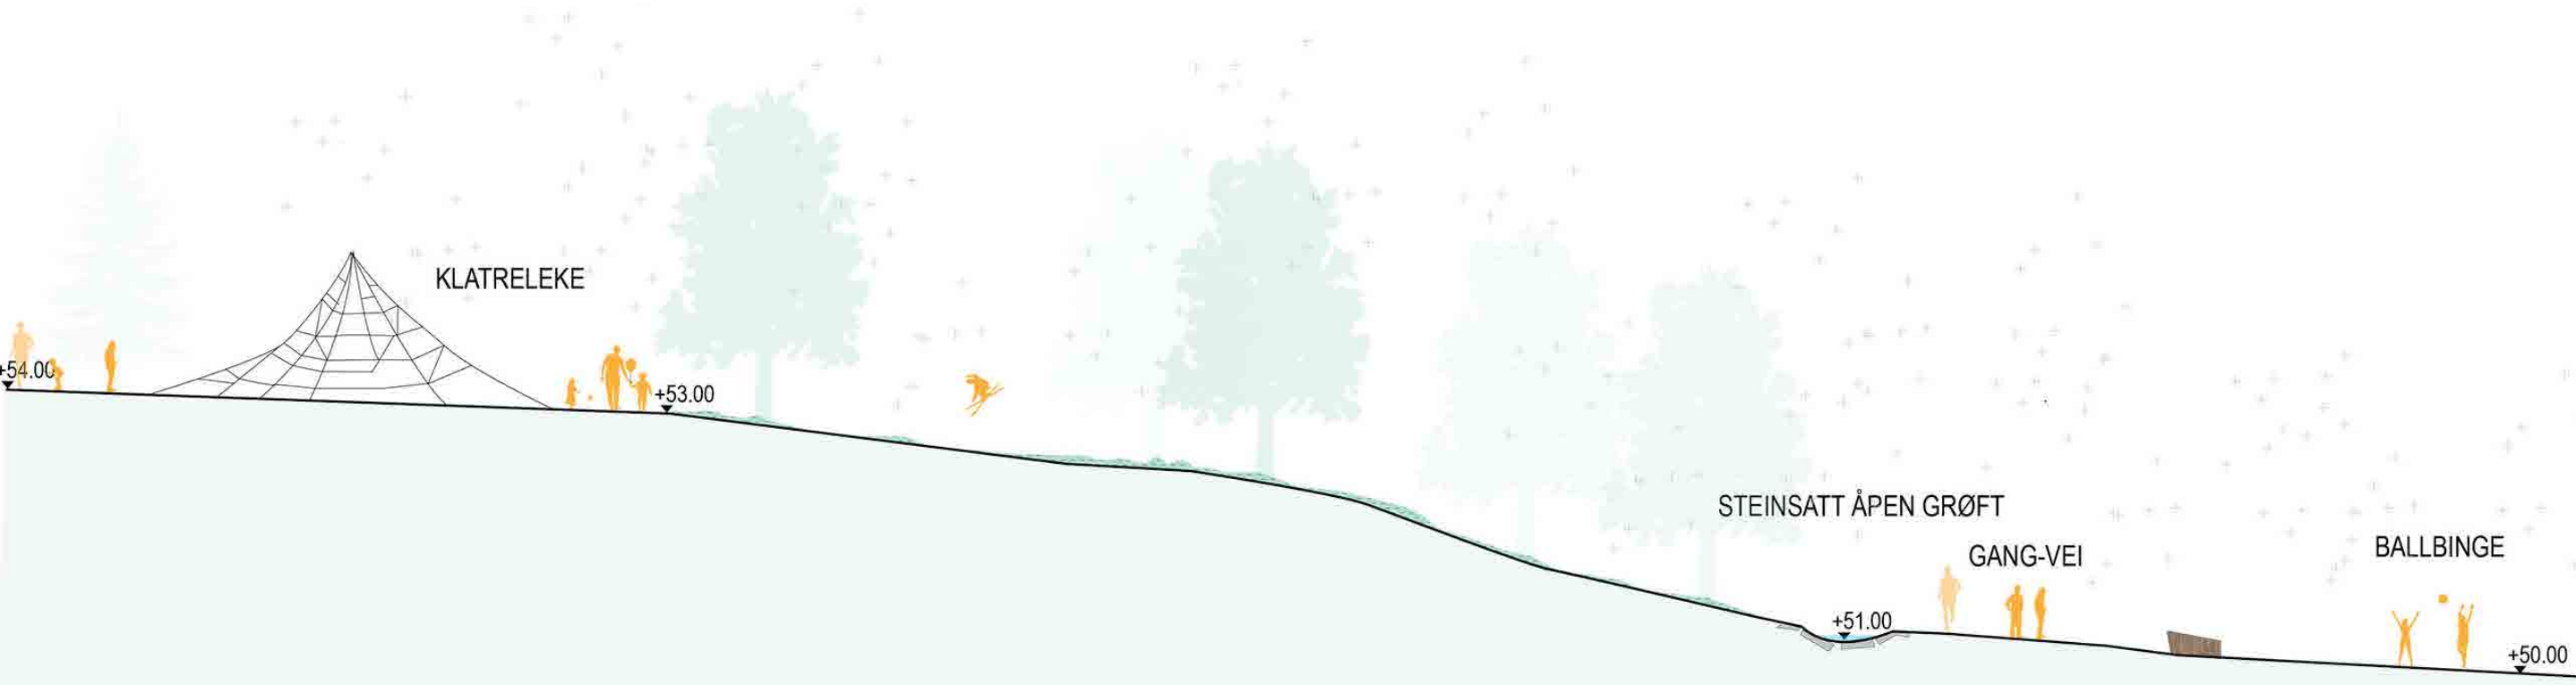

Detalj snitt CC` for lekeplass i bakken ved skulegard 1-4 trinn
1:100

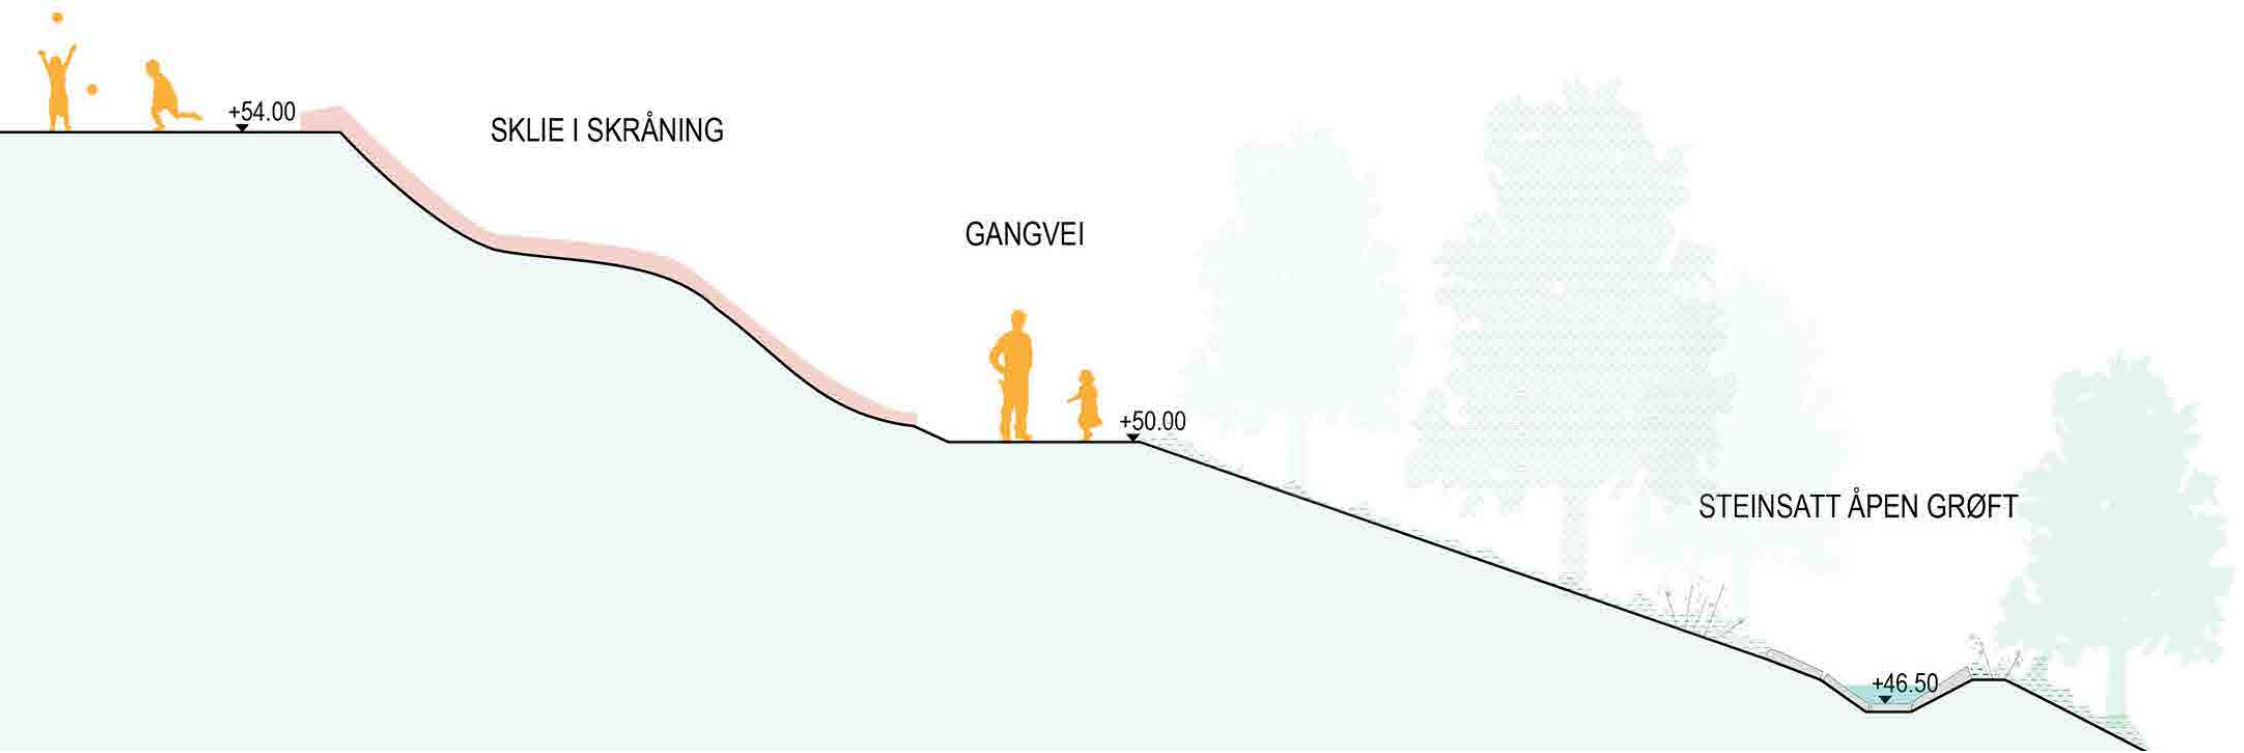

Detalj snitt DD` for 1-4 skulegard
1:100

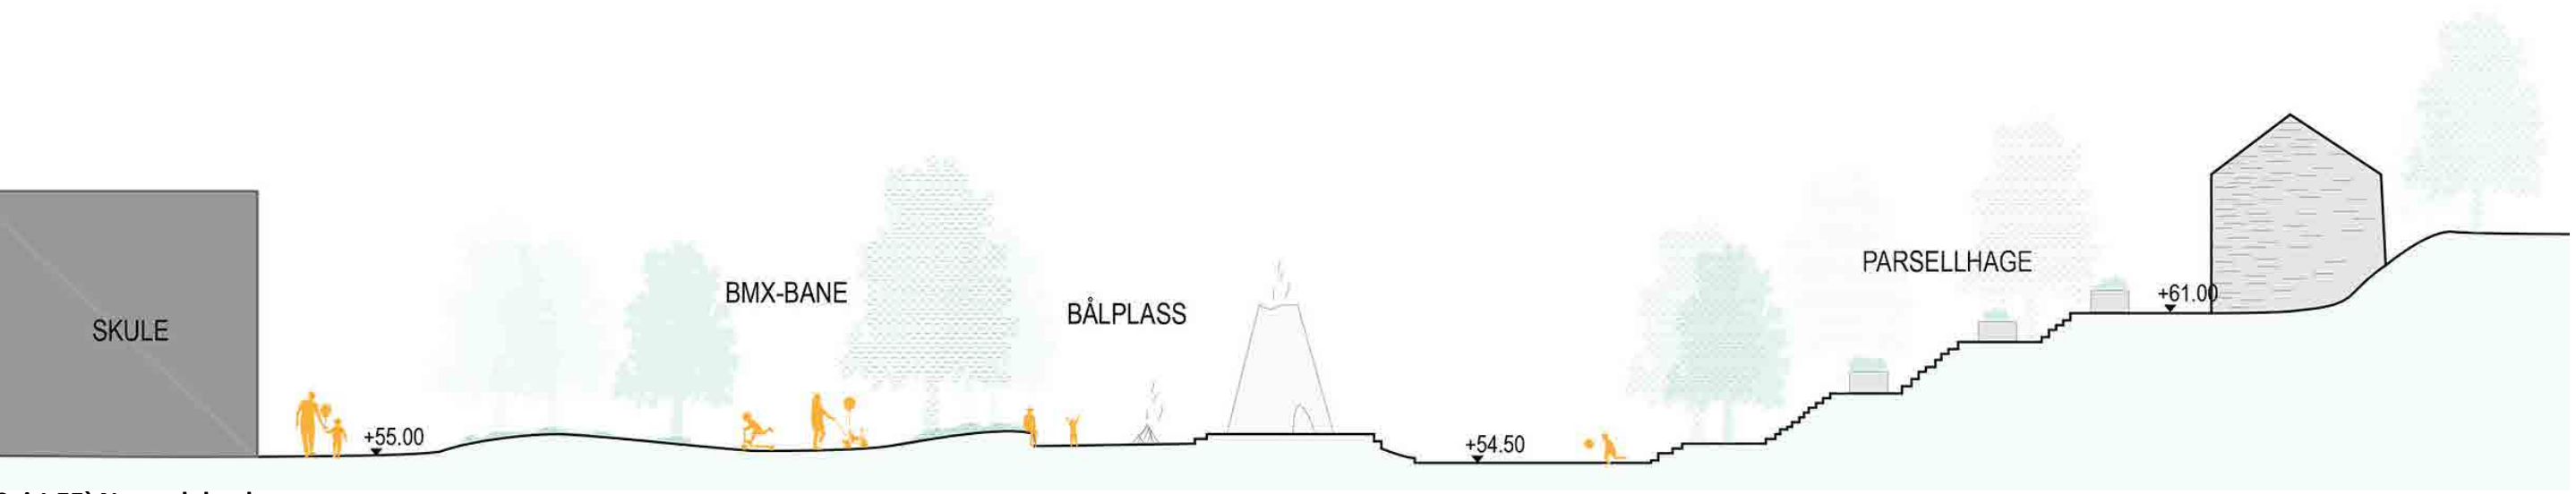

Snitt EE` Naturelekeplass


08 Skulegard 1-4 trinn

Skulegården for 1-4 trinn oppgraderes med følgende:

- Fugleredehuske
- Vipper
- Karusell
- Utebod
- To små trehus
- Benker med bord
- Sklier og terrengtrapper
- Trær med sittekanter rundt



Lekeplass 7-9 år

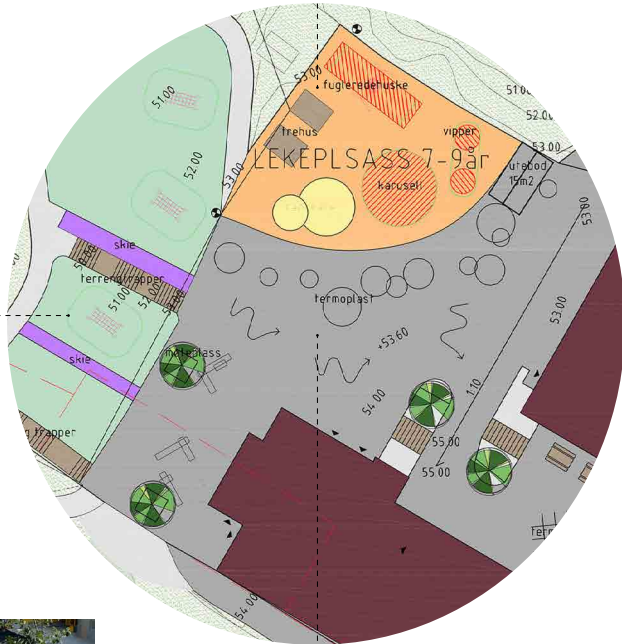

Lekeplass i skråning



Termoplast


09 Skulegard 5-7 trinn

Skulegården for 5-7 trinn oppgraderes med følgende:

- Ballbinge
- Basketballbane
- Løpefelt
- Benker langs skolevegg
- Sportslekeplass med apparater
- Sykkel- og uværsskur. med utebod
- Trær
- Sitteelement med skatekanter rundt



Basketballbane

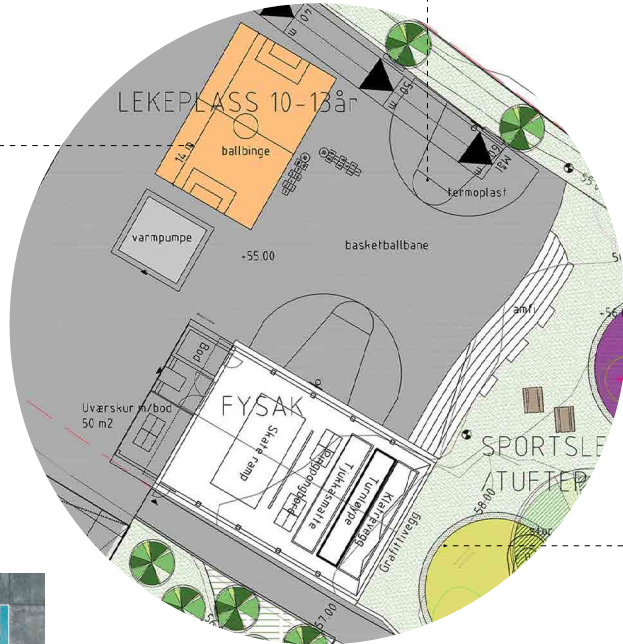

Ballbinge



Sportlekeplass/tuftepark


10 Naturelekeplass

Naturelekeplass som nytt uteareal, innholdsvis:

- Balansesteiner
- Grussti for bmx-sykling
- Bålplass
- Nye trær og busker
- Parsellhager
- Trapp og terrasse tilstøtende steinhus
- Vøll for skjerming mot nabo
- Fordrøyningsmagasin for vann



Balansestein

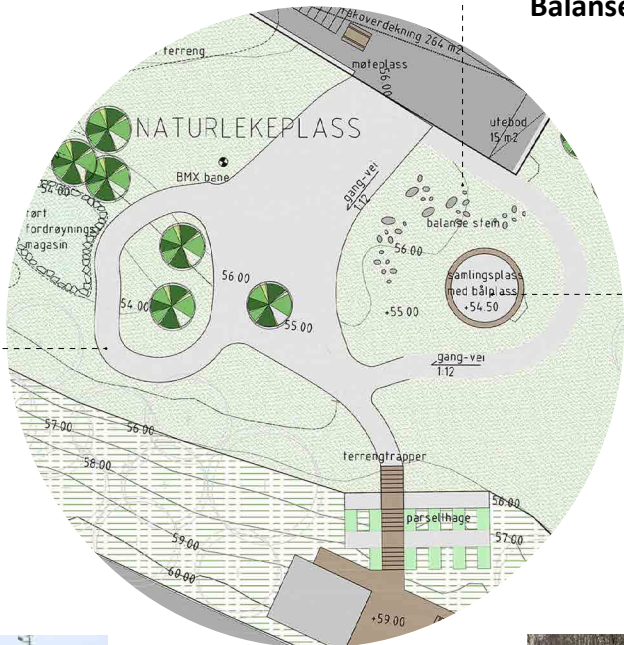

Sykkelbane og BMX bane



Bålplass


11 Skogsløype og balløkke

Skogsløype som nytt uteareal, innholdsvis:

- Balløkke
- Utkikspunkt
- Gapahuk
- Akebakke
- Linebane (zipline)
- Grusti med broer over vannføring
- Klatrepyramide
- Benkeplass og amfi



Balløkke

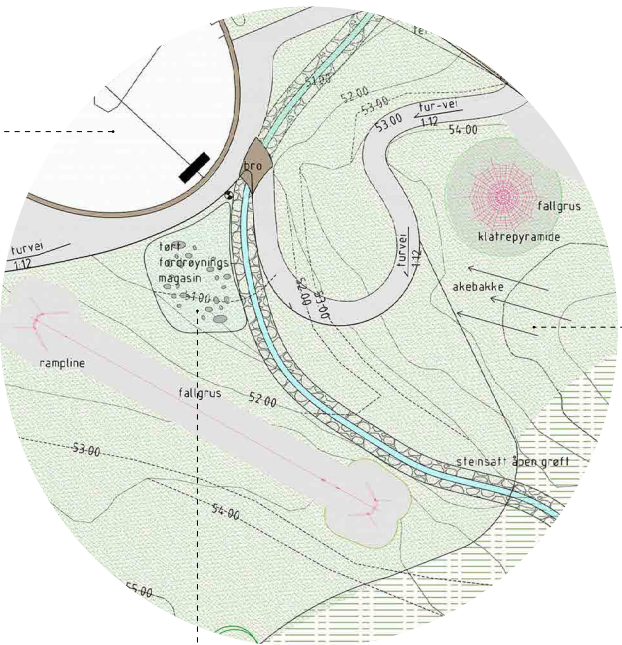

Steinsatt åpen grøft



Akebakke

12 Fysak

- Transformasjon av gammel svømmehall til Fysak-bygning, innholdsvis:
- Klatrevegg
 - Skaterampe
 - Turnmatte (tjukkas)
 - Bordtennisbord
 - Bod
 - Uværsskur som vindfang




Skating




Klatring



Bordtennis

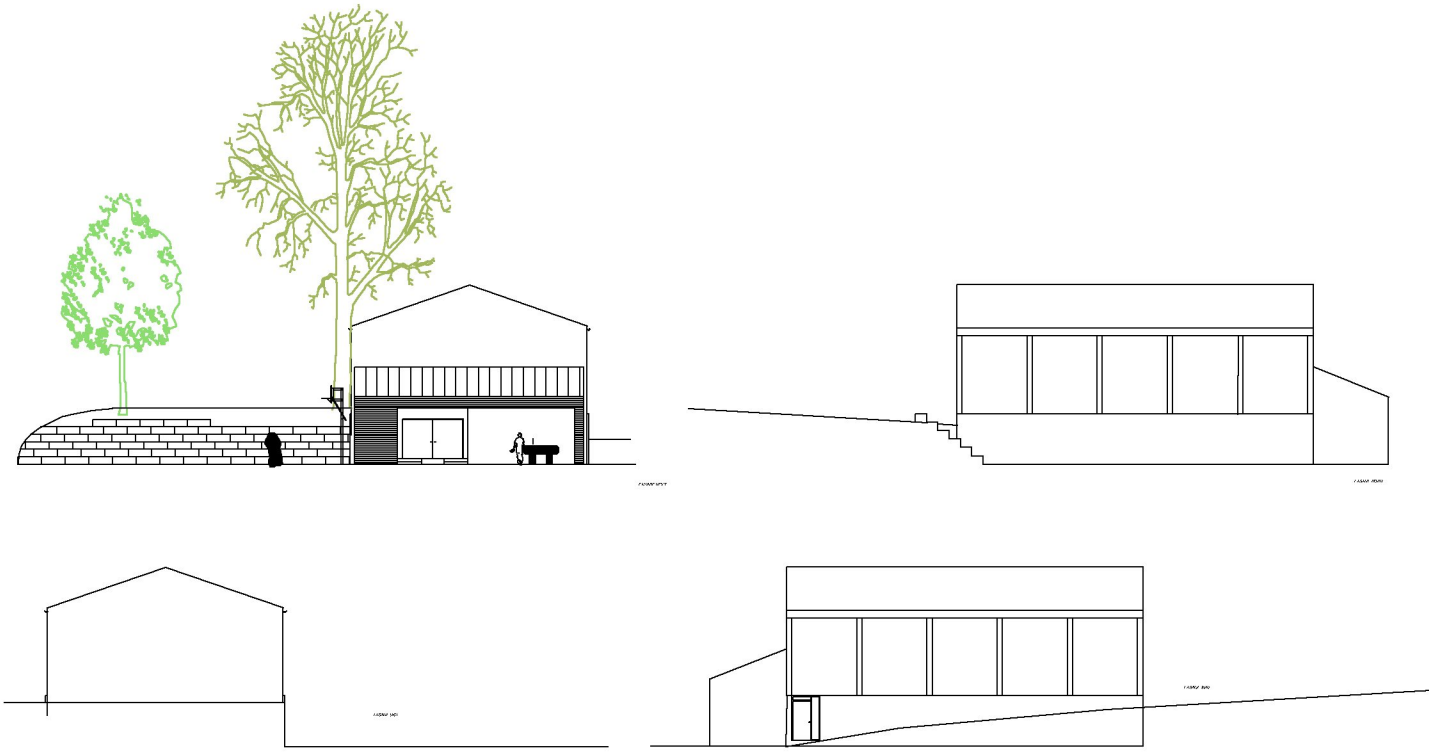


Fasader

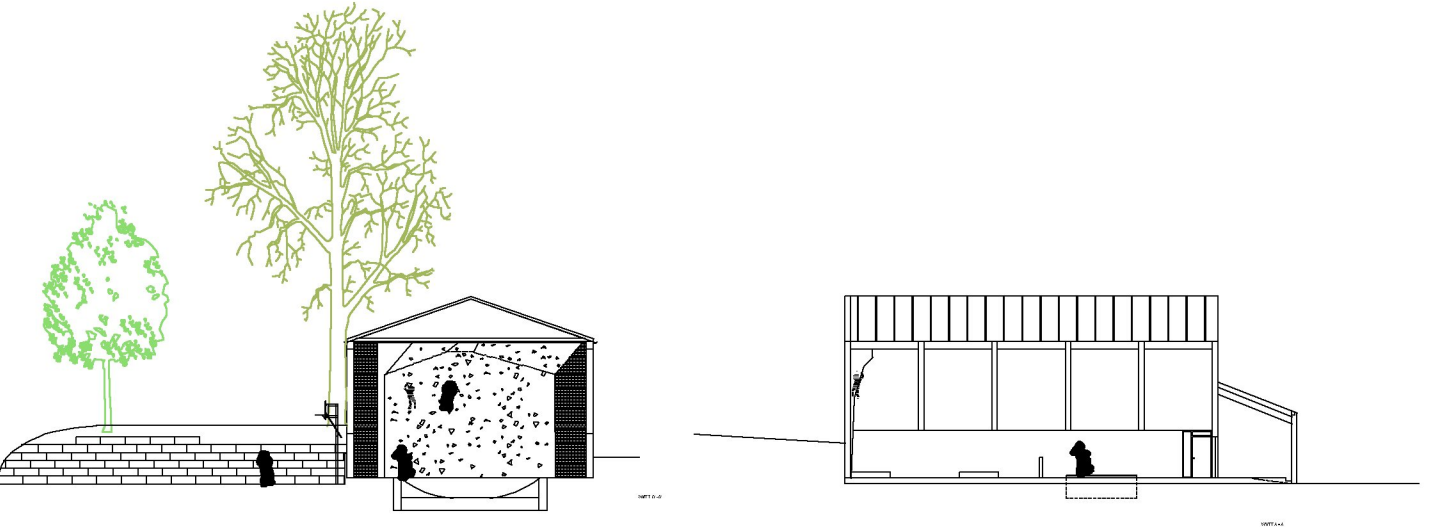


Snitt

13 Areal oversikt


Området er delt opp i 5 faser for bygging av de ulike områdene.

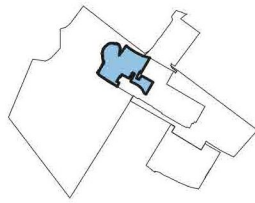


Fase 1
Skolegård 1-4 klasse
Ca. 1 700 m2

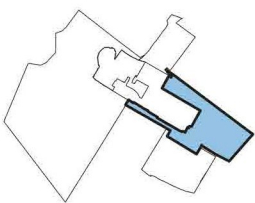


Fase 2
Skolegård 5-7 klasse
Ca. 4 000 m2

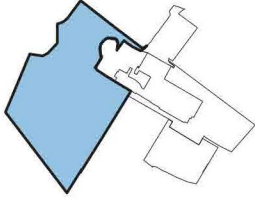

Fase 3
Ny skogsløype
Ca. 14 400 m2

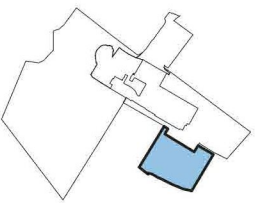

Fase 4
Naturlekeplass
Ca. 2 900 m2

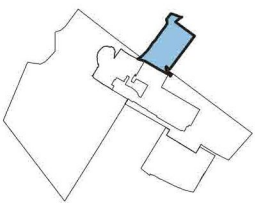

Fase 5
Parkeringsplass
Ca. 1 800 m2