


PLAN

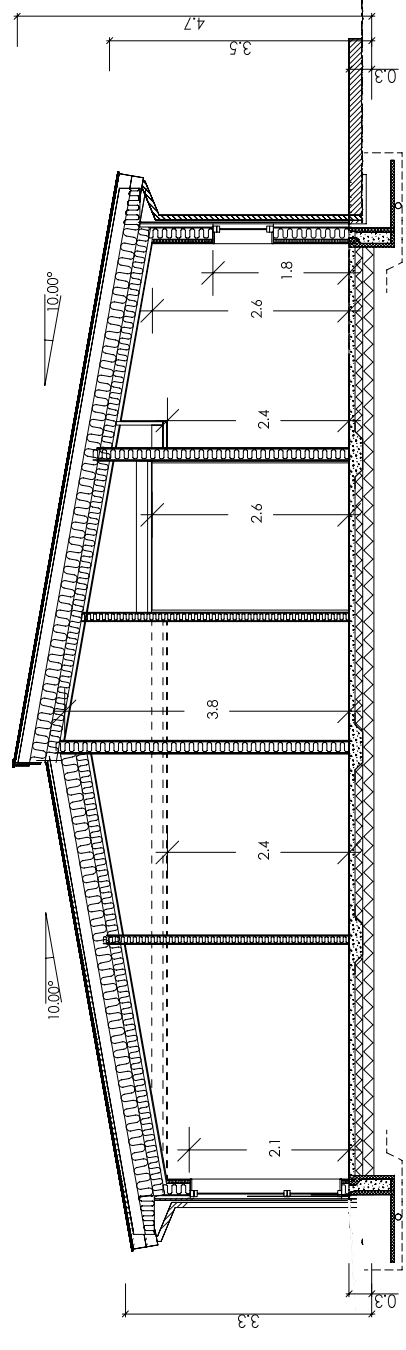

SNITT A-A

Tegning/prosjektering er ikke kontrollert mot plassering i terreng.  
Gesims- og mønehøyde er målt fra et teoretisk planert terreng 0,3m under ferdig støpt plate

Målsetting på utside stenderverk/mur  
For isolasjonsmengder og U-verdier, se varmetapsberegning

- SG-U Sikkerhetsglass innside/utside
- SG-I Sikkerhetsglass innside
- SG-U Sikkerhetsglass utside
- Vindu f.o.m. andre etg. skal ha barnesikring

AREAL	BRA	P-Rom
Bileilighet		
Underetasje/Kjeller		
Hovedplan/1.etg.	106.8	106.8
Lofplan/2.etg.		
Garasje/Carport/Utv. bod	28.9	
Apert overb. areal	20.9	
SUM Hovedleilighet	156.6	106.8
Lof-bredde ved 1,9m høyde:		
Bebygd areal, BYA :	173.0	
Diverse :		

B Se mail i fra forhandler datert 15.08.17  
A Speilvendning + Byggemeldingstegning  
Rev.nr.: / Rev.:

MAB 23.08.17  
MAB 30.05.17  
BEK  
Tegn. / Dato: / Kontr.:

Tiltakshaver : Villanger & Sønner AS.  
Byggeplass : Mjåtveitflaten, 5918 Frekhaug  
Kommune : Meland

Nr. **A01-**

Målestokk: 1:100 DAK av: KAB Dato: 15.05.17 Kontr.:

Dato: Arkivnr.:18204

Tegning  
PLAN/SNITT  
Hustype  
LIVLIG VAR



Arkitekt:

Denne tegning tilhører Nordbohus AS. Etterrigning kfr. lov om åndsverk av 12.5.1961.