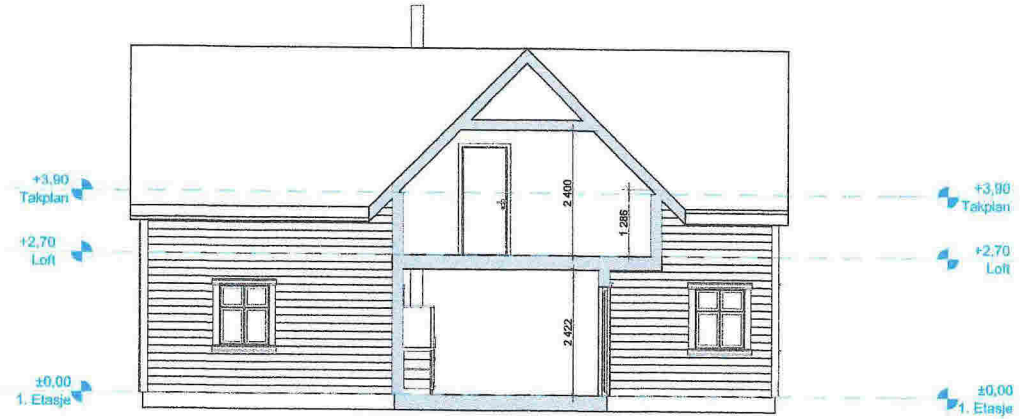

SNITT A-A

SNITT B-B

Tegningsnr.	Revisjon nr.
#LayID	#RevID

Type tegning
#Layout Name

Rev	Nr	Beskrivelse	Dato	Sign	Kontr
A		Flyttet tilbygget.	03.04.18	IS	

Lokalisering:

Prosjekteringsgruppen

●	ARK:	BYGGRAAD AS	Flesiandsvegen 235 A 5258 BLOMSTERDALEN Tlf.: 5599 0095 ivar.solheim@byggraad.no
○	RIB:	Rådg. ing. Bygg	RIBvelen18 0000 RIBbyen Tlf: 000 00 000 rib@ribfirma.no
○	RIE:	Rådg. ing. Elektro	RIEvelen18 0000 RIEbyen Tlf: 000 00 000 rie@riefirma.no
○	RIV:	Rådg. ing. VVS	RIVvelen18 0000 RIVbyen Tlf: 000 00 000 riv@rivfirma.no

Fase
Byggemelding

Tiltakshaver
Kim Andre Nygard

Prosjekt
Kim A. Nygard
Ådlandsvegen 319
5918 FREKHAUG

VEDLEGG 9

Godkjent	
#Approved by	
Kontroll prosjekt.	
Filnavn	Camilla og Kim Andre.pln
Dato	05.03.2018
Målestokk	1:100
Kontroll utførende	
Sign.	Kontroll

Gnr./Bnr./Festenr.:
27/207

Prosjektnr.:	Tegningsnr.:	Prosjektnr. for prosjekterende/lev.
1524	**1524-2**	

Type tegning:
Snitt etter tiltak

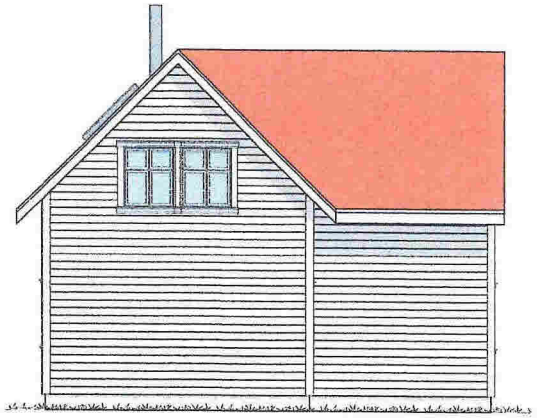

FASADE MOT ØST

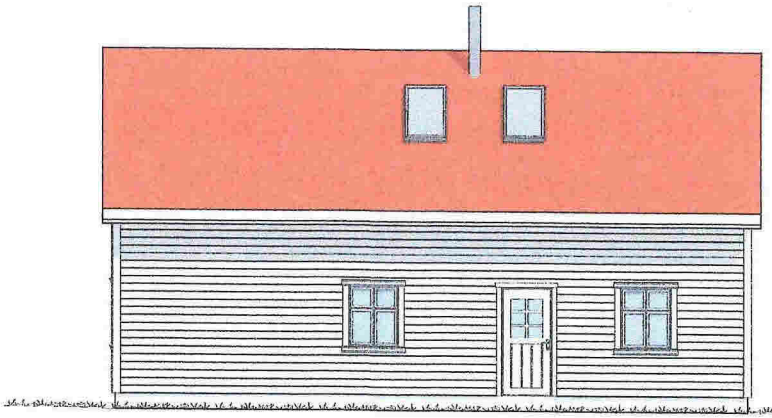

FASADE MOT SØR

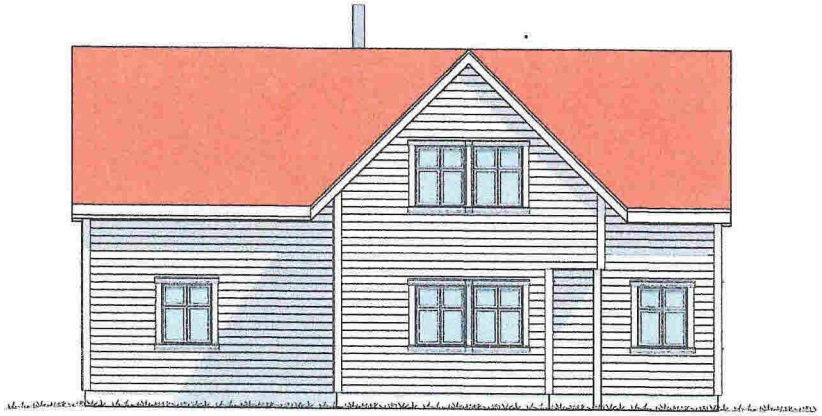

FASADE MOT NORD

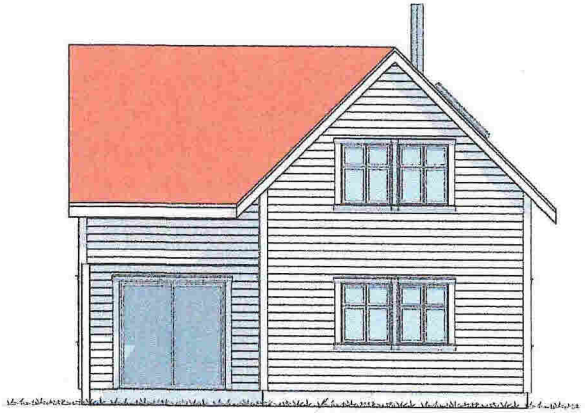

FASADE MOT VEST

Tegningsnr.	Revisjon nr.
#LayID	#RevID

Type tegning
#Layout Name

Rev	Nr	Beskrivelse	Dato	Sign	Kontr
A		Flyttet tilbygget.	03.04.18	IS	

Lokalisering:

N

Prosjekteringsgruppen

●	ARK:	BYGGRAAD AS	Flesilandsvegen 235 A 5258 BLOMSTERDALEN Tlf.: 5599 0095 ivar.solheim@byggraad.no
○	RIB:	Rådg. ing. Bygg	RIBvelen18 0000 RIBbyen Tlf: 000 00 000 rib@ribfirma.no
○	RIE:	Rådg. ing. Elektro	RIEvelen18 0000 RIEbyen Tlf: 000 00 000 rie@riefirma.no
○	RIV:	Rådg. ing. VVS	RIVvelen18 0000 RIVbyen Tlf: 000 00 000 riv@rivfirma.no

Fase
Byggemelding

Tiltakshaver
Kim Andre Nygard

Prosjekt
Kim A. Nygard
Ådlandsvegen 319
5918 FREKHAUG

VEDLEGG 10

Godkjent
#Approved by

Kontroll prosjekt.

Filnavn
Camilla og Kim Andre.pln

Dato
05.03.2018

Målestokk
1:100

Kontroll utførende

Sign. | Kontroll

Gnr./Bnr./Festenr.:
27/207

Prosjektnr.:
1524

Tegningsnr.:
1524-3

Prosjektnr. for prosjekterende/lev.

Type tegning:
Fasader etter tiltak