


Sak
Godtatt 10.5.2013
Saknr. DNT 192/13
Saksbeh. Lillian Brakstad

Til
Meland kommune
Teknisk etat

Vedrørende overbygging av terrasse
Ark. nr. 23/288


Overbyggingen er fullført etter
vedlagte tegninger og spesifikasjoner.

Mvh
Olav Johansen

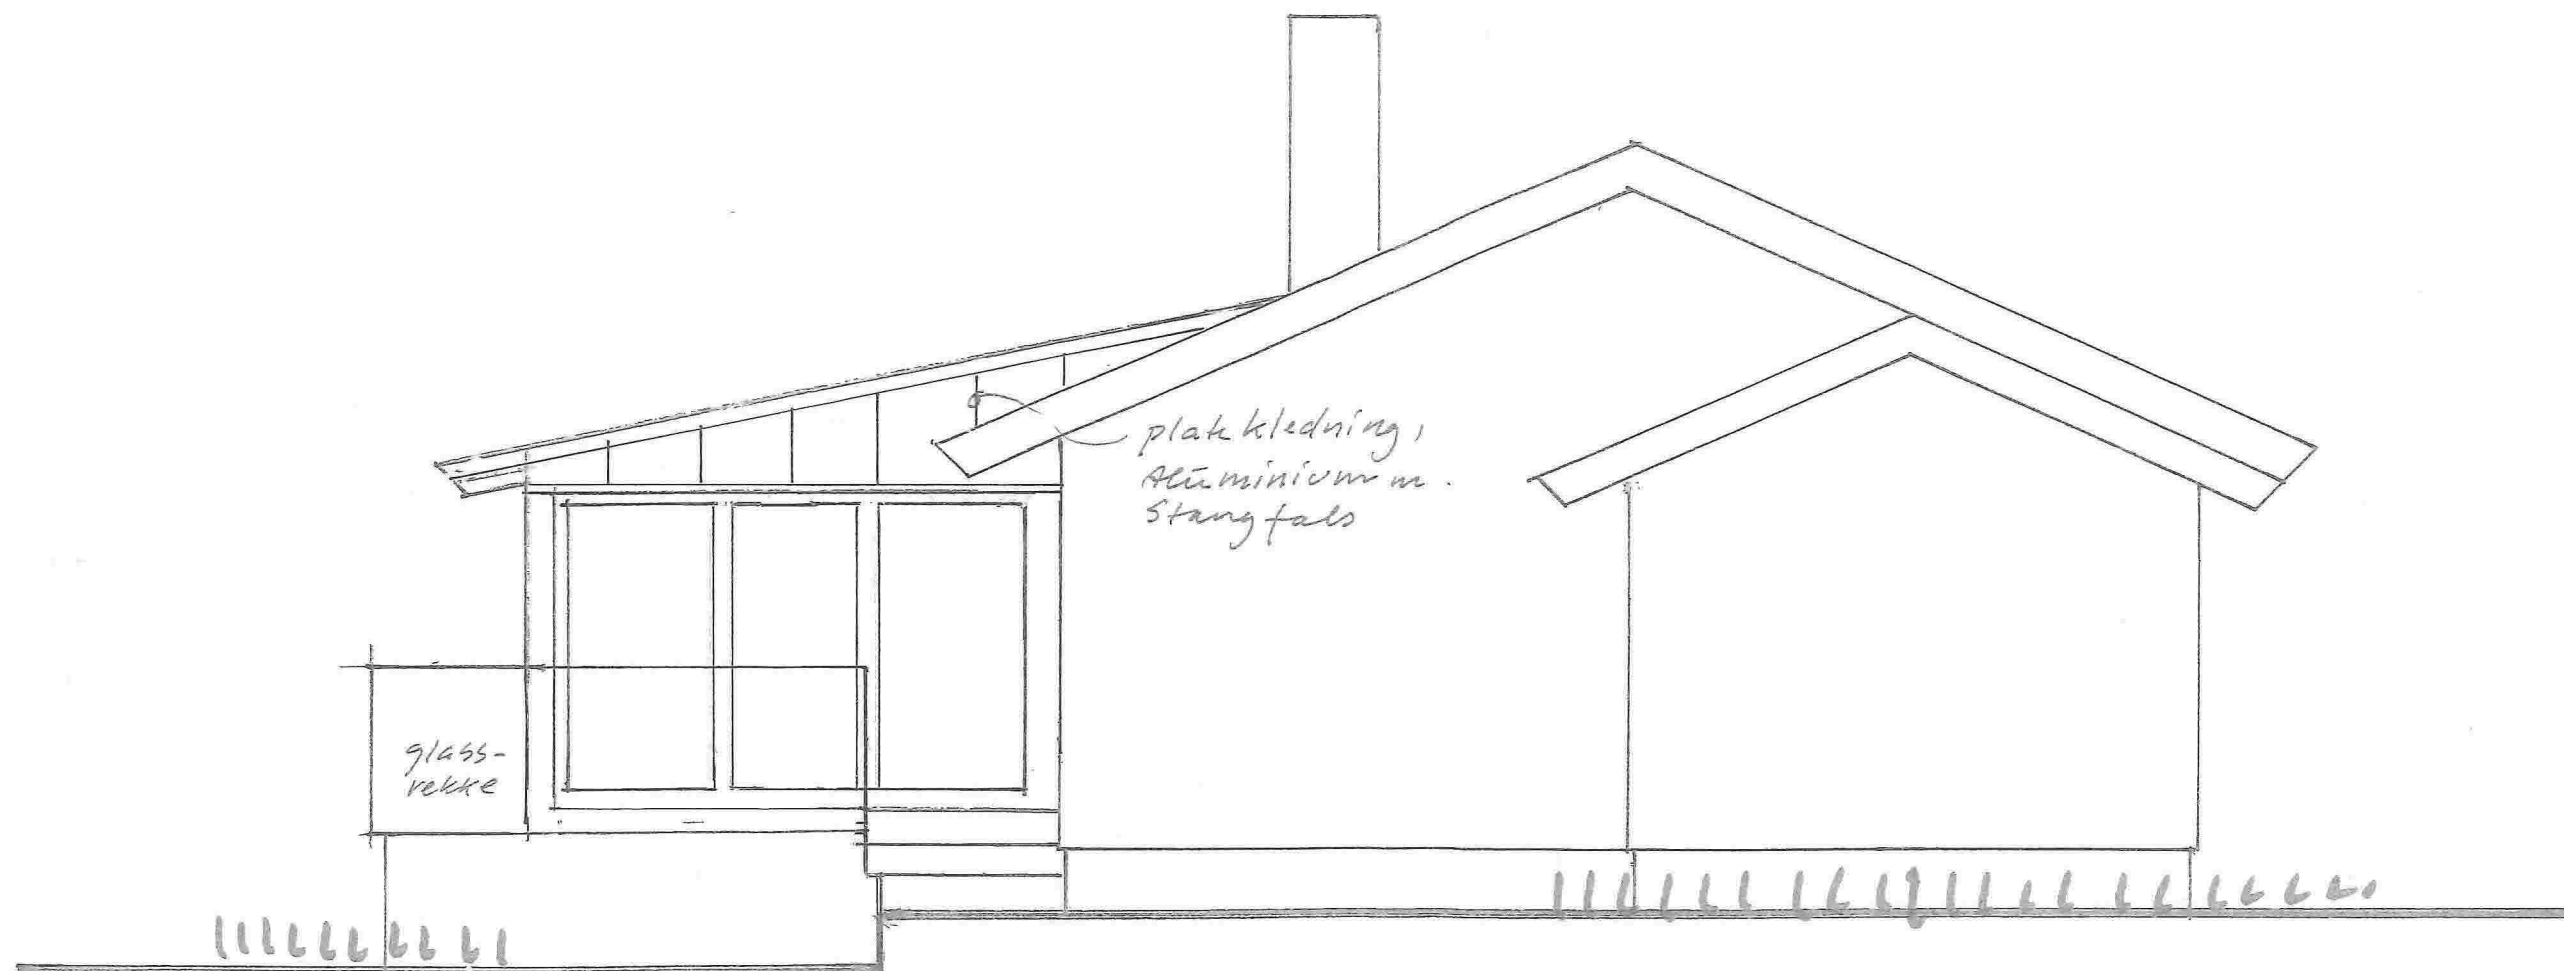

Korrigert 02.06.2013 h.s.

VINTERHAGE for Mabel Johansen og Audun Håland
Fasade mål 1 : 50 dato 01.02.2013

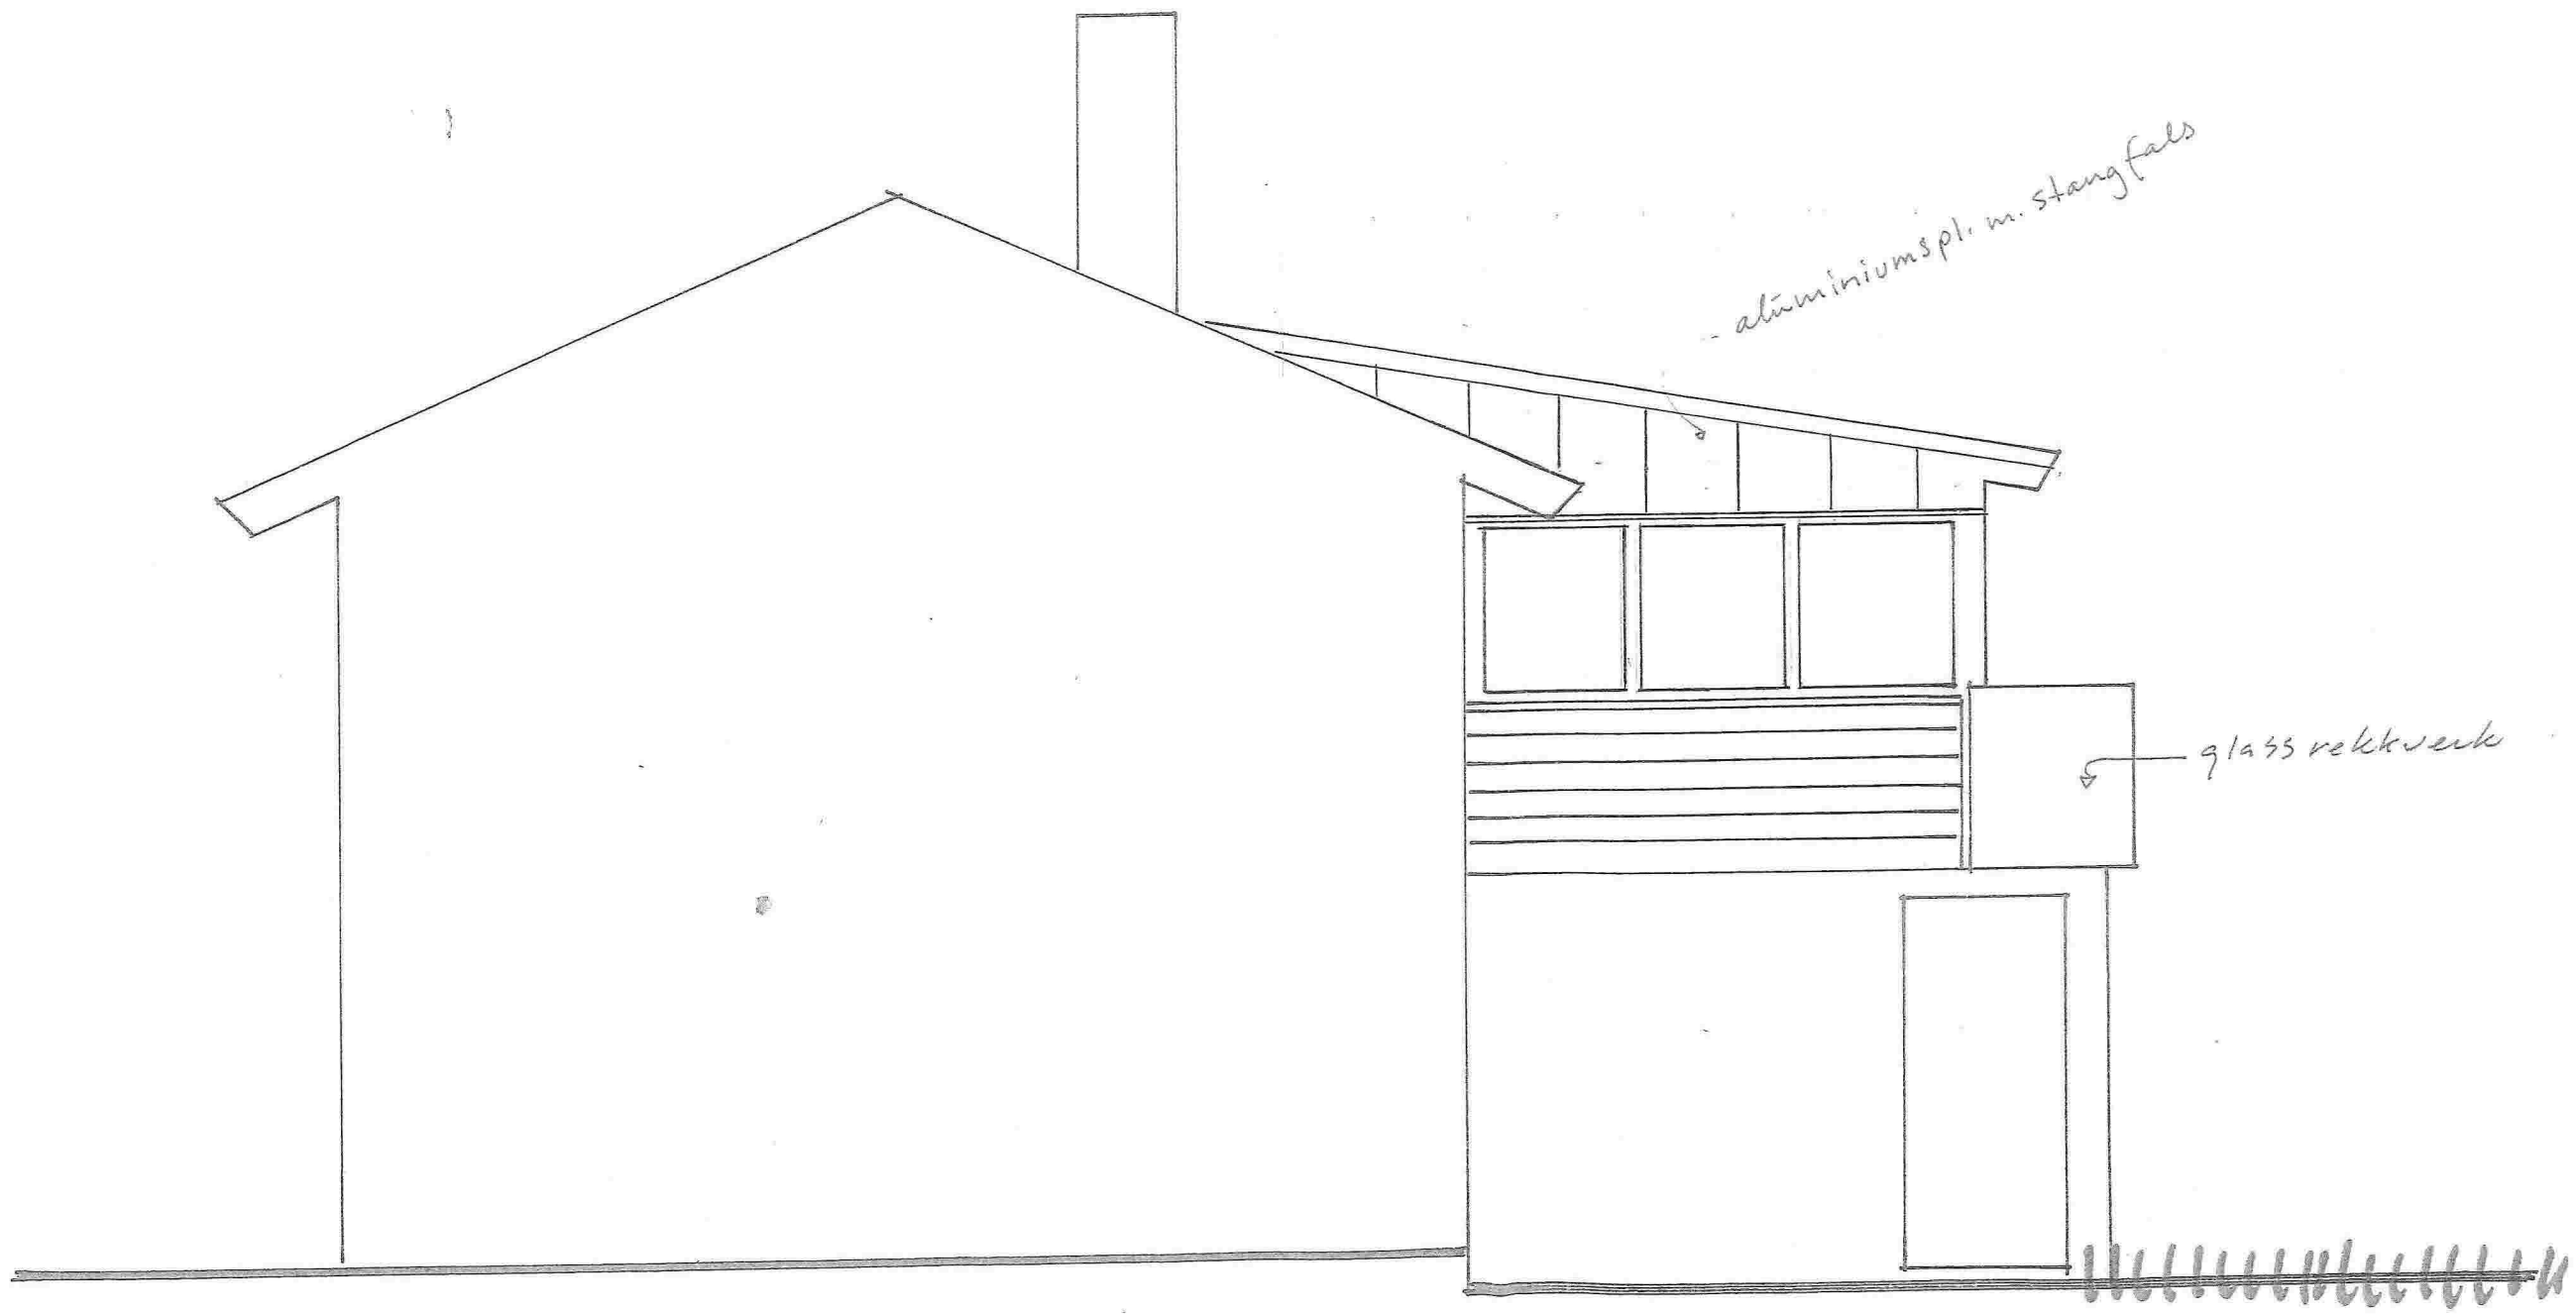

aluminiumspl. m. stangfals

glass rekkverk

korrigert 02.06.2013 h.s



VINTERHAGE for Mabel Johansen og Audun Håland
Fasade mål 1 : 50 dato 01.02.2013

1.0 →

Oygrind@online.no

Oyvind Grindeland 907 53 421




Kåre Grindeland Byggherrettsforretning AS

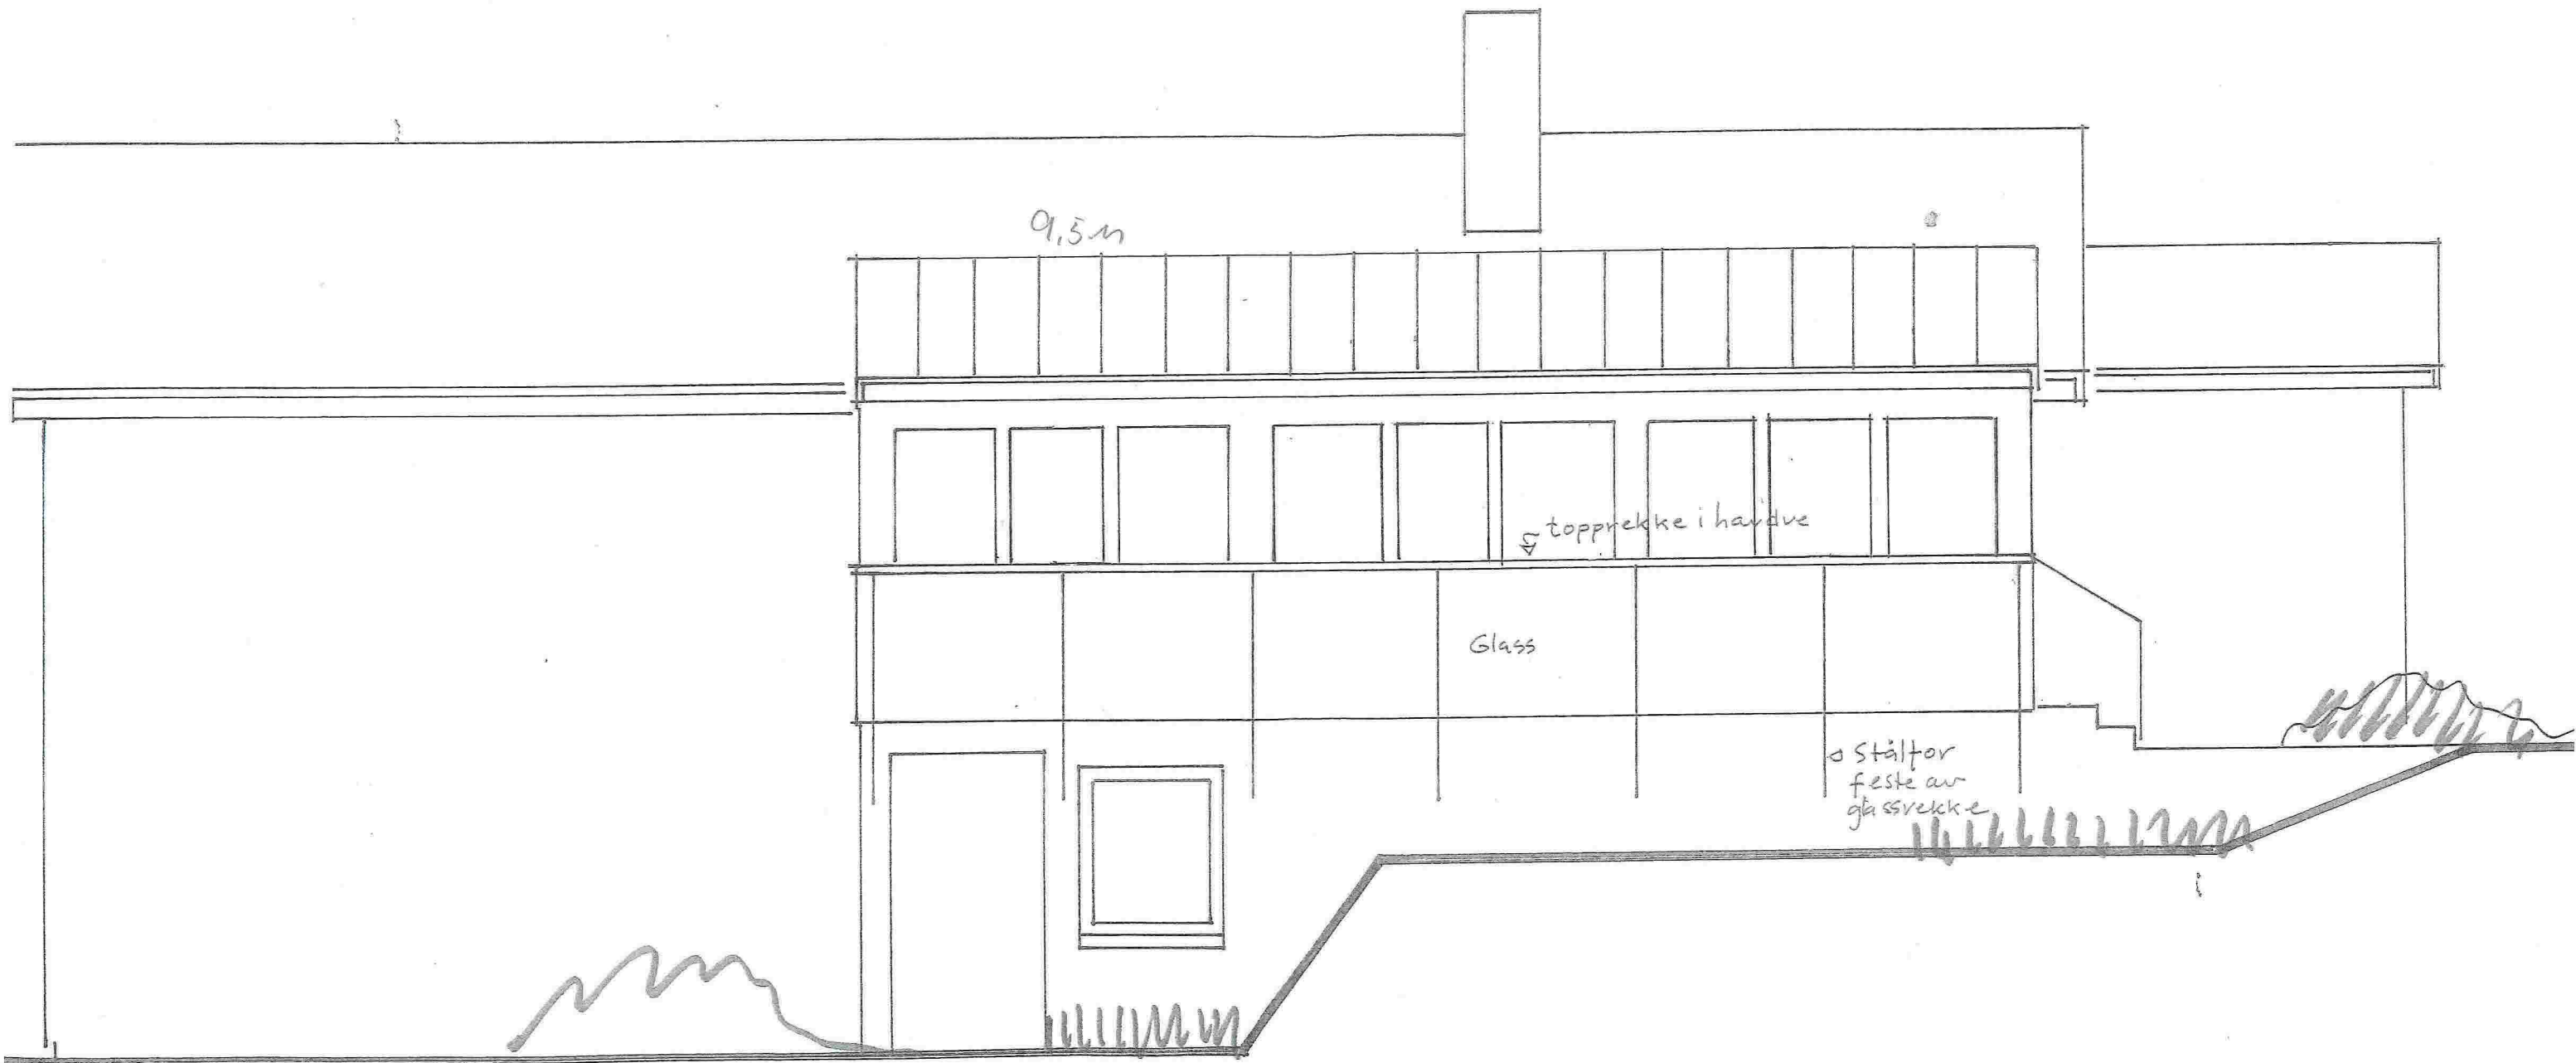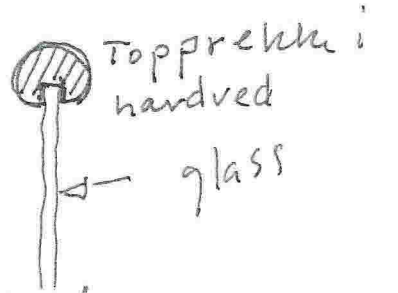

korrigert 02.06.2013 h.s

VINTERHAGE for Mabel Johansen og Audun Håland
Fasade mål 1 : 50 dato 01.02.2013
Sivilarkitekt Hjalmar Styve mobil 95066075

Hjalmar Styve

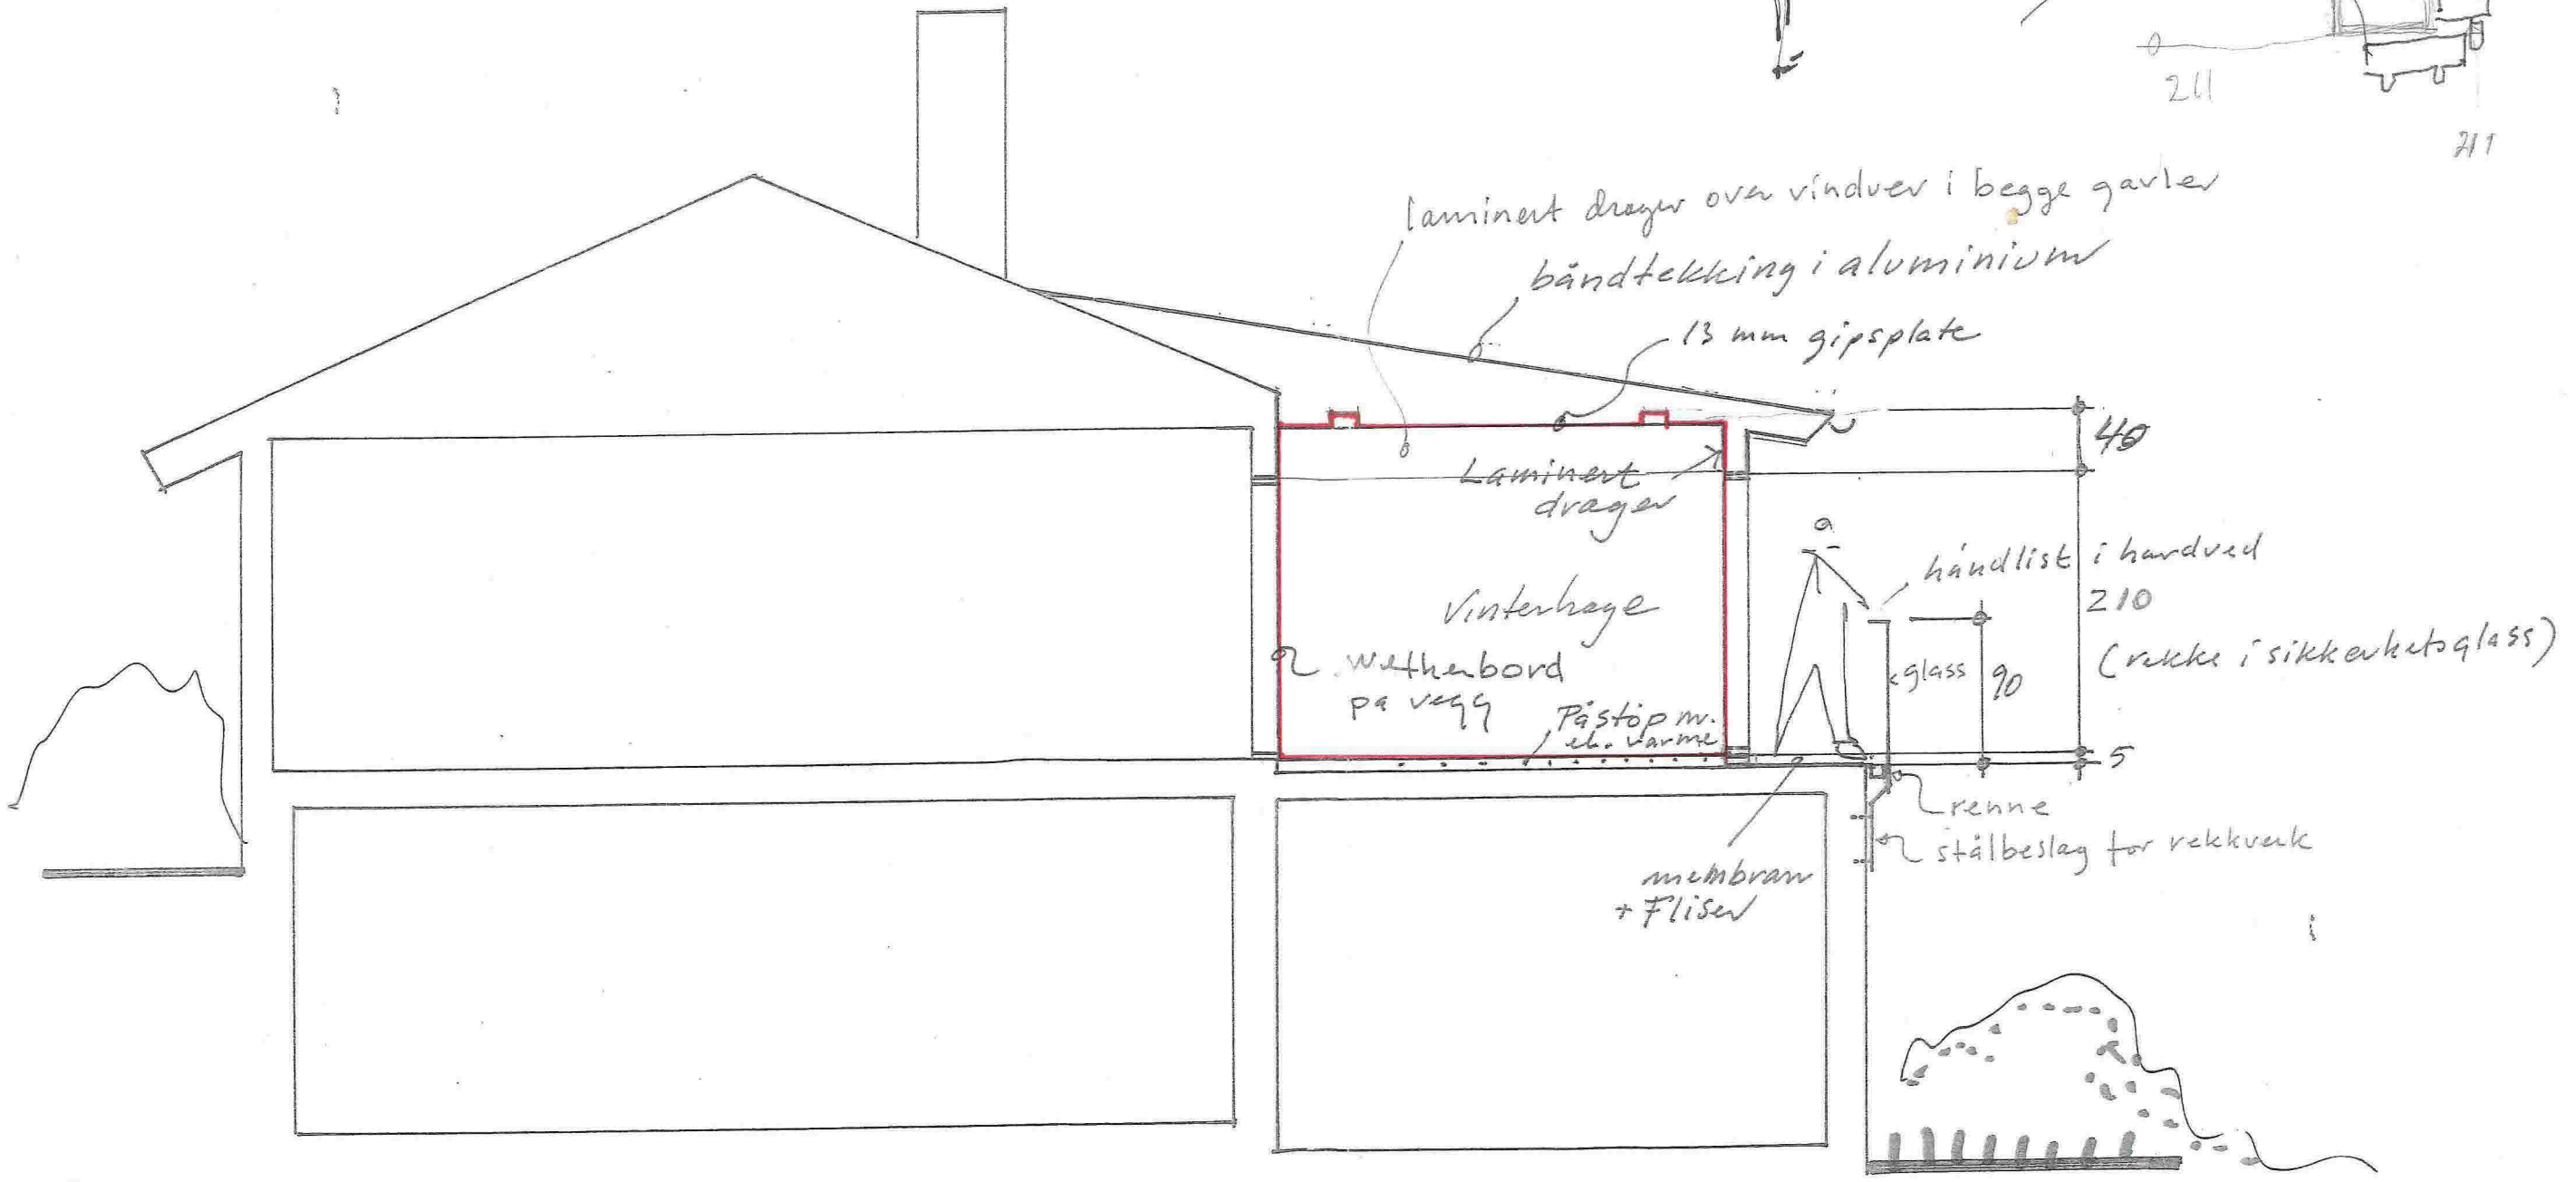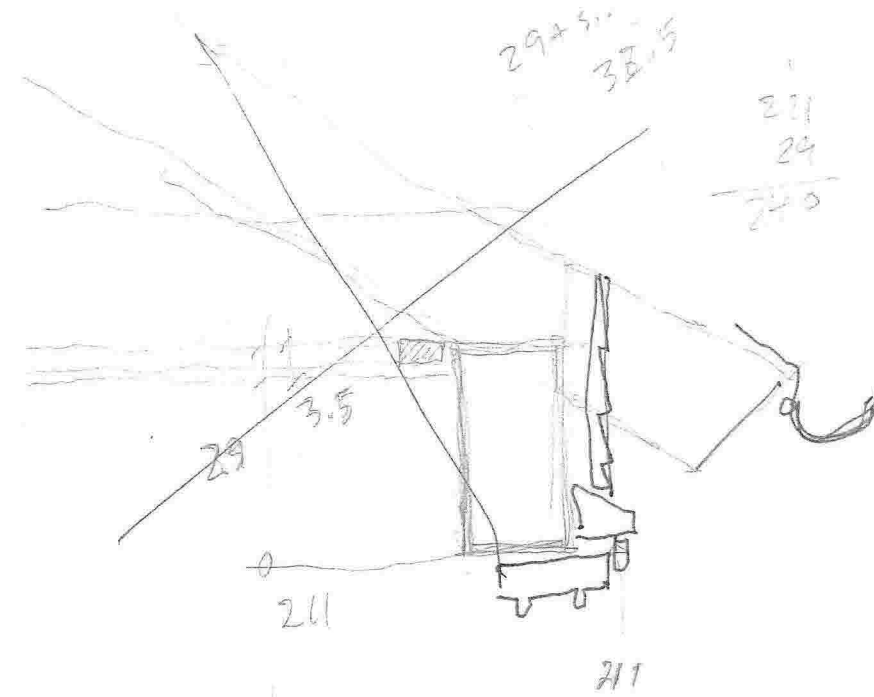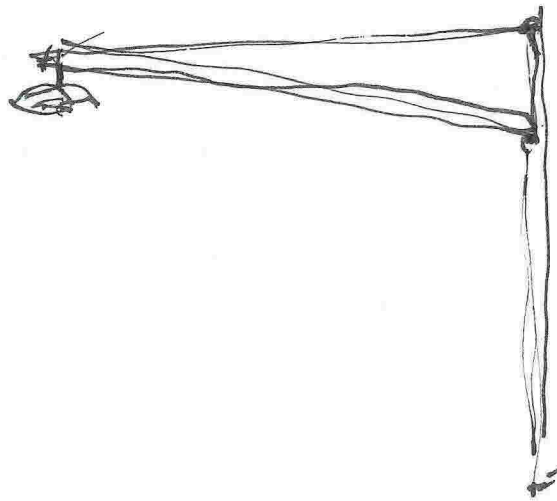


Korrigert 02.09.2013 belysning

Hjalmar Styve

VINTERHAGE for Mabel Johansen og Audun Håland
 Snitt mål 1 : 50 dato 01.02.2013
 Sivilarki Hjalmar Styve mobil 95066075

Armatør belysning:

- ◇ Mini Grid in Trimless 2 lamp
- White
- ◇ Underkant armatur - sparkles jævnt med himling - som males hvidt.

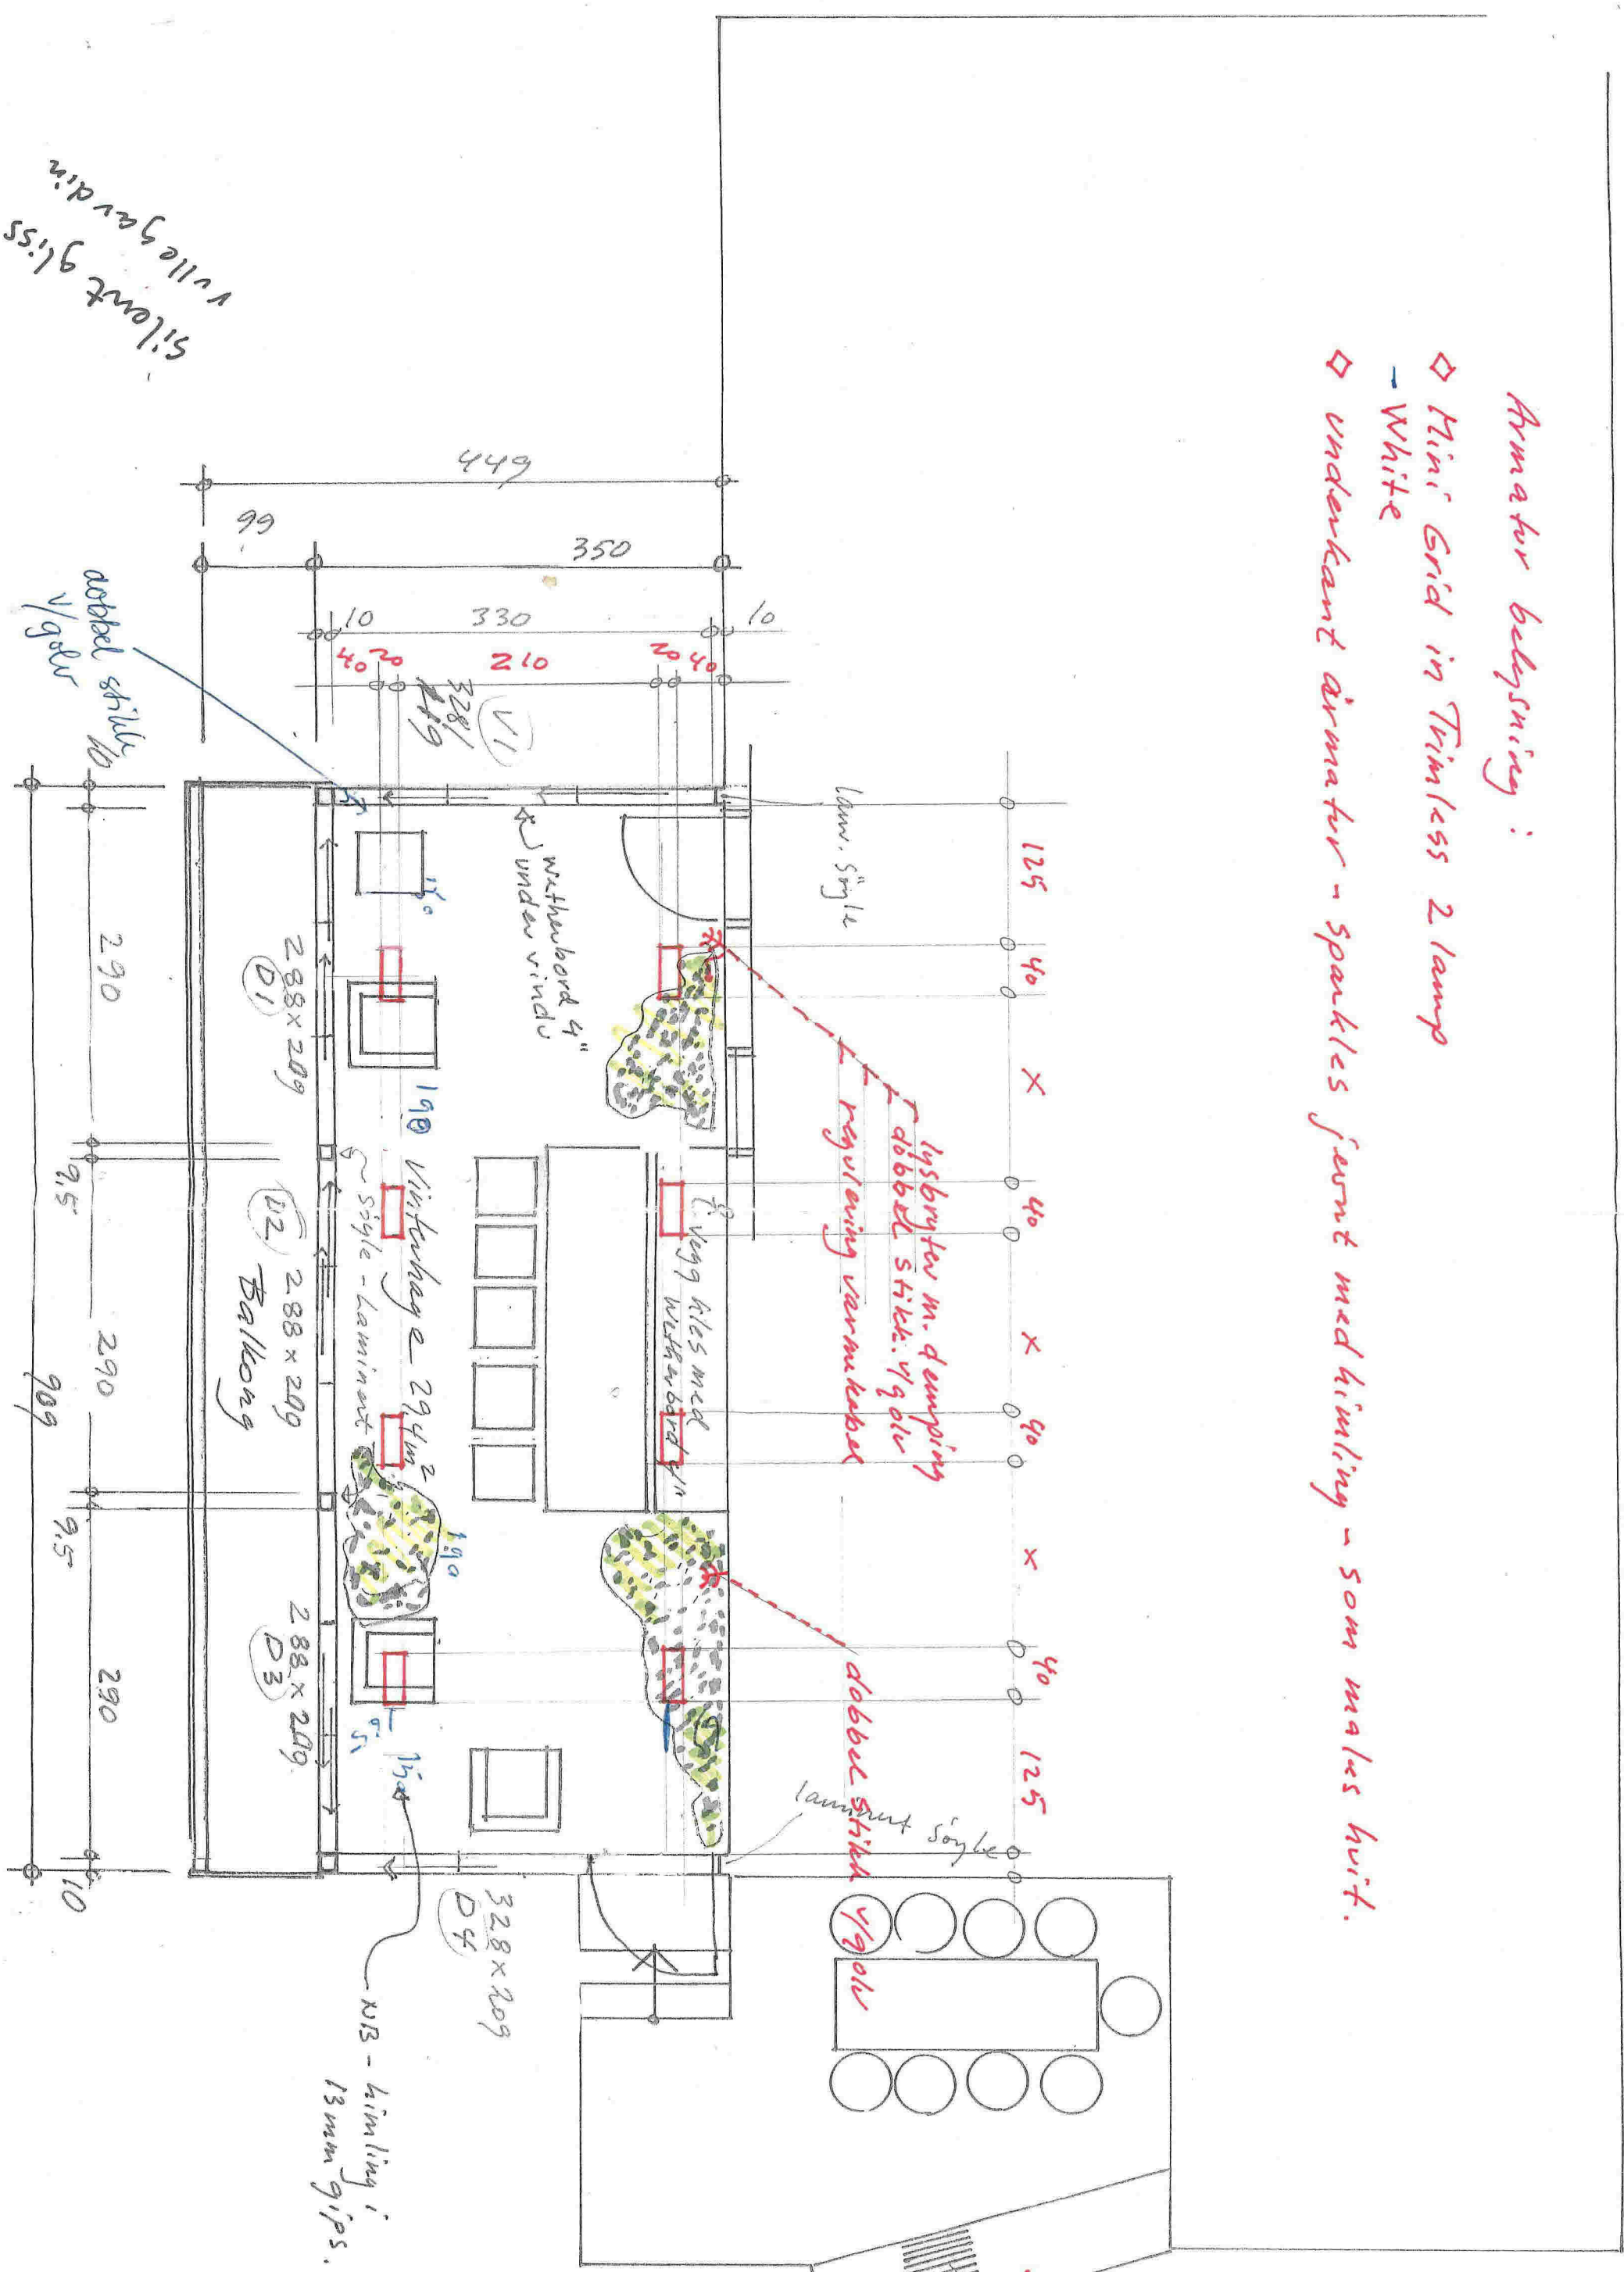

Silent gliss
vulle gavardin

Hjalmar Styve

Korrigeret 02.09.2013 belysning mv.
Korrigeret. 02.06.2013 kontrollmål
02.04.2013