


# Adressekart for Bjørnstadvegen 261, 262, 263

19.04.2018  
Målestokk 1:1000

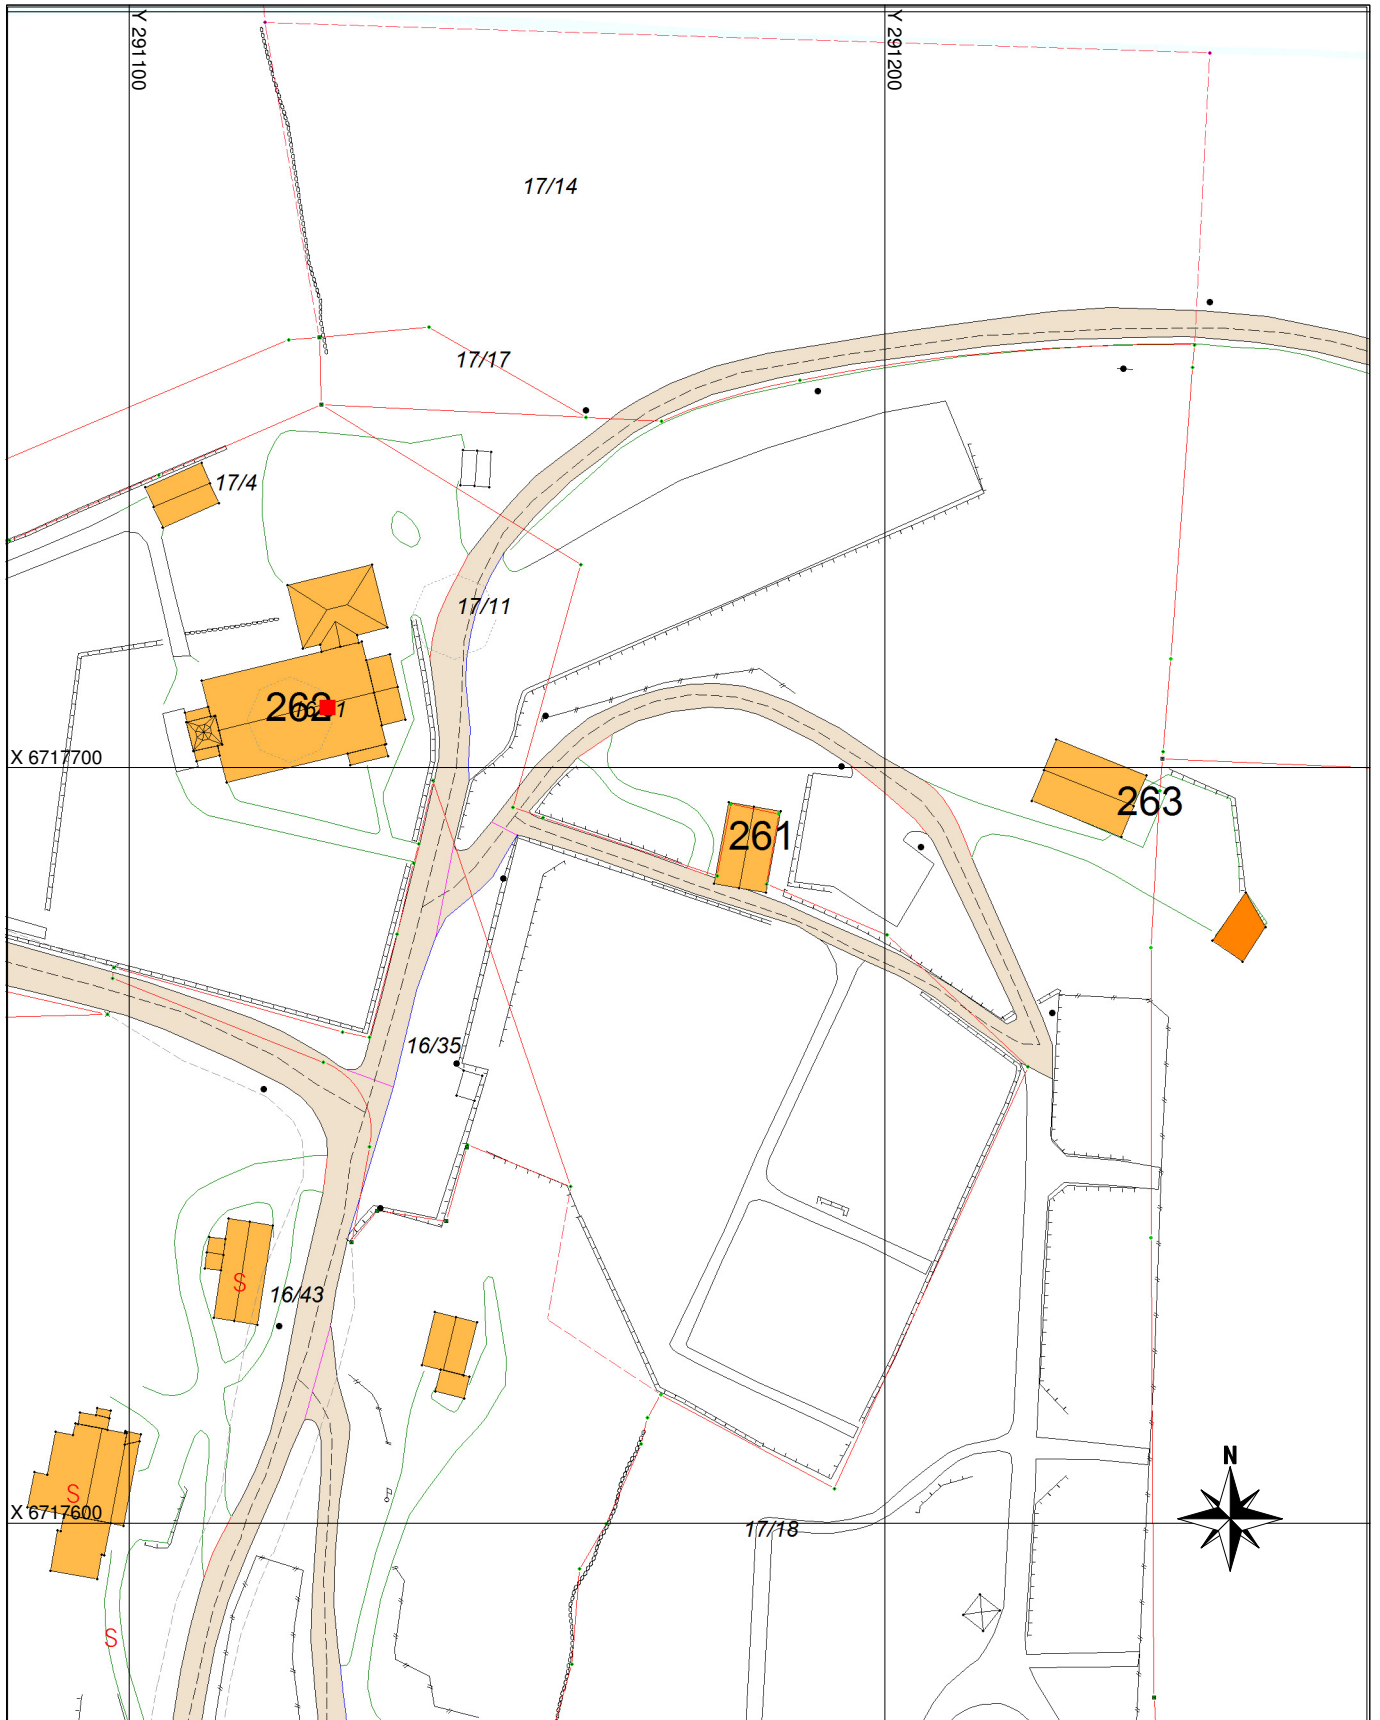

## Tegnforklaring

\*\*\* Adressevegavgrensning

▨ Godkj. Nybygg

■ Bolighus

■ Andre bygg