



SITUASJONSKART

Gnr/Bnr: 1/179
Adresse: Flatøyvegen 118
Eigar/søkar: Gripsgård/ Hofland

Kvalitet: FKB-B

Målestokk: 1:500
Dato: 21.11.2017




Gjeldande plan: Reguleringsplan
Planformål: Bustad

Vår referanse: Amg

- Gjerde
- Usikker eigedomsgrense
- Målt eigedomsgrense
- Bolighus
- Andre bygg

Sign.

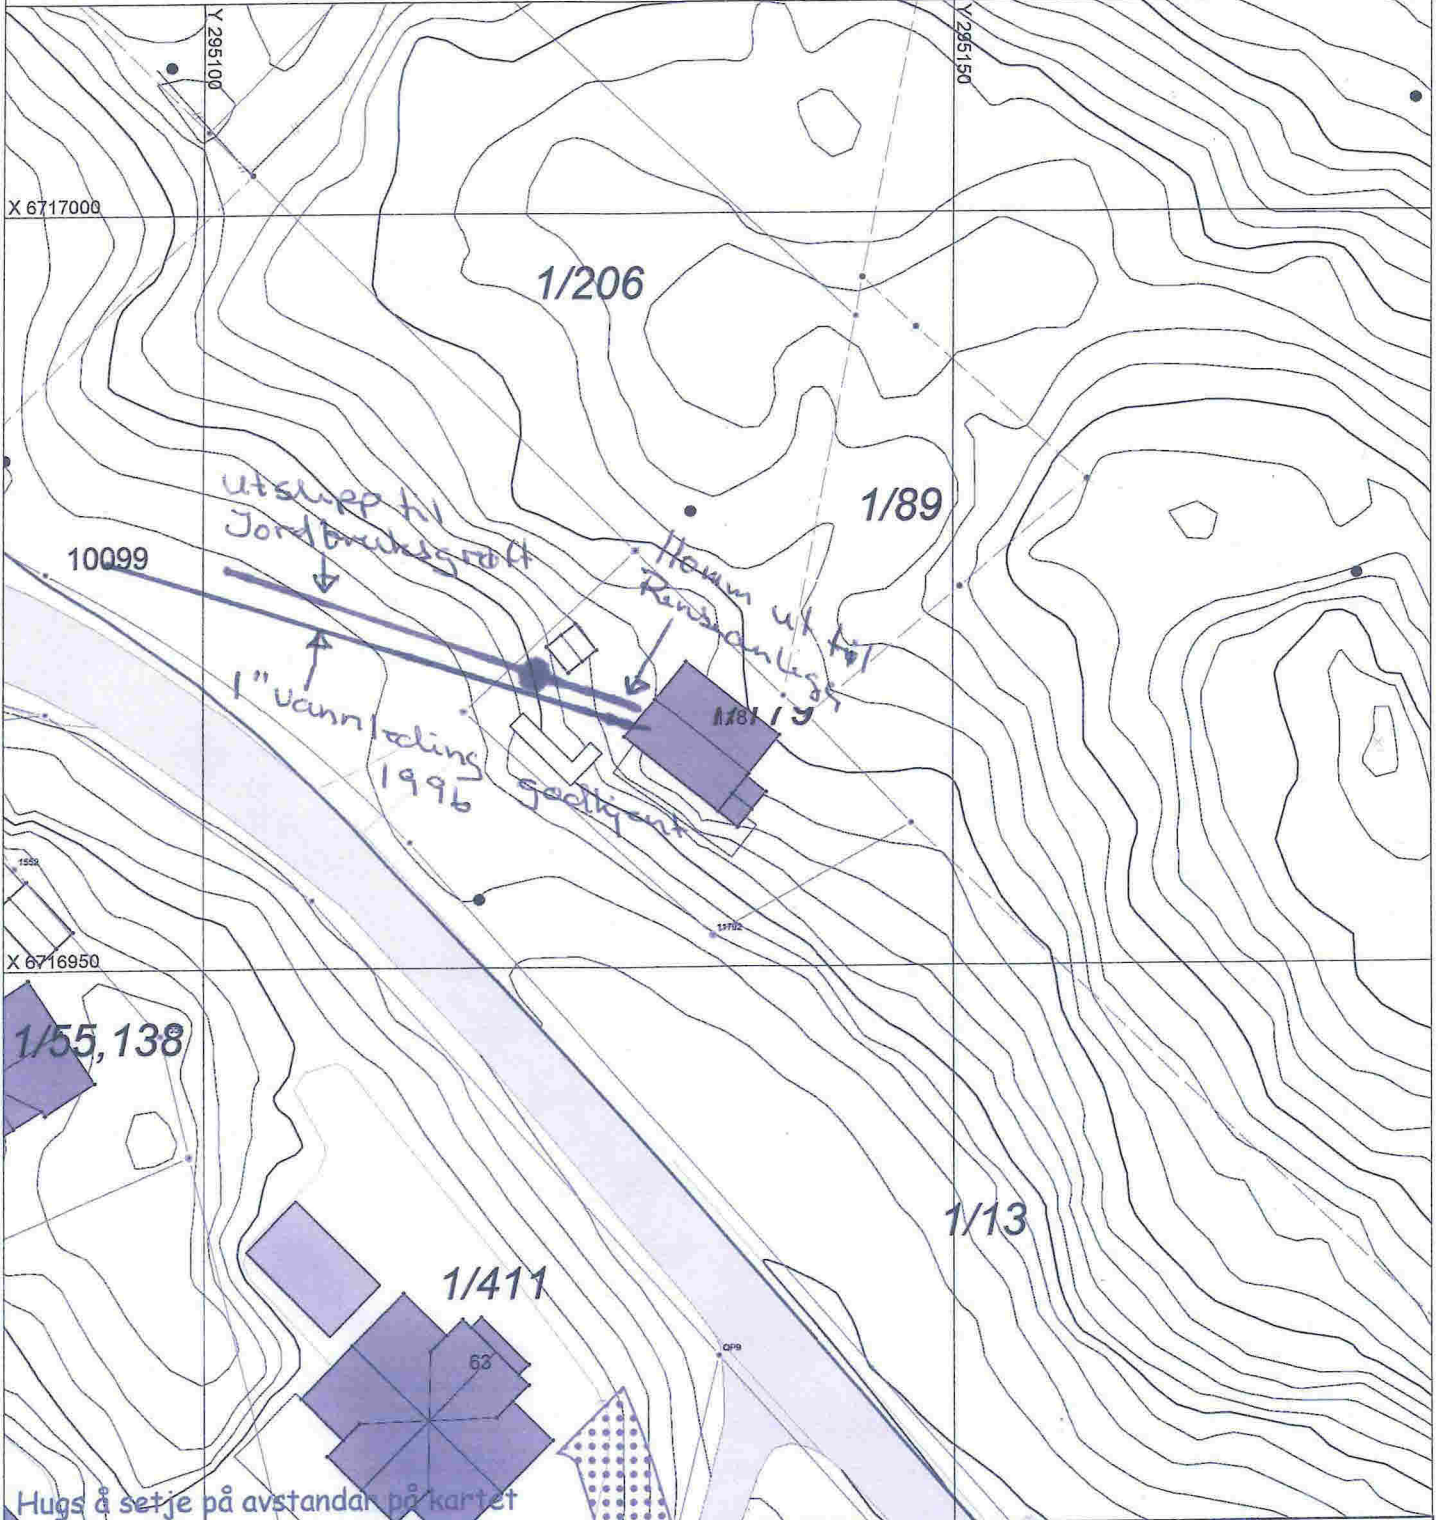

SITUASJONSPLAN

Tiltak

Kri Gripsgård

Underskrift Situasjonsplan Dato

Hugs å setje på avstandar på kartet