


29-December-2017



Fabrikkfremstilte Takstoler


Yttervegger u. Verdi 0,197

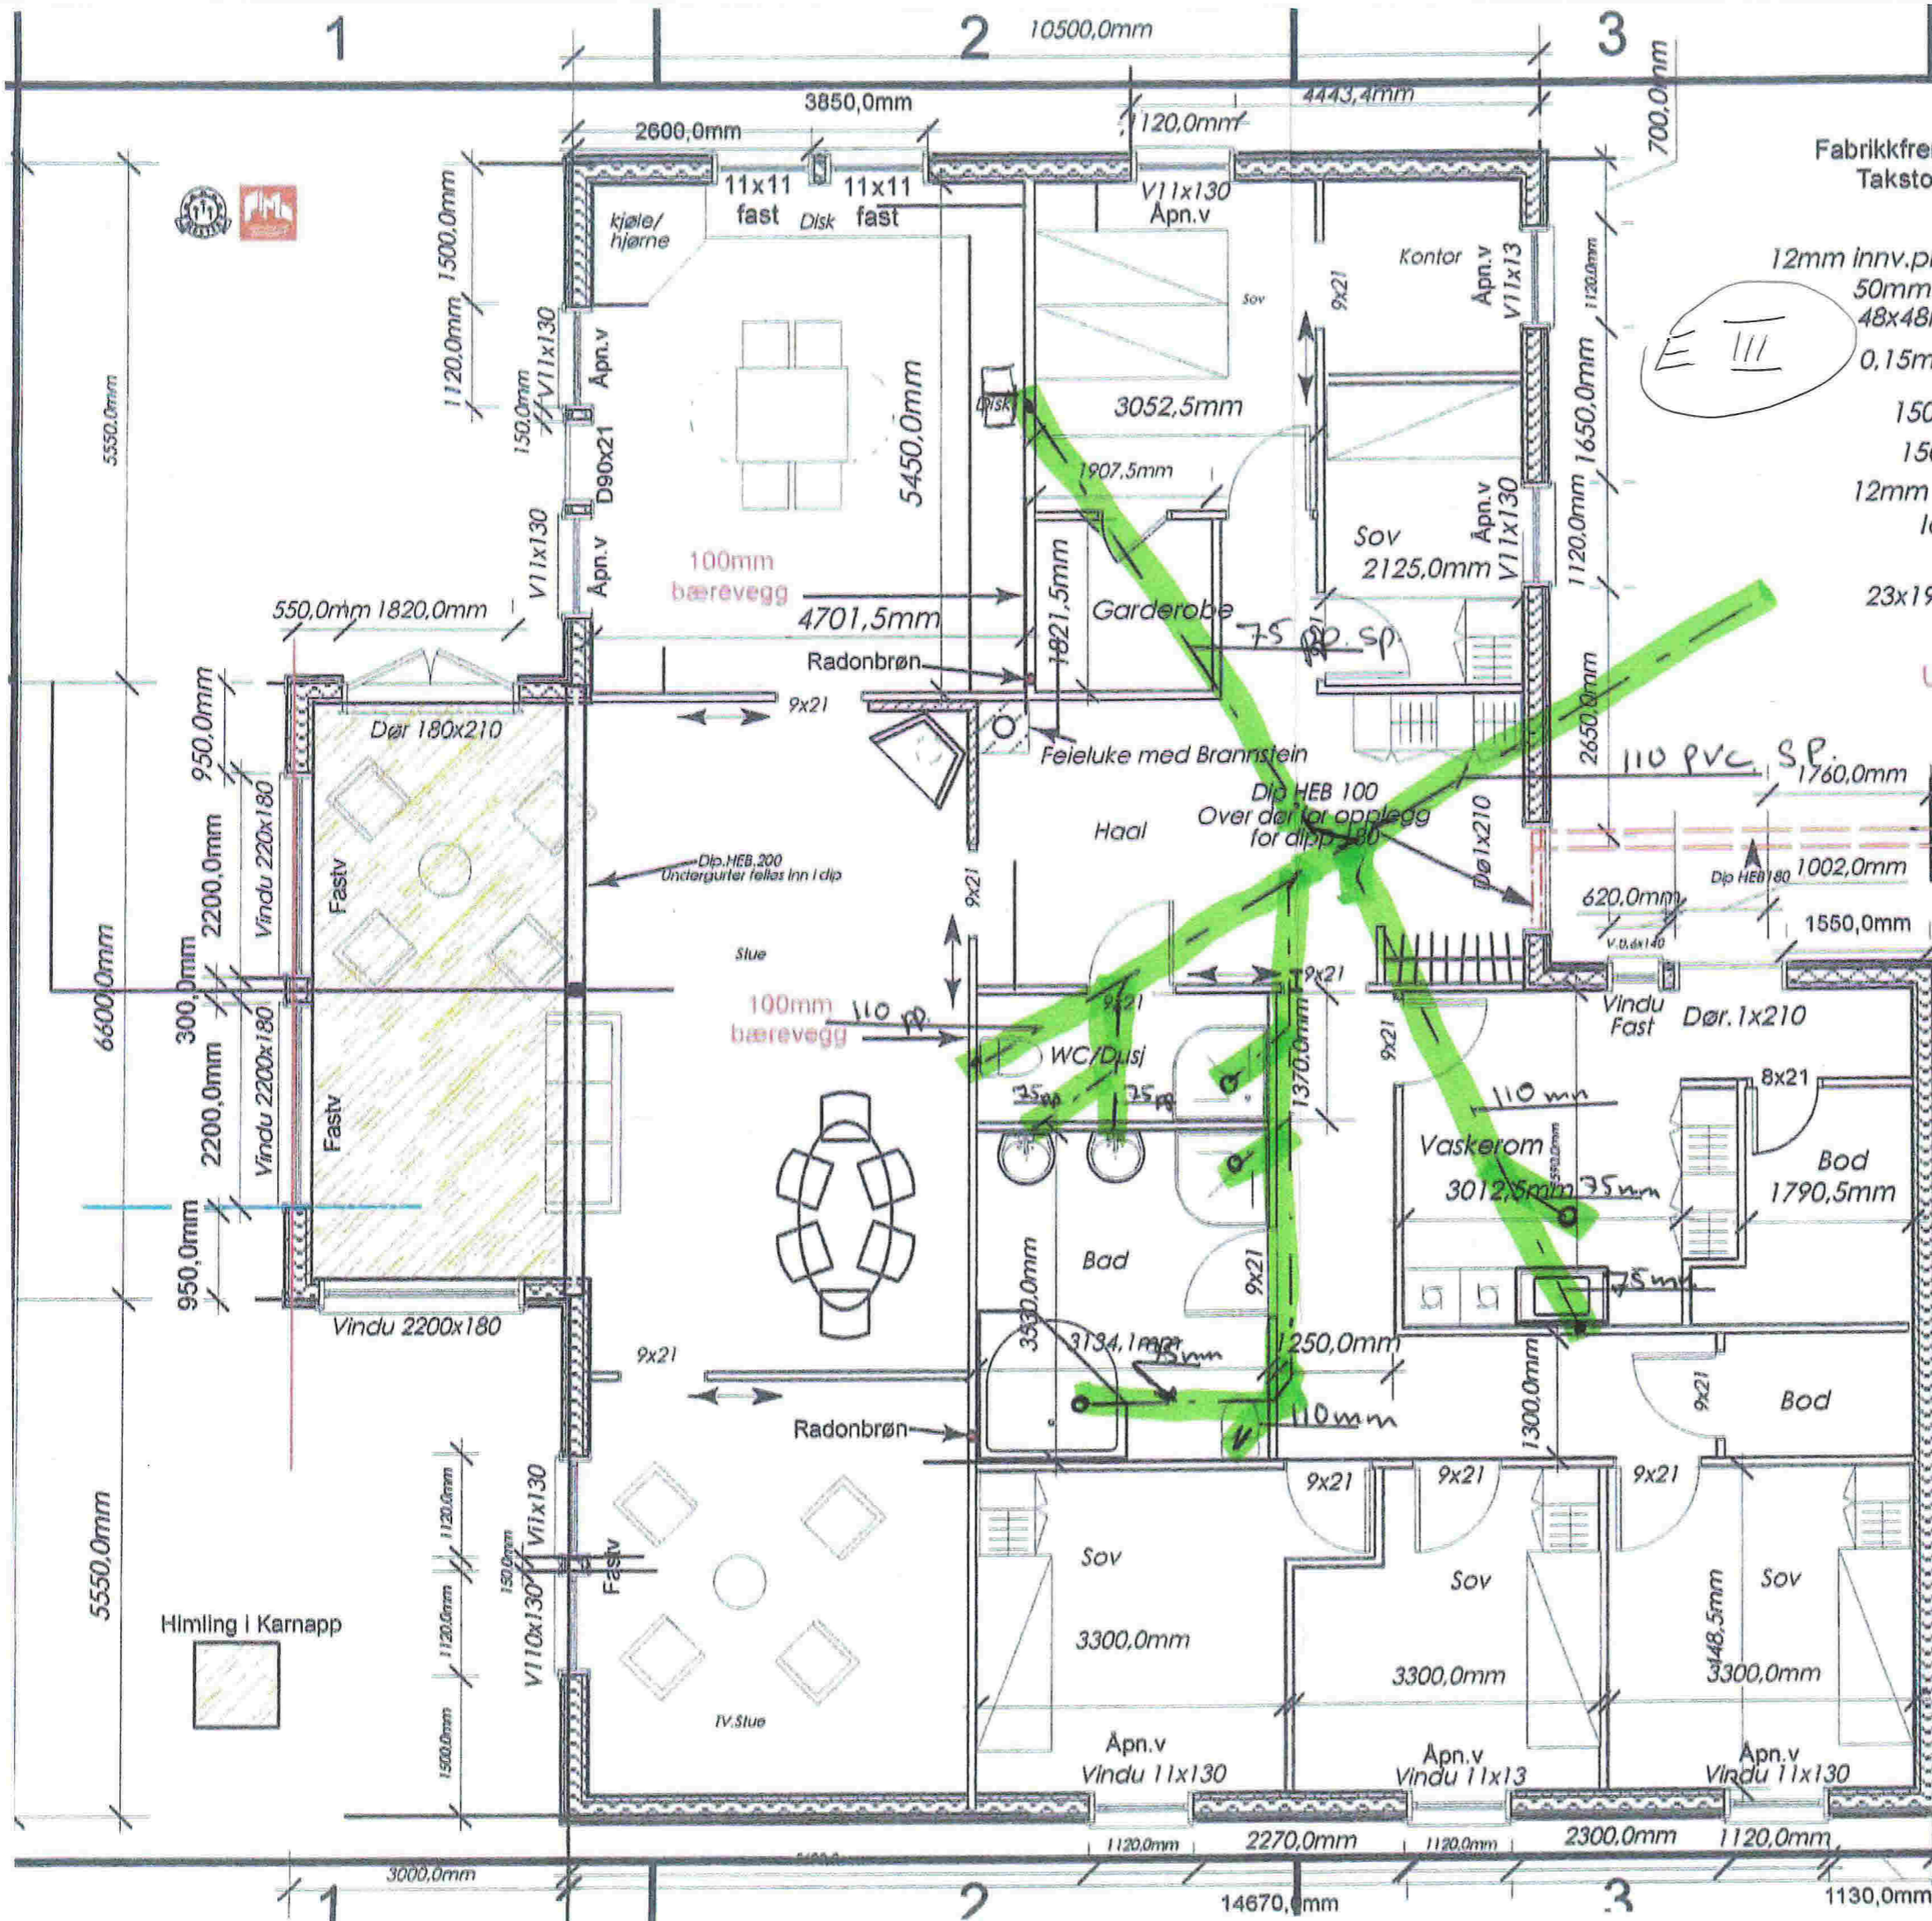

- 12mm innv.plate/panel
- 50mm Glava x33
- 48x48mm utforing
- 0,15mm damsperre
- 150mm Glava x33
- 150mm 48x148mm
- 12mm Asphalt vindtettplate
- Icopal vindsperre
- 23x48mm lufting
- 23x198mm ufalset kledning


U.Verdi på vinduer = 0,8

Himling i karnapp

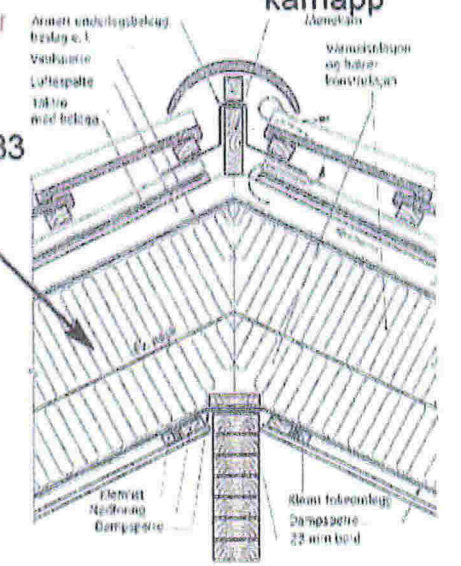

300mm Glava 33

350mm Glava 33

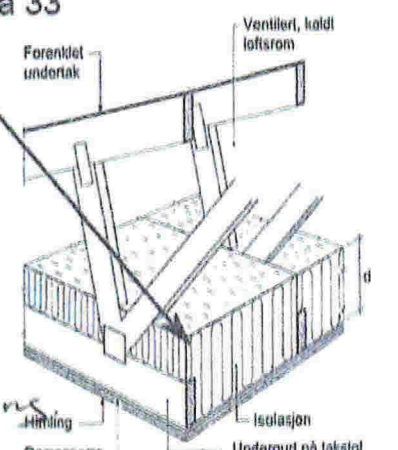

Bunnbedøring  
2/5-18.  
Odd for hode

Dato, 01.12.2017

Tegn. Byggm. Steinar Thunold AS  
Bolig for Fam. Larsen  
og Iden. På lo Gnr. 49 Bnr. 150i  
Meland Kommune

Tegn. Nr. 004

9011,0mm

1:100