

SITUASJONSKART

Gnr/Bnr: 10/ 179
 Adresse: Hjertåsvegen 61
 Eigar/sokar: Losnedahl / Sæterstøl

Kvalitet: Fkb-B

Gjeldande plan : Reguleringsplan
 Planformål : Bustad

Vår referanse: Amg

Sign.




Målestokk: 1:1000
 Dato: 13.02.2014

MELAND
 KOMMUNE



- Gjerde
- Usikker eigedomsgrense
- Målt eigedomsgrense
- Bolighus
- Andre bygg

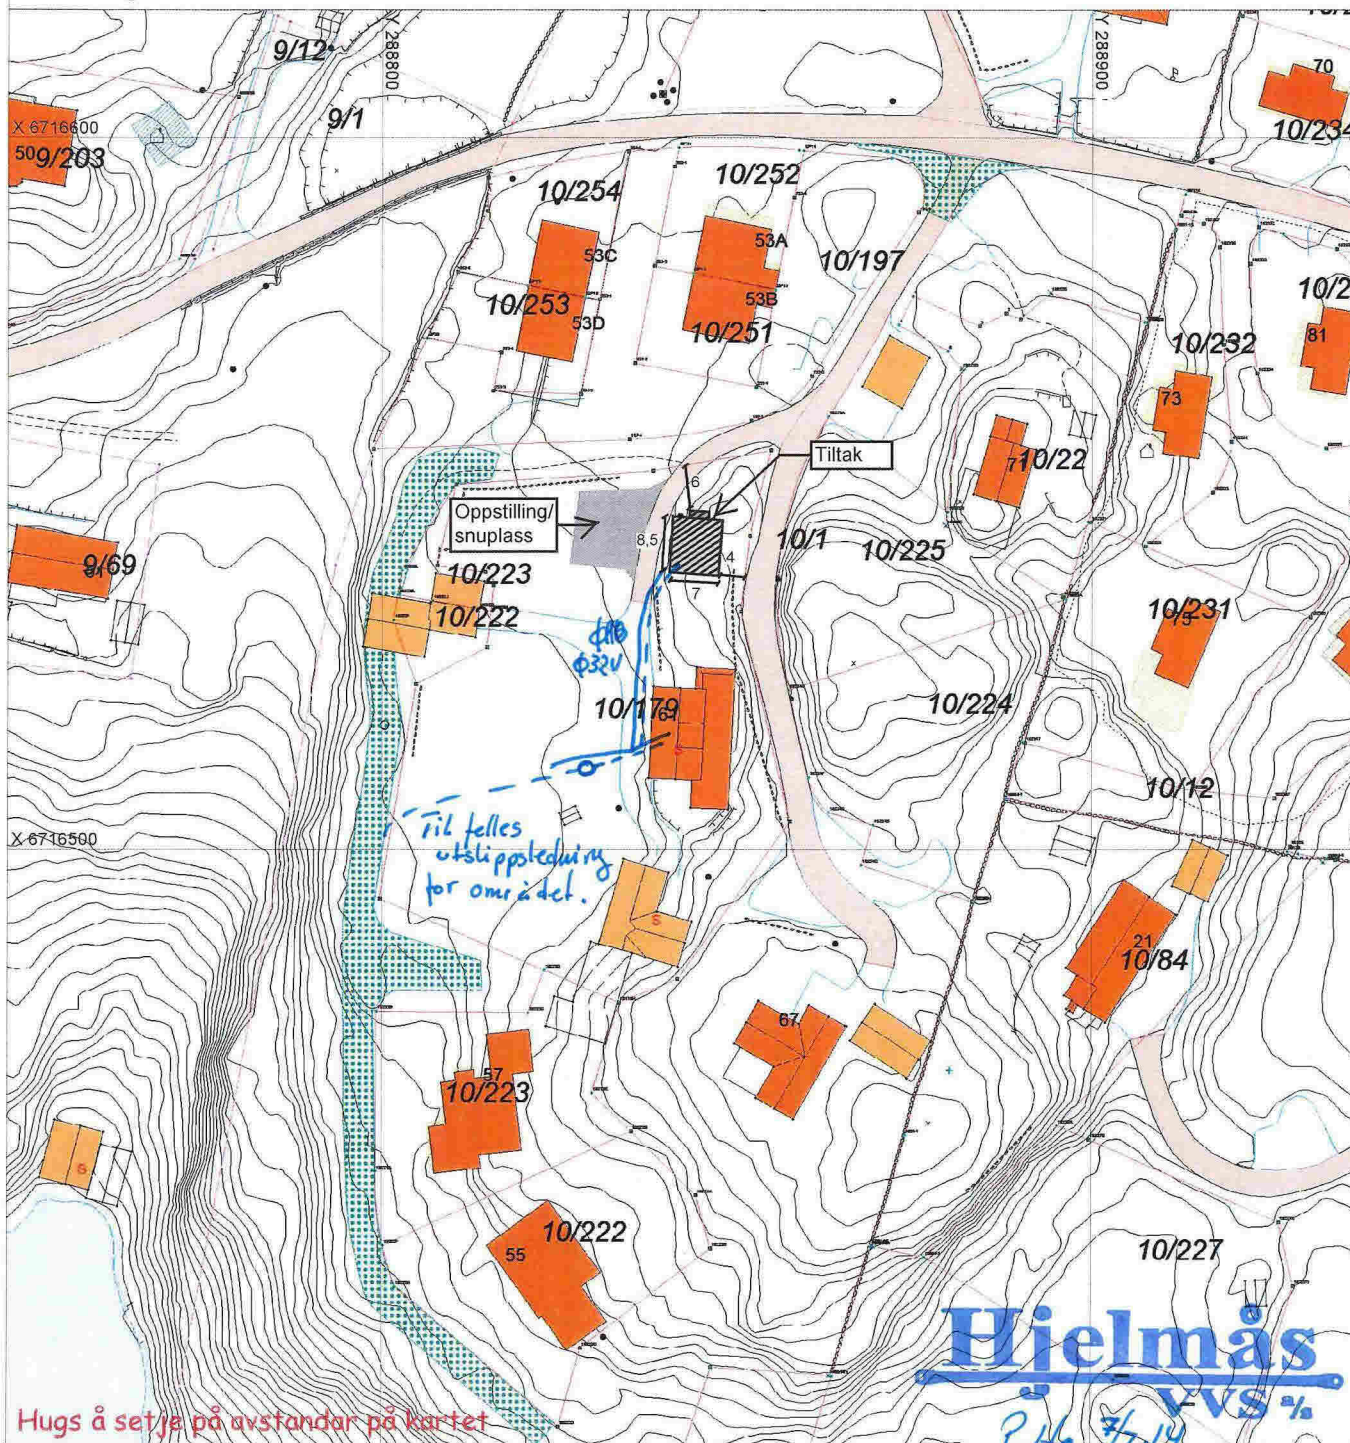

Hugs å setje på avstandar på kartet


SITUASJONSPLAN

Tiltak


KOTEHØYDE TOPP GULV 37.6 moh

Underskrift Situasjonsplan


Dato

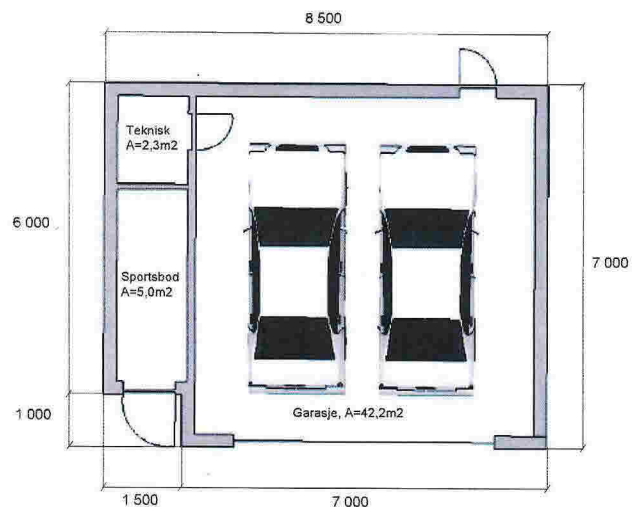

Plan 1.etg

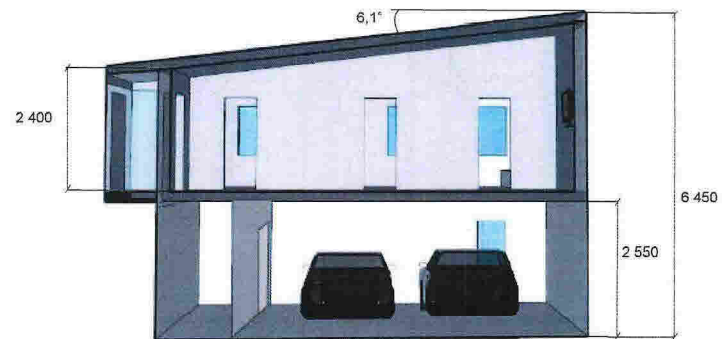

Snitt sett fra Vest

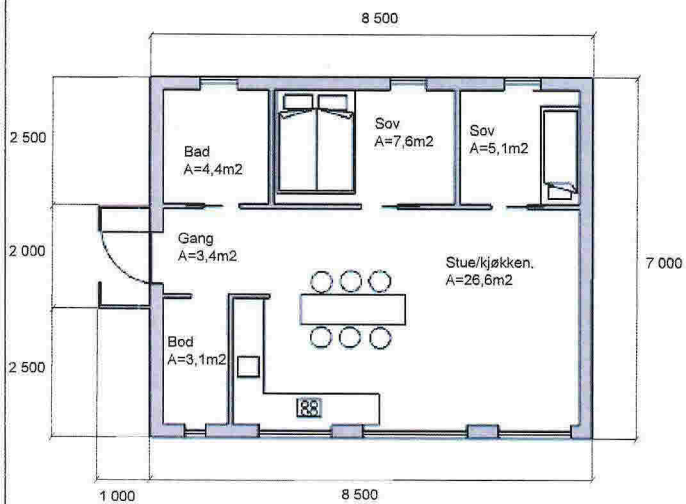

Plan 2.etg

VISER TIL REV-TEGNING 14.07.14


Hjelmås
VVS AS

P. Hg 7/2.14

Tegning: Plan/og snitt

Tiltakshaver: Losnedahl/ Sæterstøl
Prosjekt: Garasje med hybelleilighet

| | |
|-------------|---------------------|
| Kommune | Meland |
| Gnr/Bnr | 10/179 |
| Målestokk | 1:100 |
| Format: | A3 |
| BRA Plan 1: | 50,6 m ² |
| BRA Plan 2: | 52,6 m ² |
| BYA: | 61,5 m ² |

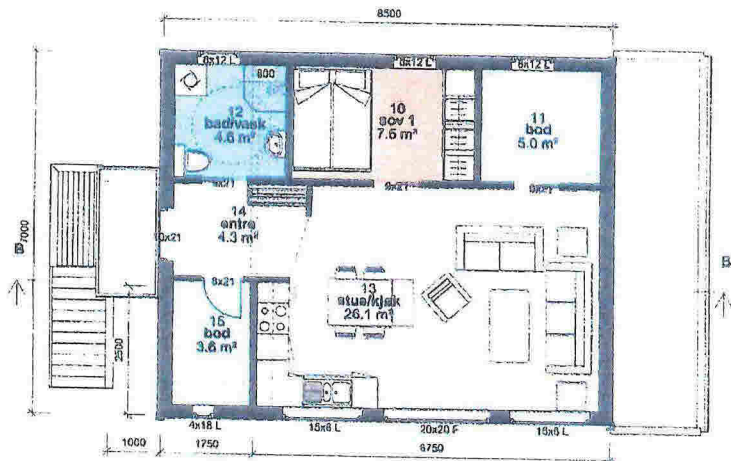

Bebygd areal BYA..... 72.0 m²

Oppvarmet bruksareal hovedetasje BRA= 52.9 m²

**2.0 Hovedetasje
1 : 100**



Bruksareal hovedetasje.....BRA= 52.9 m²

Bruksareal underetasje..... BRA= 60.9 m²

Sum bruksareal..... BRA=113.8 m²

Volum:.....V=147 m³

**1.0 Underetasje
1 : 100**

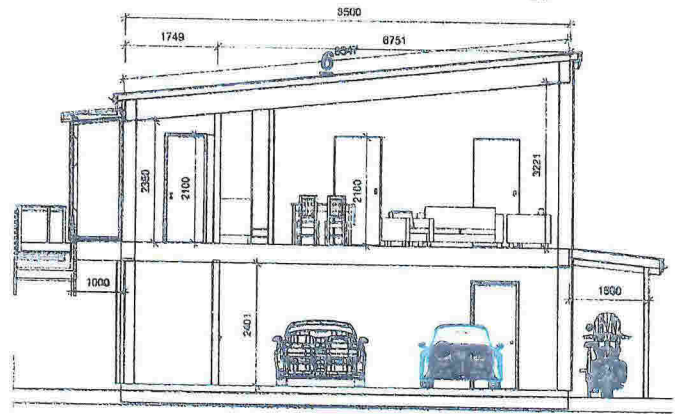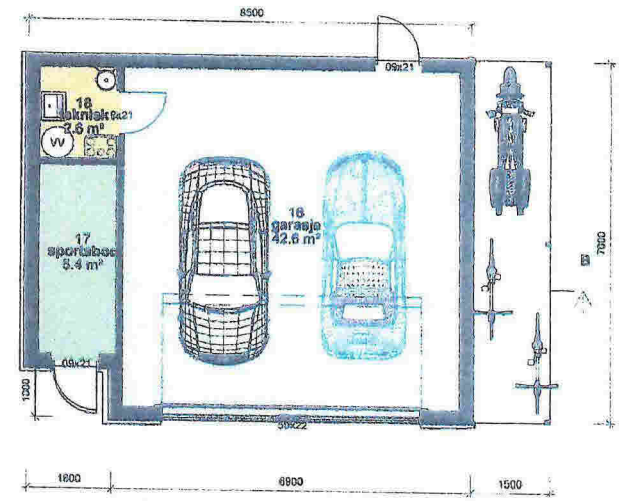

**A
1 : 100**

| REVISJONER | | | |
|------------|------|------|--------------------|
| Rev. | Dato | Sign | Revisjonen gjelder |
| | | | |
| | | | |
| | | | |

| TILTAK | |
|-----------------|-----------------------|
| Tilstandshaver | Loanedahl/Sæterstøl |
| Byggeplan | Hjertåsvegen 61 |
| Kommune | Meland |
| Prosjekt | Garasje med leilighet |
| Oppdr.nr. | 10/179 |
| Prosjekt nummer | |



| ANSVARLIG PROSJEKTERENDE | |
|--------------------------|-----------------------------|
| Føretak | Karl-Petters Tegneskisse as |
| Adresse | Lønsmannsbakken 2 |
| Telefon | 38331052 |
| E-post | pekrieta@online.no |

| TEGNING | |
|-------------------------|------------------|
| Tittel Plan og snitt | |
| Tegnet av | Dato 14.07.14 |
| Kontrollert av | Utsjettekt |
| Original | KPK |
| 1 : 100 | |