

# SITUASJONSKART

Gnr/Bnr: 30/13  
 Adresse: Håuftvegen 256  
 Eigar/søkar: Renate Olsvoll Dale/ Raymond Dale

Kvalitet: FKB-B

Gjeldande plan: Kommuneplan  
 Planformål: LNF/ Spreidd bustad

Vår referanse: Amg

Sign. ....




Målestokk: 1:500  
 Dato: 07.05.2018

MELAND  
 KOMMUNE



- Gjerde
- Usikker eigdomsgrense
- Målt eigdomsgrense
- Bolighus
- Andre bygg

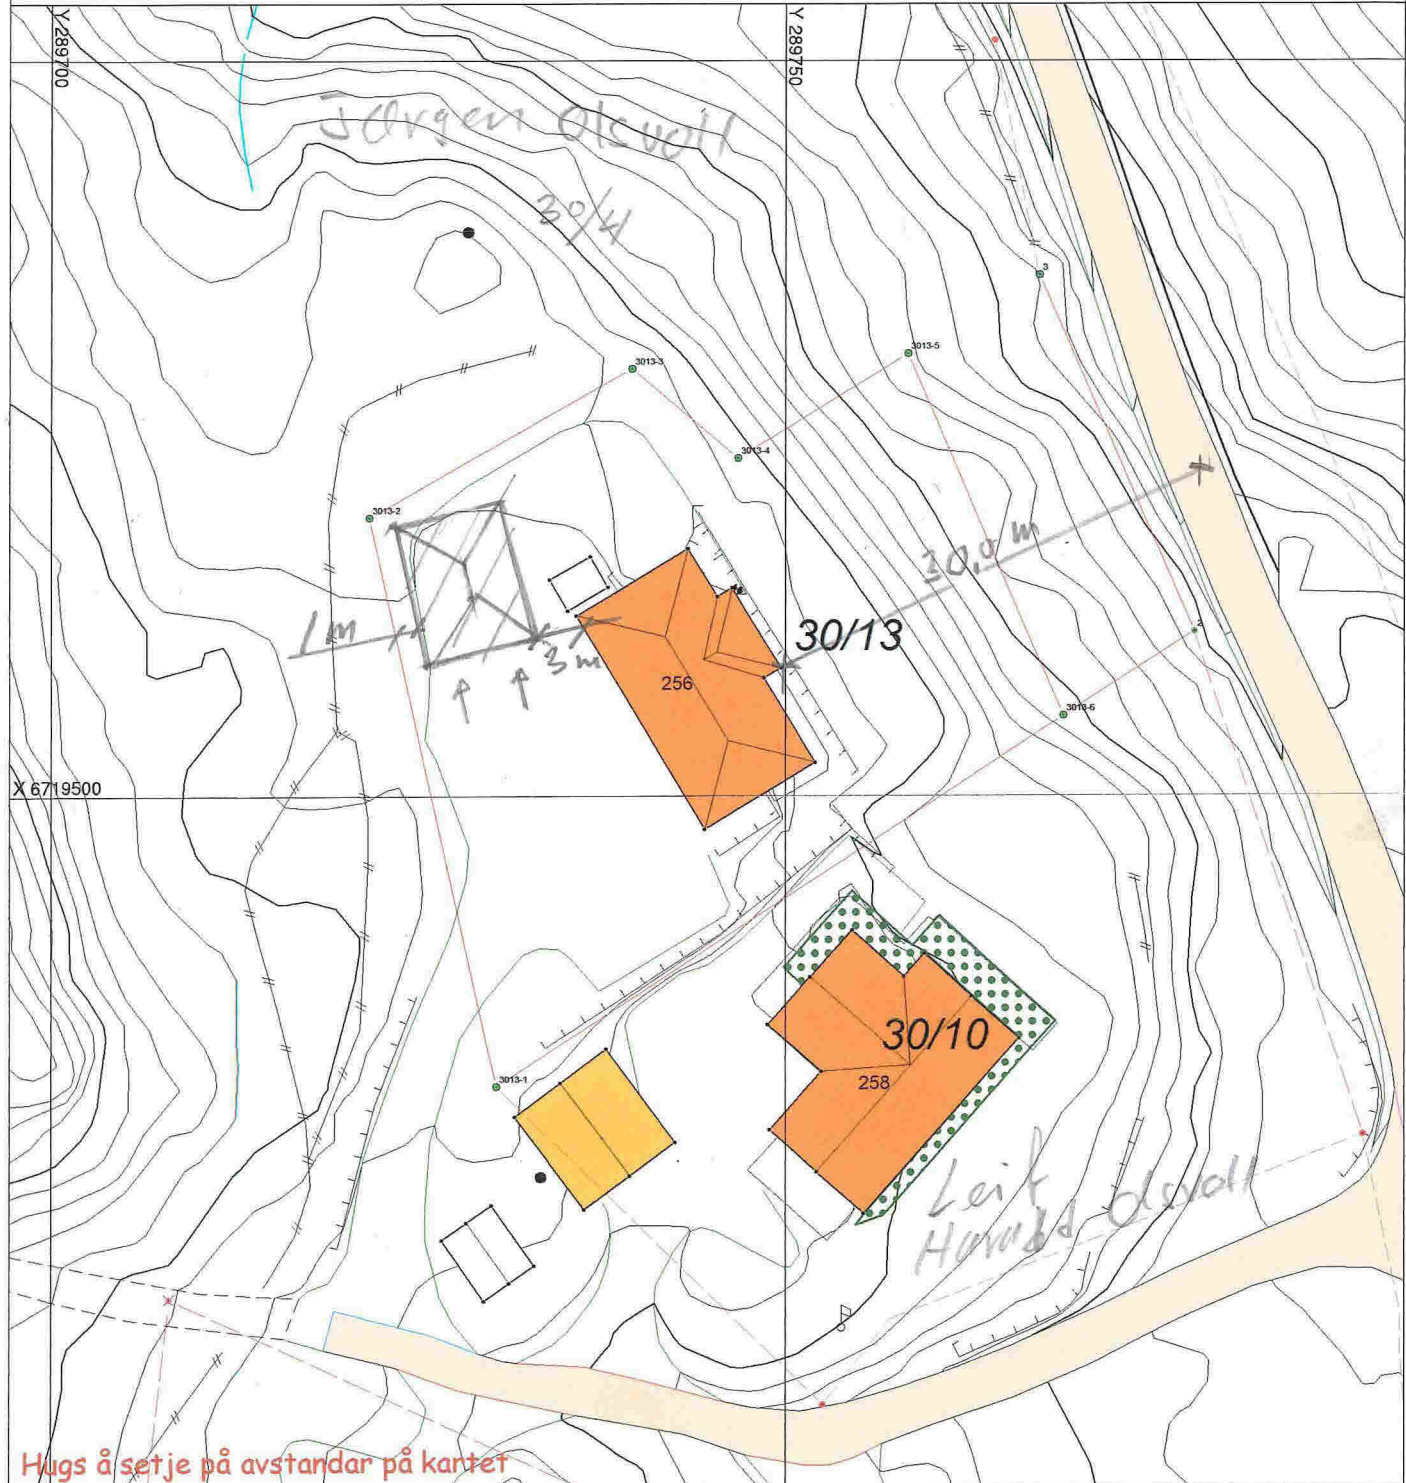

Hugs å setje på avstandar på kartet

## SITUASJONSPLAN



Tiltak *Garasje gnr. 30 bnr. 13*

Underskrift Situasjonsplan

*11.05.18*  
 Dato