

SITUASJONSKART

Gnr/Bnr: 36/60
Adresse: Ådlandsvågen 10, 11
Eigar/søkar: Pedersen

Kvalitet: FKB-B

Gjeldande plan: Kommuneplan
Planformål: Eksisterande fritidsbeb.

Vår referanse: Amg

Sign.




MELAND
KOMMUNE



Målestokk: 1:500
Dato: 24.05.2018

- | | | | |
|--|------------------------|--|------------|
| | Gjerde | | Bolighus |
| | Usikker eigedomsgranse | | Andre bygg |
| | Målt eigedomsgranse | | |

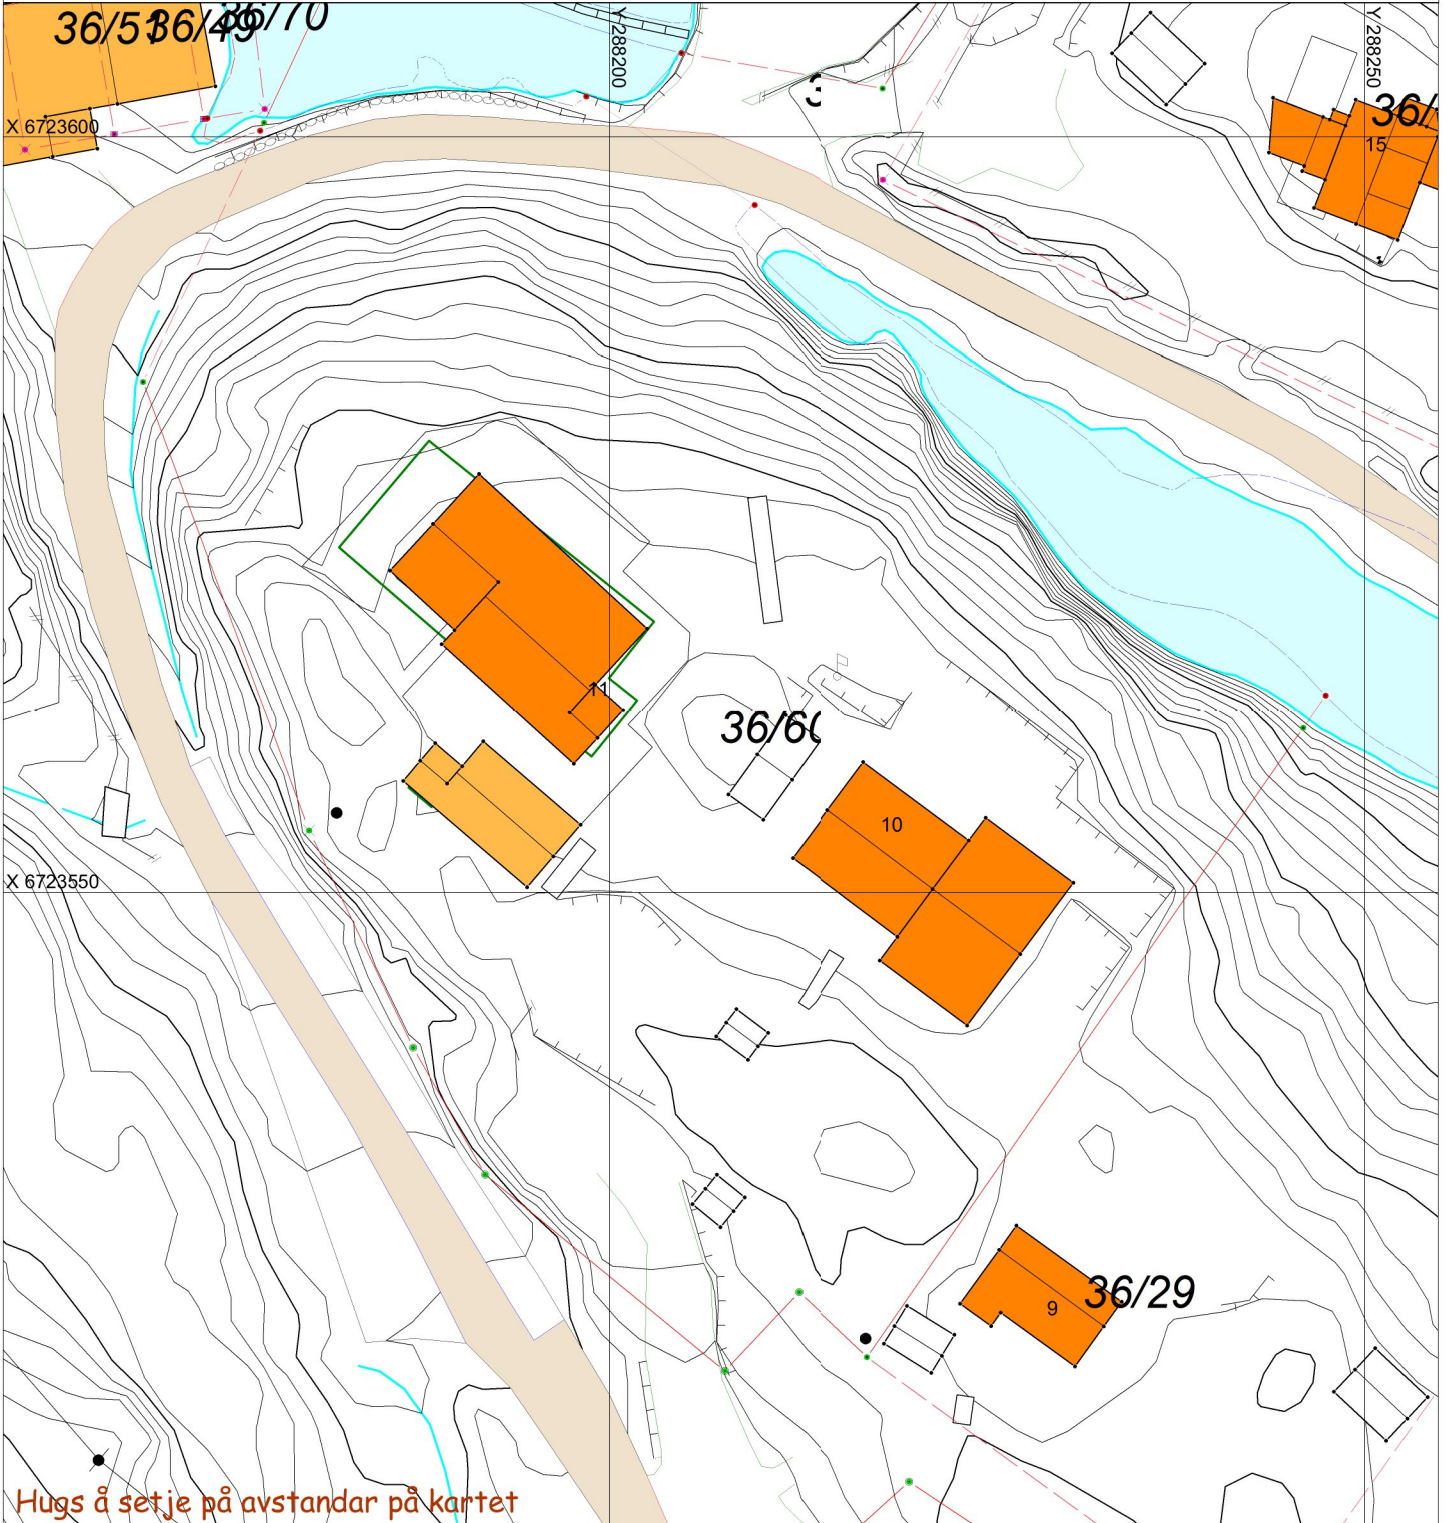

SITUASJONSPLAN

Tiltak

Underskrift Situasjonsplan

Dato