



SITUASJONSKART

Gnr/Bnr: 49/157
Adresse: Grønhaugvegen 44
Eigar/sokar: Joakim Ådlandsvik

Kvalitet: FKB-B

D-1




Målestokk: 1:500
Dato: 02.03.2018

Gjeldande plan: Kommuneplan
Planformål: LNF/spredt bustad
Vår referanse: PAS

— Gjerde
- - - Usikker eigedomsgrense
- - - Målt eigedomsgrense

Bolighus
 Andre bygg

Sign.

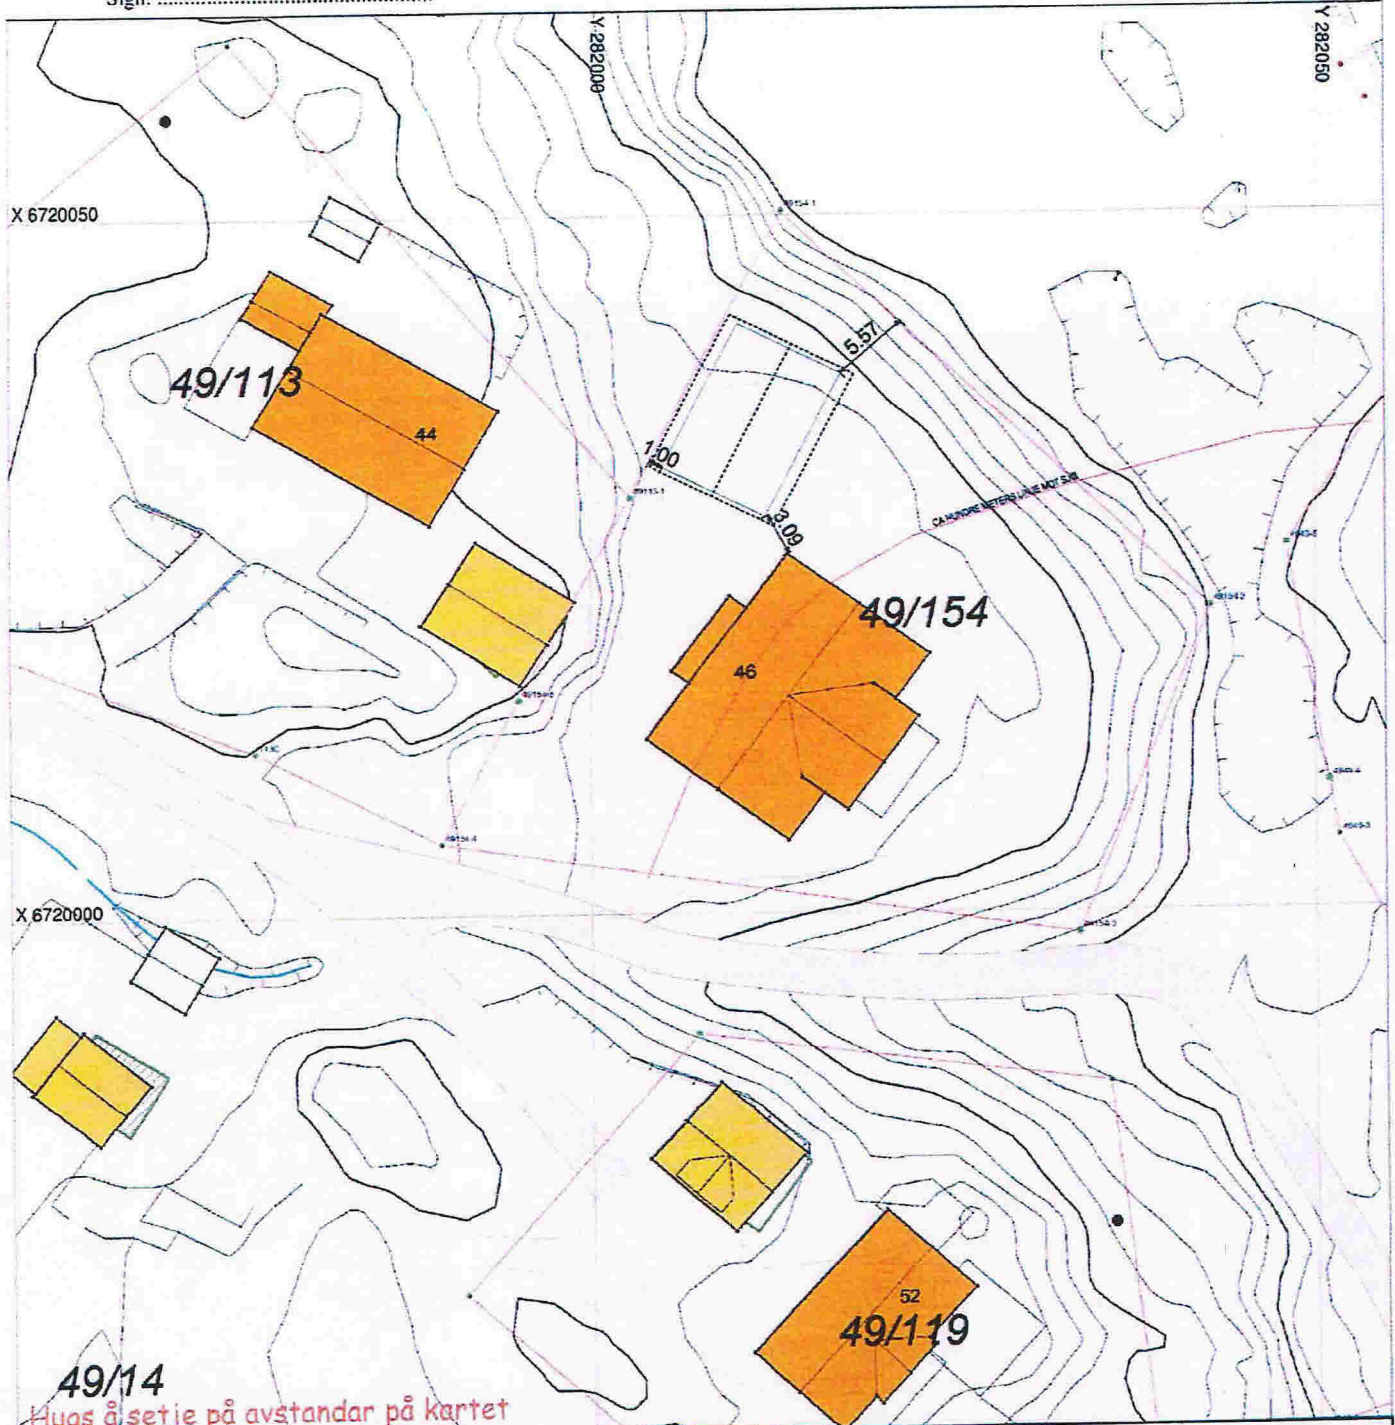

49/14
Hugs å setje på avstandar på kartet

SITUASJONSPLAN

Tiltak

Underskrift Situasjonsplan

Dato