

Søknad om ferdigattest

Pbl § 21-10, SAK10 §§ 8-1 og 8-2

Søknaden gjelder							
Eiendom/ byggested	Gnr.	Bnr.	Festenr.	Seksjonsnr.	Bygningsnr.	Bolignr.	Kommune
	24	5					MELAND
	Adresse				Postnr.	Poststed	
	SAGSTADVEIEN 47				5918	FREKHAUG	

Ferdigattest	
Tilfredsstiller tiltaket kravene til ferdigattest?	<input checked="" type="checkbox"/> Ja <input type="checkbox"/> Nei Hvis nei, fyll ut informasjonen nedenfor.
Det gjenstår følgende arbeider av mindre vesentlig betydning som vil bli utført innen 14 dager:	Dato
Type arbeider	
Bekreftelse på at disse arbeidene er utført vil være kommunen i hende innen:	Dato

Oppdatert dokumentasjon	
Er det foretatt ikke søknadspåtlige endringer/justeringer i forhold til tillatelsen?	
<input type="checkbox"/> Ja <input checked="" type="checkbox"/> Nei	Hvis ja, vedlegg oppdatert situasjonsplan, tegninger eller dokumentasjon som viser hva som er utført.


Sluttrapport for avfall		
Sluttrapport av	Dato	vedlegges søknaden
Ansvarlig søker forplikter seg til å påse at sluttrapporten blir ajourført og oppbevart.		Vedlegg nr. K -

Varmesystem				
Energiforsyning			Varmefordeling	
<input checked="" type="checkbox"/> Elektrisitet	<input type="checkbox"/> Sol	<input type="checkbox"/> Vannbåren gulvvarme	<input type="checkbox"/> Luftoppvarming	Ikke relevant
<input checked="" type="checkbox"/> Biobrensel	<input type="checkbox"/> Gass	<input type="checkbox"/> Vannbåren radioator	<input checked="" type="checkbox"/> Kamin/ovn/peis	
<input type="checkbox"/> Varmepumpe - luft	<input type="checkbox"/> Olje/parafin	<input checked="" type="checkbox"/> Elektriske varmekabler	<input type="checkbox"/> Annet	
<input type="checkbox"/> Varmepumpe - berg/sjø	<input type="checkbox"/> Annet	<input checked="" type="checkbox"/> Elektriske panelovner		
<input type="checkbox"/> Fjernvarme/spillvarme				

Erklæring	
<input type="checkbox"/>	Det bekreftes at tilstrekkelig dokumentasjon som grunnlag for driftsfasen er overlevert byggeverkets eier

Vedlegg			
Beskrivelse av vedlegg	Gruppe	Nr. fra – til	Ikke relevant
Situasjonsplan, avkjøringsplan	D	-	<input checked="" type="checkbox"/>
Tegninger, plan, snitt, fasade	E	-	<input checked="" type="checkbox"/>
Redegjørelser/kart	F	1 – 3	<input type="checkbox"/>
Gjennomføringsplan	G	1 –	<input type="checkbox"/>
Sluttrapport for avfallsplan og miljøsaneringsbeskrivelse	K	-	<input checked="" type="checkbox"/>
Boligspesifikasjon i matrikkelen	H	-	<input checked="" type="checkbox"/>
Uttalelser fra andre offentlige myndigheter	I	-	<input checked="" type="checkbox"/>
Andre vedlegg	Q	-	<input checked="" type="checkbox"/>

Underskrifter					
Ansvarlig søker for tiltaket (for tiltak etter pbl § 20-1)			Tiltakshaver (bare for tiltak uten ansvarlig søker pbl § 20-2)		
Foretak NORSKE HUS BOLIGSYSTEM AS AVD. VEST			Navn		
Kontaktperson ANDERS DALLAND	Telefon	Mobiltelefon 97761033 / 9775	Kontaktperson	Telefon	Mobiltelefon
E-post anders.dalland@nhb.no			E-post		
Dato 26.08.2014	Underskrift <i>Anders Dalland</i>		Dato	Underskrift	
Gjentas med blokkbokstaver NHB AS AVD. VEST TOVE HINDENES			Gjentas med blokkbokstaver		

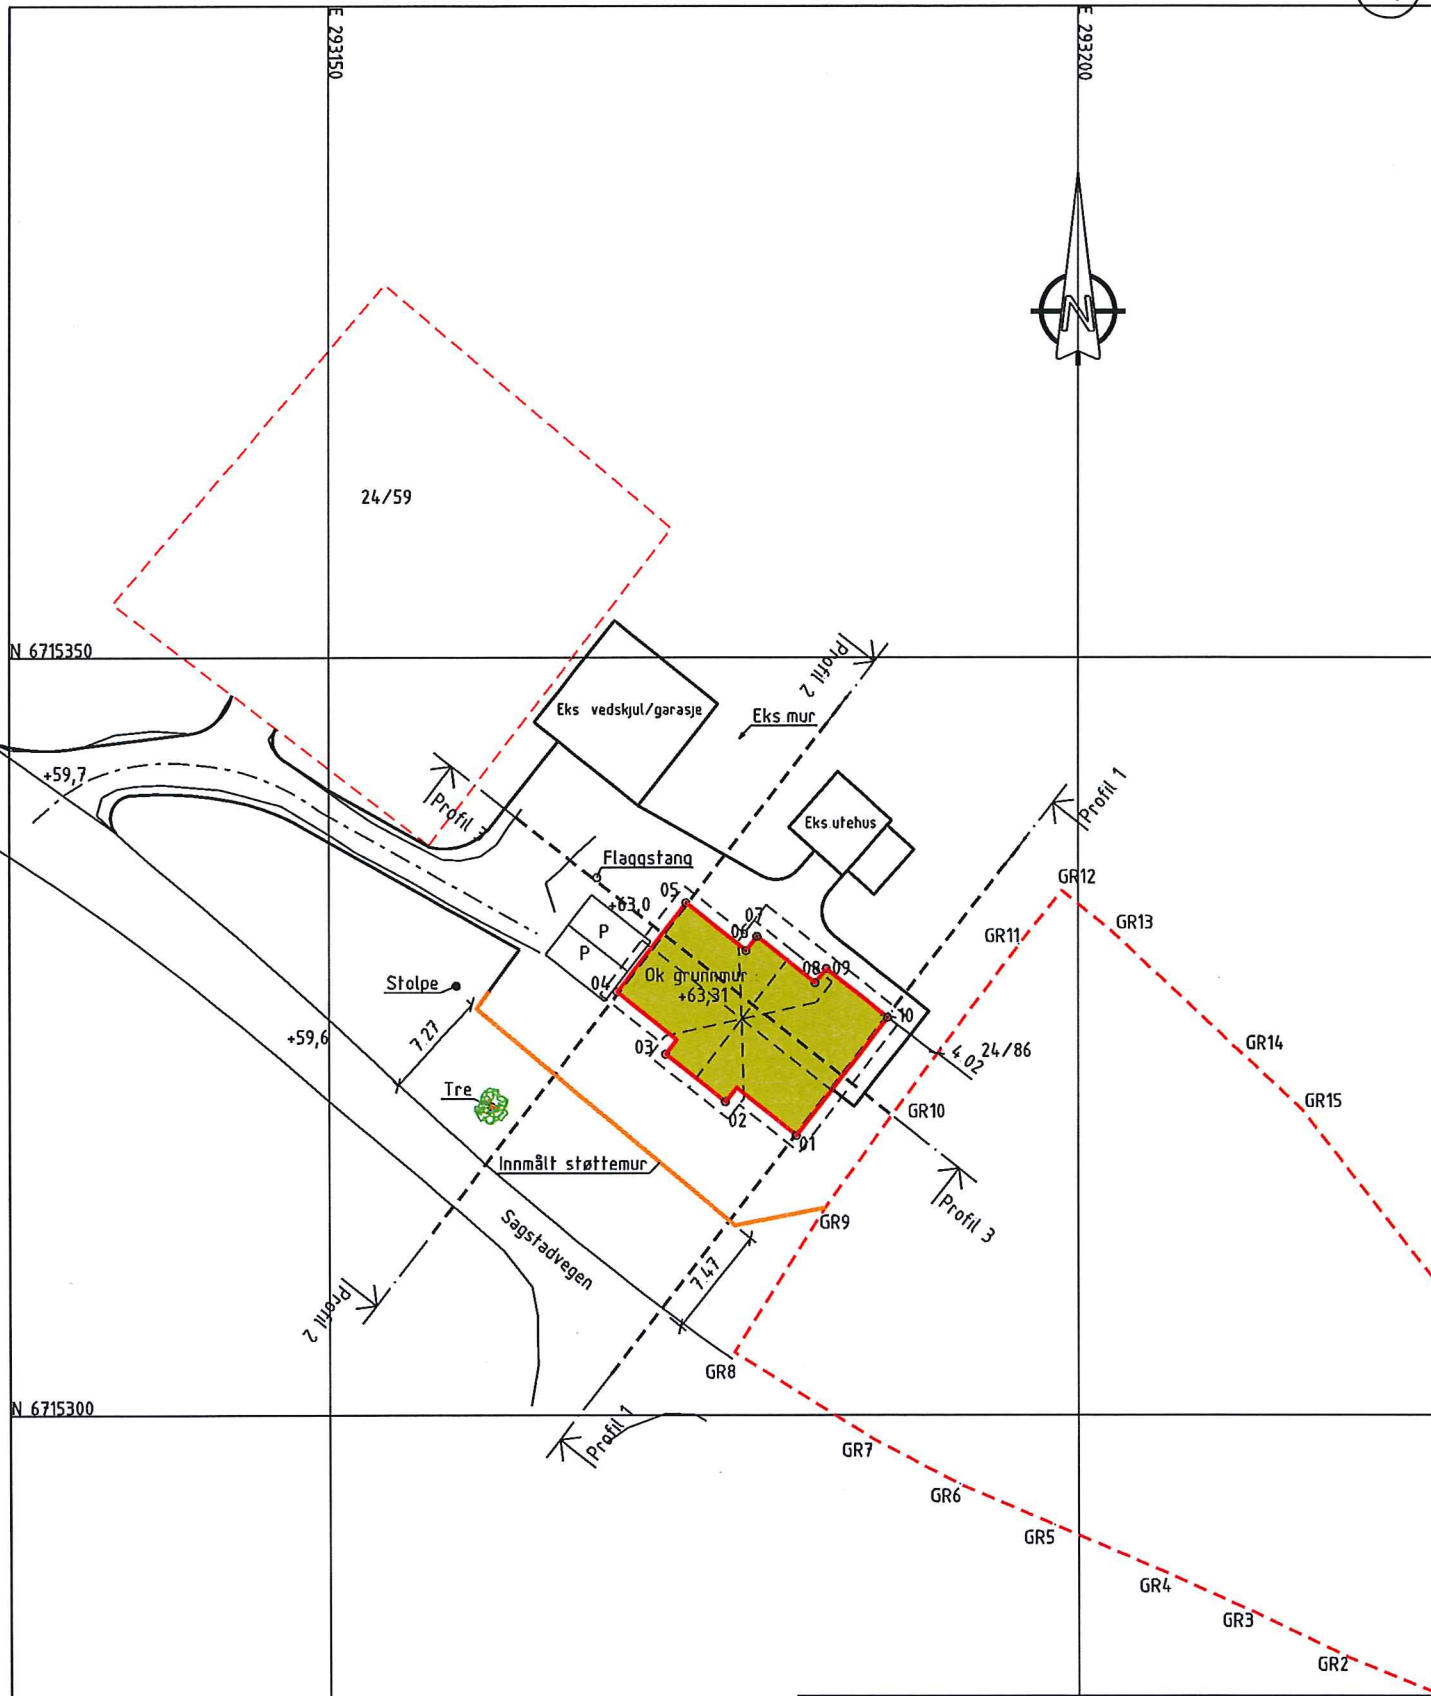

Grunnmur innmålt		
Løpnummer	N-koordinat	E-koordinat
01	6715318 469	293181 203
02	6715320 691	293176 457
03	6715323 832	293172 458
04	6715327 948	293169 208
05	6715333 823	293173 826
06	6715330 660	293177 835
07	6715331 604	293178 573
08	6715328 543	293182 465
09	6715329 469	293183 200
10	6715326 251	293187 323

Revisjon	Dato	Beskrivelse	Utarbeidet	Godkjent

LANGELAND, KNUT ARILD

SITUASJONSPLAN MED INNMÅLT HUS OG MUR



MELAND KOMMUNE, GNR 24/BNR 5

Date	27.01.2014
Utarbeidet av	JP
Godkjent av	EN
Målestokk	1:500, A4
Jobbnummer	2012335
Tegningsnummer	011
Revisjon	

Fjøsangerv. 50C - 5059 Bergen
 Tlf. 5538 7870 Fax 5538 7871
 bergen.anko.no - www.anko.no

09 91	6003			
05 M10	Mur	6715313.706	293183.152	62.820
05 M11	Mur	6715312.535	293177.058	62.850
05 M12	Mur	6715316.565	293172.211	62.860
05 M13	Mur	6715321.333	293166.431	62.860
05 M14	Mur	6715326.845	293159.832	62.860
05 M15	Mur	6715328.020	293160.707	62.910
09 99				
09 91	5000			
05 5	5000	6715333.823	293173.826	63.310
05 6	5000	6715330.660	293177.835	63.310
05 7	5000	6715331.604	293178.573	63.310
05 8	5000	6715328.543	293182.465	63.310
05 9	5000	6715329.469	293183.200	63.310
05 10	5000	6715326.251	293187.323	63.310
05 1	5000	6715318.469	293181.203	63.310
05		6715321.622	293177.192	63.310
05 2	5000	6715320.691	293176.457	63.310
05 3	5000	6715323.832	293172.458	63.310
05		6715324.787	293173.178	63.310
05 4	5000	6715327.948	293169.208	63.310
09 99				

73

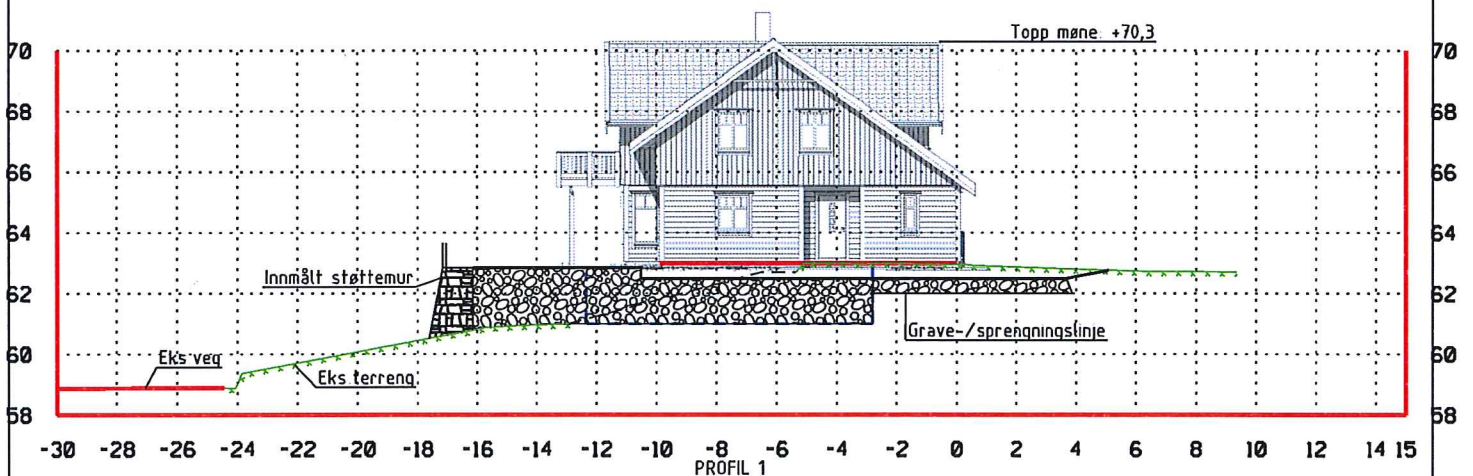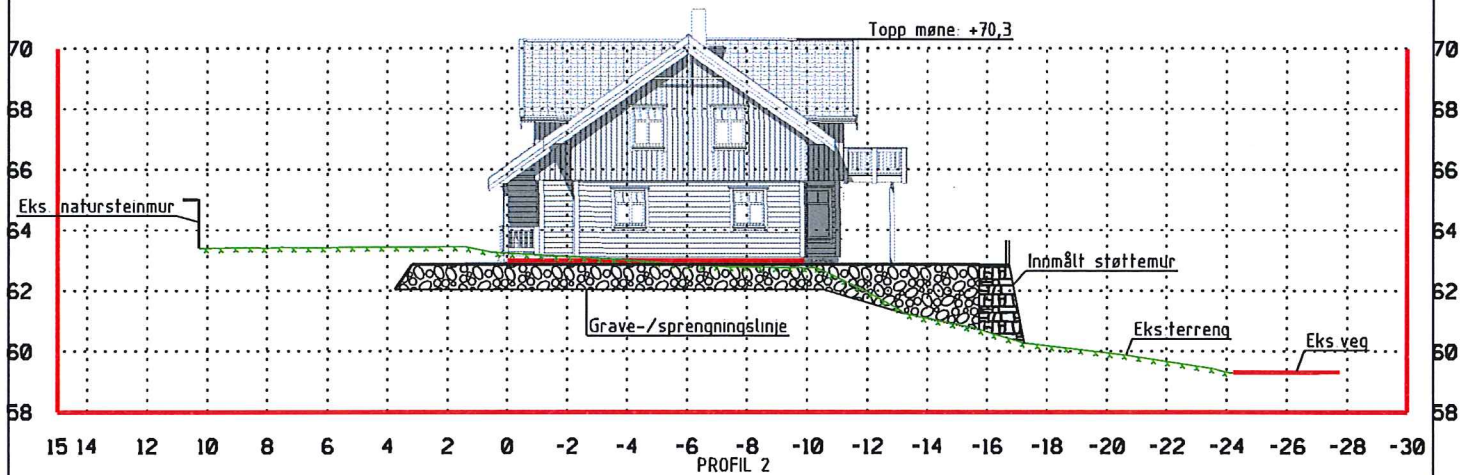

Revisjon	Dato	Beskrivelse	Utarbeidet av	Godkjent av
LANGELAND, KNUT ARILD			Dato	27 01 2014
PROFILER 1 OG 2			Utarbeidet av	JP
GNR 24/BNR 5, MELAND KOMMUNE			Godkjent av	EN
			Målestokk	1:250
			Jobbnummer	2012335
			Tegningsnummer	011-3
			Revisjon	

Fjøsangerv. 50C - 5059 Bergen
 Tlf. 5538 7870 Fax 5538 7871
 bergen.anko.no - www.anko.no

Gjennomføringsplan



Etendom/ byggested	Gnr. 24	Bnr. 5	Festernr.	Seksi.nr.	Bygn.nr.	Kommune MELAND	Adresse SAGSTADVEIEN 47	Postnr. 5918	Poststed FREKHAUG
Versjonsnr. 3		Dato 26.08.2014		Signatur, ansv. søker <i>Per Hindnes.</i>					

Beskrivelse av fagområde, ansvarsområde, tiltaksklasse (i hhv. prosjektering, utførelse og uavhengig kontroll)									
Alle fagområder i tiltaket	Beskrivelse hentet fra søknad om ansvarstre	Tiltaks- klasse	Foretakets navn og org.nr.	Kryss for planlagt samsvarserklæring / kontrollertklæring erstattes med dato når denne foreligger					Sett kryss når arbeidet innen ansvarsområdet er avsluttet
				Søknad om rammetilatelse	Søknad om igangsettings- tilatelse/ett- trinnsøknad	Søknad om midlertidig bruksstillatelse	Søknad om ferdigattest	(9)	
(1)	(2)	(3)	(4)	(5)	(6)	(7)	(8)	(9)	
SØK UTGÅR	SØKERFUNKSJONEN UTGÅR	1	WALDE HUS AS 946984779					X	
SØK NY	ANSVARLIGSØKER NY	1	NORSKE HUS BOLIGS. AS 976960823				25.08.14	X	
PRO	TAKVERK OG BÆRENDE VEGGER	1	JATAK KAUPANGER AS 991780750		30.04.13			X	
PRO	SANITÆRINSTALLASJONER	1	LINDÅS RØR & SANIT. AS 935347920		27.11.12			X	
PRO	PRO.PLASSERING AV BYGG MED PROFILER	1	ANKO AS 980538613		20.11.12			X	
PRO	BYGNINGSUTFORMING/TERRENGTILPASNING	1	WALDE HUS AS 946984779		30.04.13			X	
UTF	UTGÅR	1	WALDE HUS AS 946984779					X	
UTF NY	TØMRERARB.MONT. AV TREKONSTRU.VENTILASJON	1	H.O.BYGG&TØMRERSEVICE 913154916				25.08.14	X	
UTF	GRUNN.TERRENGARBEID INKL GRÅSTEINSMUR	1	TORRE HÅLAND 960684648				29.01.14	X	
UTF	BETONG,RADONSIKRING	1	VALCO AS 976038231				12.08.14	X	
UTF	SANITÆRINSTALLASJONER	1	LINDÅS RØR&SANIT. AS 935347920				11.06.14	X	
UTF	PLASSERING/UTSTIKK AV BYGG I MARKEN	3	ANKO AS 9980538613				27.01.14	X	
UTF	RIVING AV EKSIKT.BOLIG	1	KNUT ARILD LANGELAND				28.04.14	X	
UTF	VÅTROMSARBEID,FLIS	1	OLSEN 6 FARDAL AS 992314893				09.07.14	X	
KONTROLL	UAVHENGIG KONTROLL AV VÅTROM	1	BERGEN OML.EIEND.TAKS 997891732				18.08.14	X	
KONTROLL	UAVHENGIG KONTROLL AV LUFFTETTHET	1	BERGEN OML.EIEND.TAKS 997891732				18.08.14	X	