


Document Path: O:\061616577\03 ARBEIDSSOMRÅDE\616577-02 RIGBERG\616577-05 MODELLER\Borplan_Holme.mxd

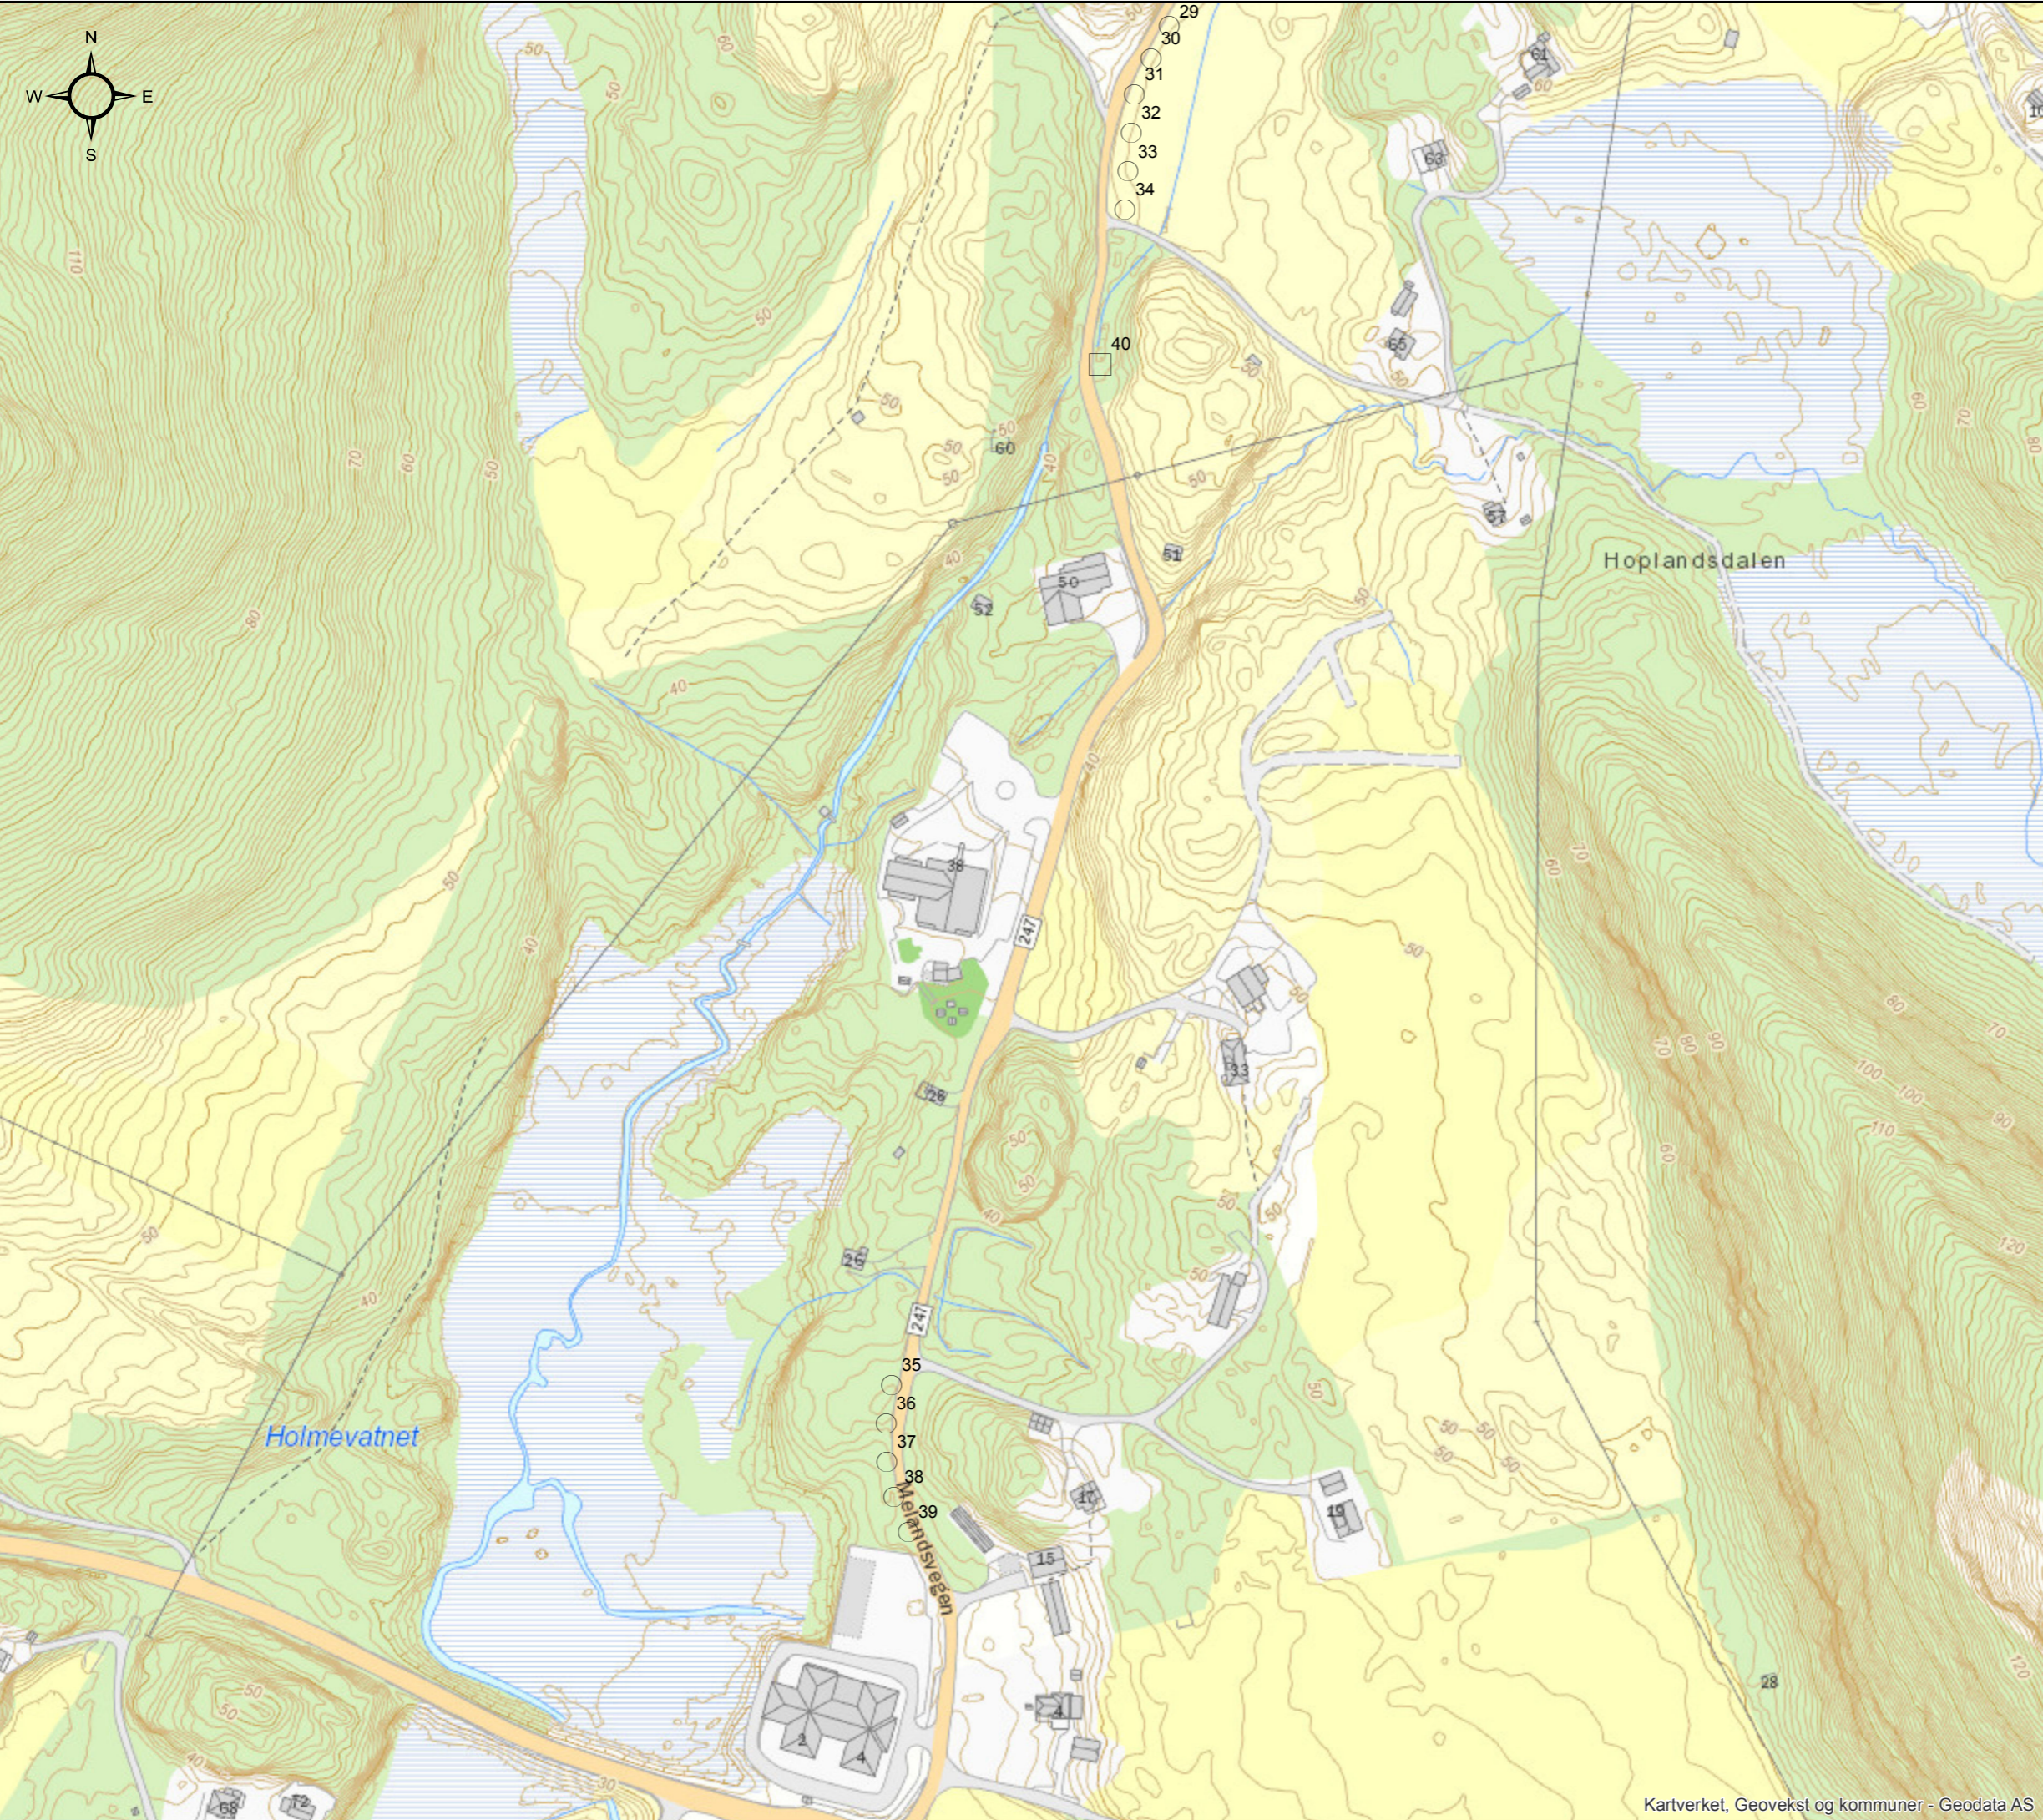

- TEGNFORKLARING**
- Prøvetype
 - Dreiesondring
 - Enkel sondering
 - ▼ Ramsondering
 - ▽ Trykksondring
 - ⊕ Totalsondering
 - ⊕ Totalsondering (opsjon)
 - ⊙ Prøveserie
 - Prøvegrop
 - ⊖ Poretrykkmåling
 - ⊕ Kjerneboring

MELAND KOMMUNE
SLAMAVSKILLER HOLMEKNAPPEN
M/LEDNINGSTRASÉ

BORPLAN

Fag	Format		
RIG	A3		
Dato	2018.05.11		
Format/Målestokk:	1:0		
Status	Konstr./Tegnet	Kontrollert	Godkjent
-	MFM	NN	NN
Oppdragsnr.	Tegningsnr.	Rev.	
616577	RIG-TEG-00	00	