

# SITUASJONSKART

Gnr/Bnr: 1/15  
Adresse: Høgdene  
Eigar/søkar: R. Flatøy Andersen/ H. Flatøy

Kvalitet: FKB-B

Gjeldande plan: Reguleringsplan  
Planformål: Bustad

Vår referanse: Amg

Sign. ....




Målestokk: 1:500  
Dato: 19.04.2018

12-June-2018

IVELAND  
KOMMUNE



- Gjerde
- Usikker eigedomsgrense
- Målt eigedomsgrense
- Bolighus
- Andre bygg

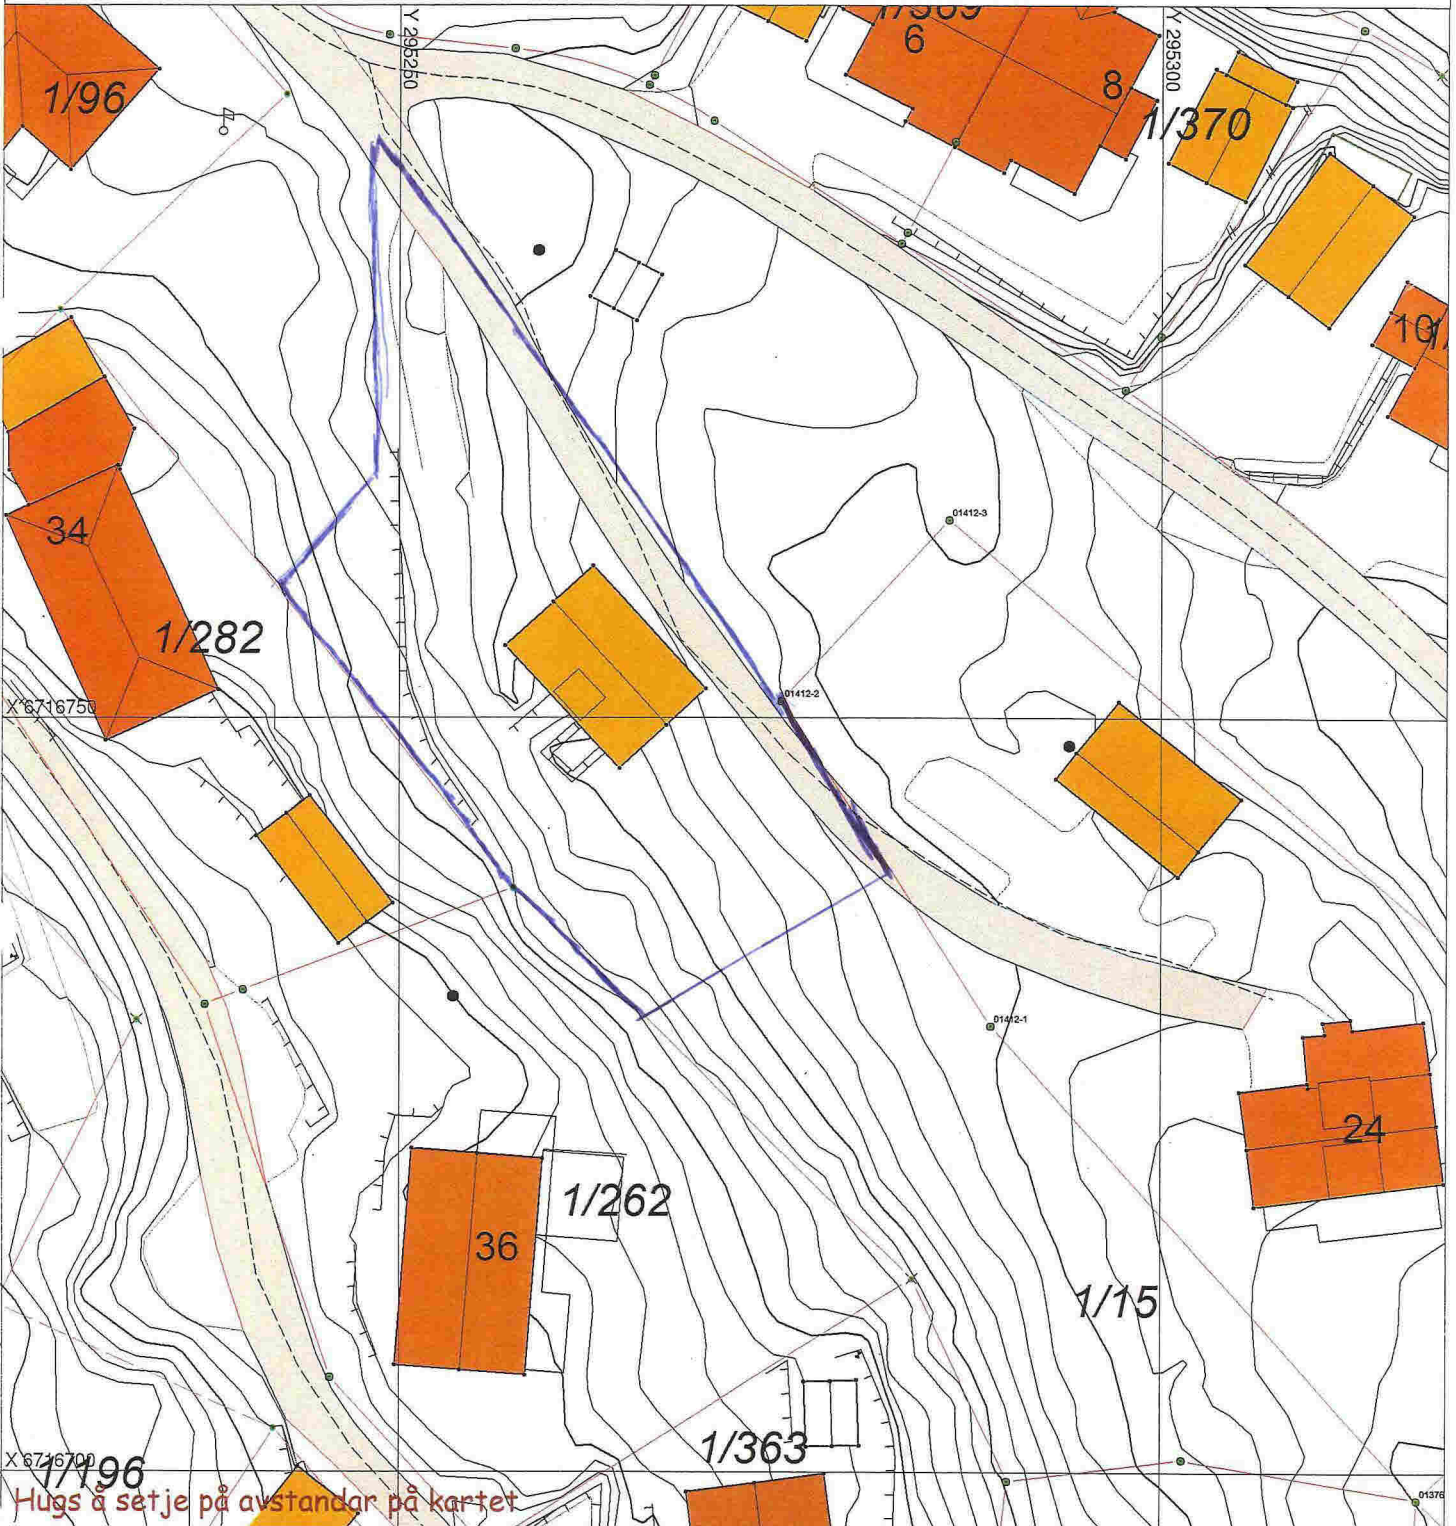

## SITUASJONSPLAN

Tiltak

Underskrift Situasjonsplan

Dato